



SEZIONE TRASVERSALE TIPO CORRENTE-Scala 1:50

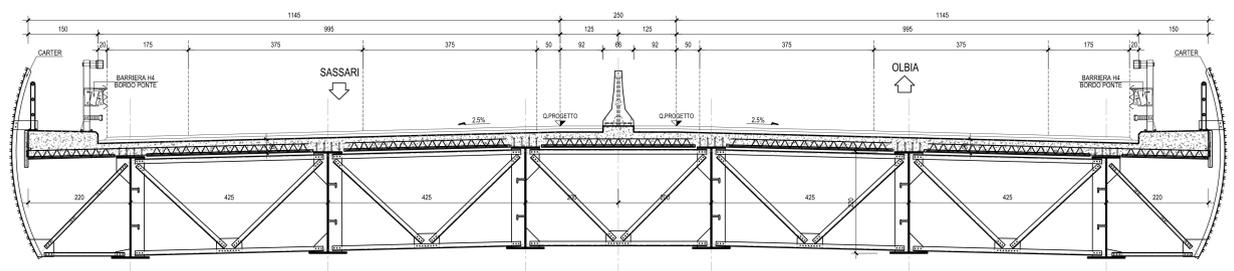

SEZIONE TRASVERSALE TIPO IN ASSE APPOGGI-Scala 1:50

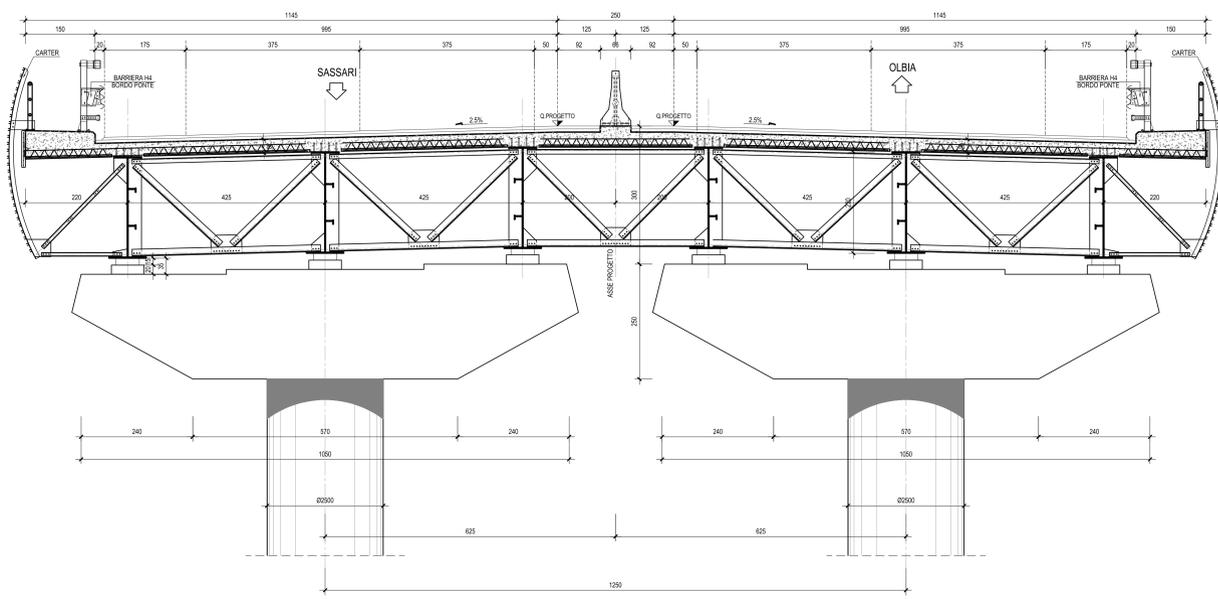

ANAS S.p.A. **Commissario Governativo Delegato** **REGIONE SARDEGNA**
 OPCM n. 3869 del 23/04/2010
 O.P.C.M. n. 3869 del 23/04/2010. Disposizioni urgenti di protezione civile per fronteggiare l'emergenza determinatasi nel settore del traffico e della mobilità nelle province di Sassari ed Olbia - Tempio, in relazione alla strada statale Sassari - Olbia

SOGGETTO ATTUATORE ANAS S.p.A.
ADEGUAMENTO AL TIPO B DELL'ITINERARIO SASSARI - OLBIA
LOTTO 4
DAL km 36+100 AL km 45+610
 CIG 4658037DB8

PROGETTO ESECUTIVO

VISTO IL RESPONSABILE DEL PROCEDIMENTO Ing. Francesco Roggeri VISTO IL RESPONSABILE DEL SERVIZIO PROGETTAZIONE VISTO IL DIRETTORE DEI LAVORI

IMPRESA ESECUTRICE: **CLP GRANDI LAVORI PROGETTI SPA** (SARDEGNA) **PROGETTAZIONE:** Prof. Ing. Antonio Genaldi (SARDEGNA) **PROGETTAZIONE:** Prof. Ing. Antonio Genaldi (SARDEGNA)
PROGIN (SARDEGNA) **PROGETTAZIONE:** Ing. Michele Curiale (SARDEGNA)

OPERE D'ARTE MAGGIORI - VIADOTTI, PONTI E CAVALCAVIA
PONTE Rio Mannu km 41+181
PIANTA IMPALCATO, PROSPETTO E SEZIONI TRASVERSALI

CODICE PROGETTO	NOME FILE	REVISIONE	FOGLIO	SCALA	
DPCA03E11004	VIADOTTI E DWG	E	11	Varie	
C	EMMISSIONE	Febbraio 2011	1	1/50	
E	REVISIONE A SEGUITO STRUTTORIA A.N.A.S.	Giugno 2011	1	1/50	
D	QUARTA EMMISSIONE	Aprile 2011	1	1/50	
REV	DESCRIZIONE	DATA	REDAITO	VERIFICATO	APPROVATO