



SEZIONE TRASVERSALE TIPO-Scala 1:50

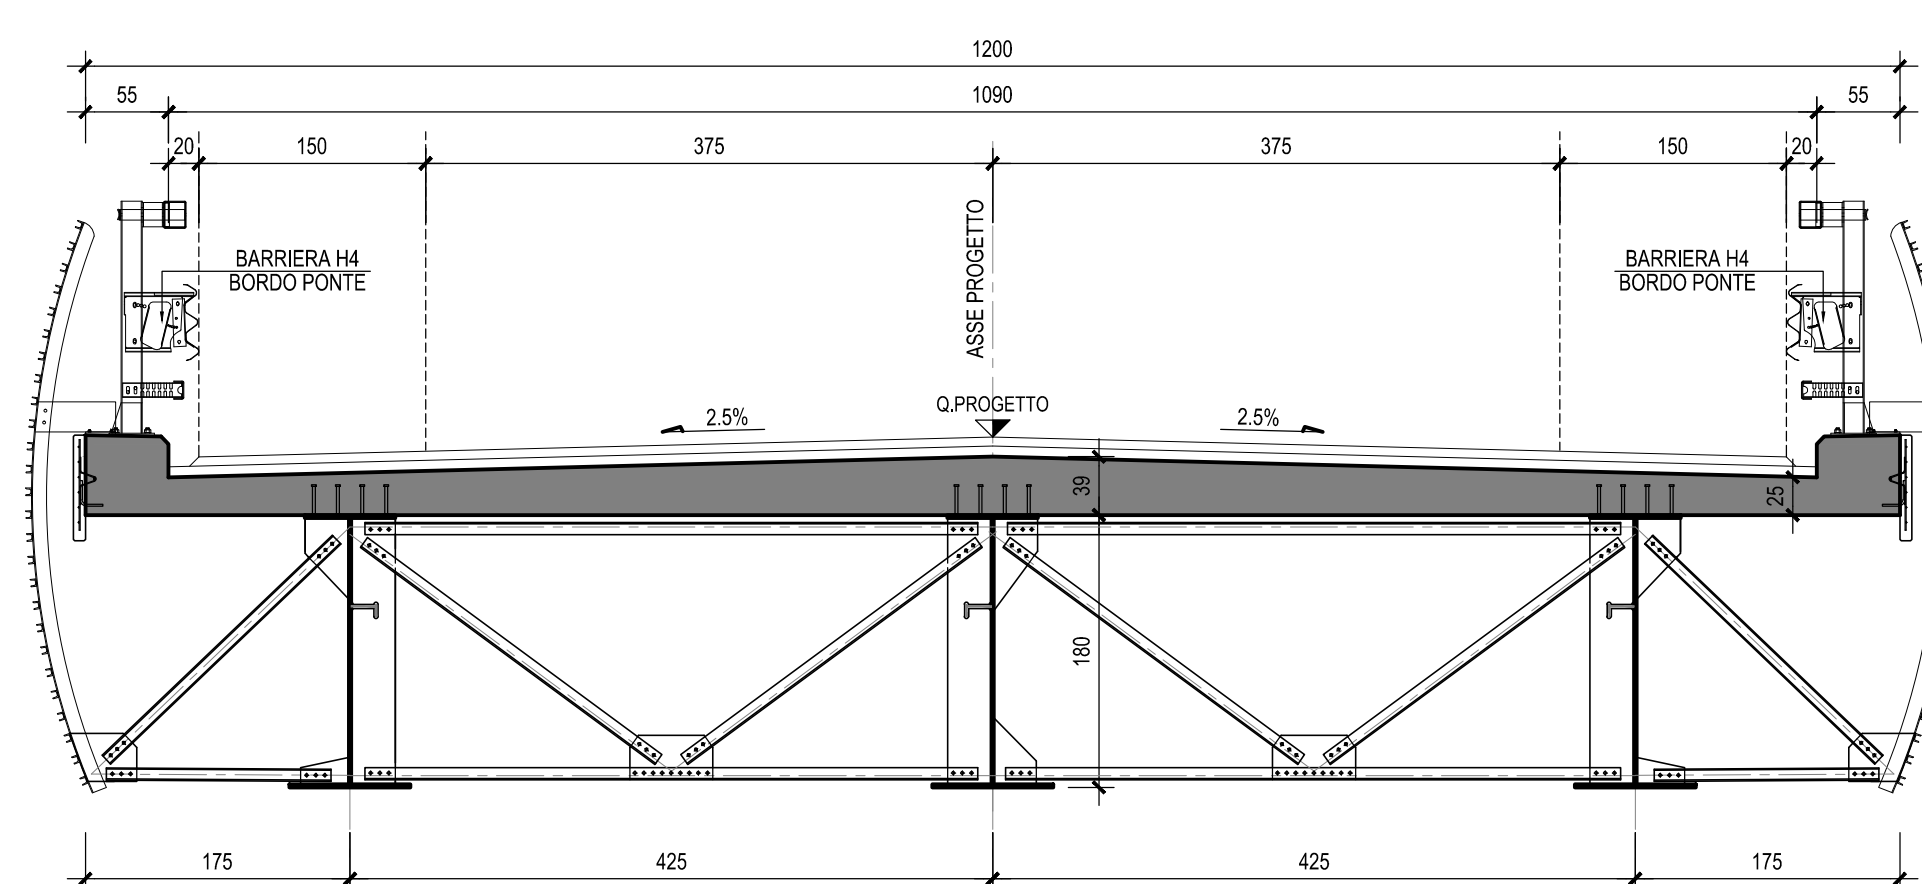

SEZIONE TRASVERSALE TIPO IN ASSE APPOGGIO-Scala 1:50

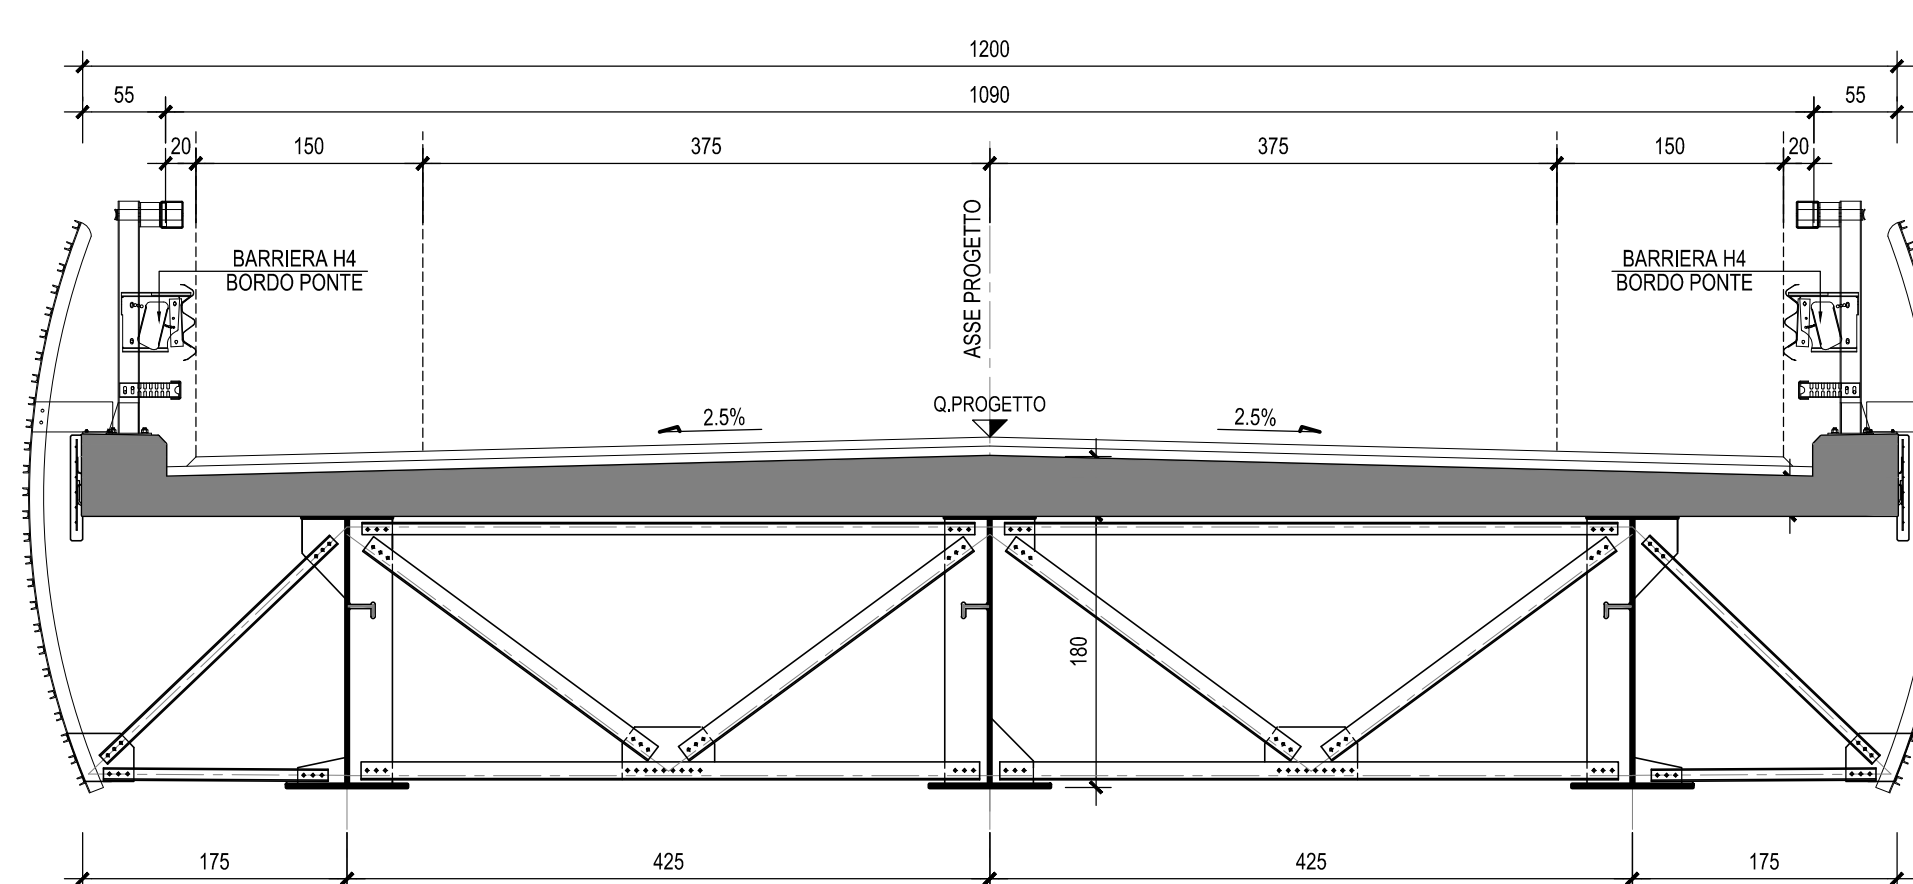

ANAS S.p.A. **Commissario Governativo Delegato** **REGIONE SARDEGNA**
 DPCM n. 3869 del 23 aprile 2010 DPCM n. 3895 del 20/8/2010

O.P.C.M. n. 3869 del 23/04/2010. Disposizioni urgenti di protezione civile per fronteggiare l'emergenza determinatasi nel settore del traffico e della mobilità nelle province di Sassari e Olbia
Tempio, in relazione alla strada statale Sassari - Olbia

SOGGETTO ATTUATORE ANAS S.p.A.

ADEGUAMENTO AL TIPO B DELL'ITINERARIO SASSARI - OLBIA

LOTTO 4

DAL km 36+100 AL km 45+610

CIG 4658037DB8

PROGETTO ESECUTIVO

VISTO IL RESPONSABILE DEL PROCEDIMENTO **Ing. Francesco Ruggeri** VISTO IL RESPONSABILE DEL SERVIZIO PROGETTAZIONE VISTO IL DIRETTORE DEI LAVORI

IMPRESA ESECUTRICE **GRANDI LAVORI FINCOSET SPA** Direzione Regionale Infrastrutture Ing. Vincenzo Melis

PROGETTAZIONE **Prof. Ing. Antonio Gornati** (Responsabile Impiegato della ANAS Specializzata) **Dott. Gianluca Pandolfi Elm** (Coordinatore) **Ing. Raffaele Piccolo** (Coordinatore della Sicurezza in fase di Progettazione)

OPERE D'ARTE MAGGIORI - VIADOTTI, PONTI E CAVALCAVIA

PONTE AL km 43+477 - Viabilità secondaria

PIANTA IMPALCATO, PROSPETTO E SEZIONI TRASVERSALI

CODICE PROGETTO	PROGETTO	LV. PROJ.	N. PROJ.	NOME FILE	REVISIONE	FOGLIO	SCALA
DPCA03E1004	VIADOTTI	1	04	VIADOTTI.DWG	D	1	Varie
C	QUARTA EMISSIONE	04/2014					
C	TERZA EMISSIONE	04/2014					
B	SECONDA EMISSIONE	04/2014					
A	EMISSIONE	04/2014					
REV.	DESCRIZIONE	DATA	REDAATTO	VERIFICATO	APPROVATO		