




SEZIONE TIPO MURO DI SOSTEGNO Scala 1:50

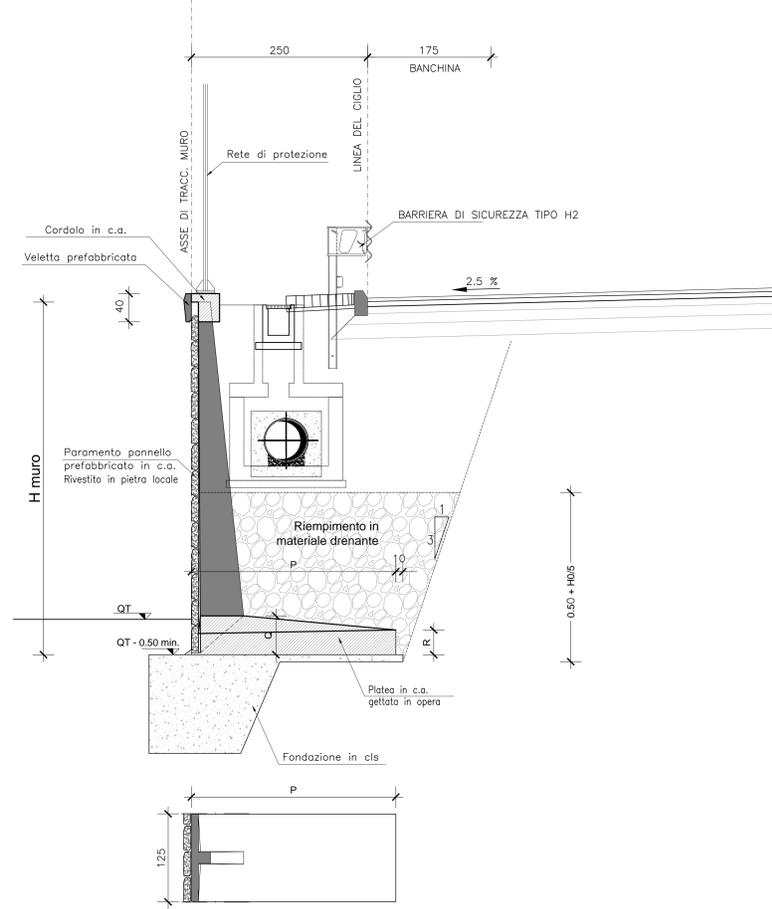


SEZIONE TIPO MURO DI CONTRORIPA Scala 1:50

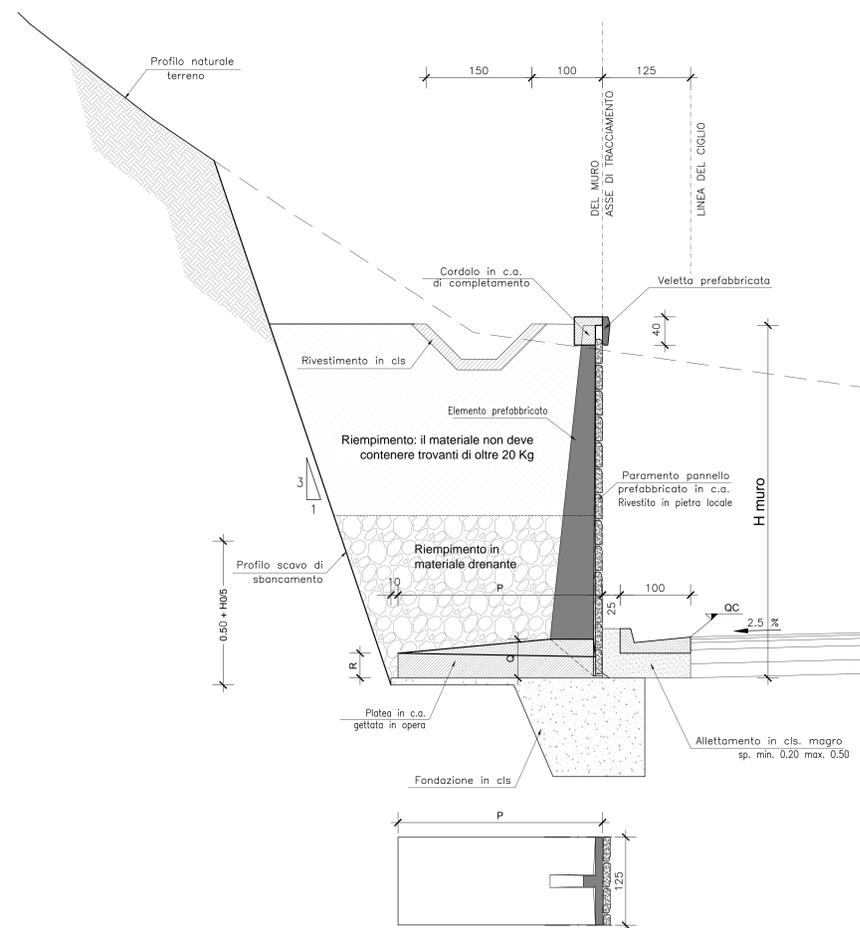

PARTICOLARE GIUNTO CON PROFILATO DRENANTE

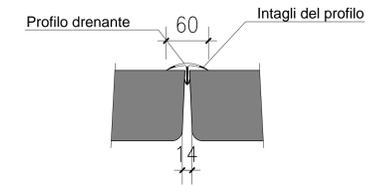

PROSPETTO TIPO Scala 1:50

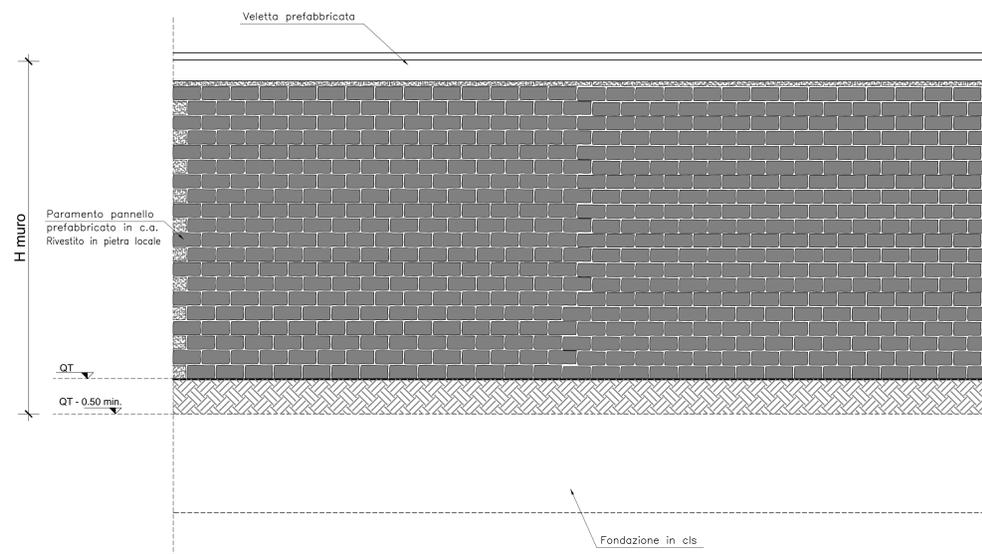

ANAS S.p.A.



Commissario Governativo Delegato
OPCM n. 3869 del 23 aprile 2010
OPCM n. 3895 del 20/8/2010



REGIONE SARDEGNA

O.P.C.M. n. 3869 del 23/04/2010. Disposizioni urgenti di protezione civile per fronteggiare l'emergenza determinatasi nel settore del traffico e della mobilità nelle province di Sassari ed Olbia - Tempio, in relazione alla strada statale Sassari - Olbia

SOGGETTO ATTUATORE ANAS S.p.A.

ADEGUAMENTO AL TIPO B DELL'ITINERARIO SASSARI - OLBIA

LOTTO 4

DAL km 36+100 AL km 45+610

CIG 4658037DB8

PROGETTO ESECUTIVO

VISTO: IL RESPONSABILE DEL PROCEDIMENTO
Ing. Francesco Ruggieri

VISTO: IL RESPONSABILE DEL SERVIZIO PROGETTAZIONE

VISTO: IL DIRETTORE DEI LAVORI

IMPRESA ESECUTRICE



GRANDI LAVORI FINCOSIT SPA
Direttore Divisione Infrastrutture
Ing. Vincenzo Costantino

PROGETTAZIONE

PROGETTAZIONE

GRANDI

INFRASTRUTTURE

PROGIN

Prof. Ing. Antonio Grimaldi
(Responsabile integrazione delle Attività Specialistiche)

Dott. Ing. Gianluca Pandolfi Elmi
(Geologo)

Dott. Ing. Michele Curiale
(Geologo)

Ing. Raffaele Piccinini
(Coordinatore della Sicurezza in fase di Progettazione)

OPERE D'ARTE MINORI-SOTTOPASSI, TOMBINI E MURI DI SOSTEGNO

Tipologico muri di sostegno

CODICE PROGETTO	NOME FILE	REVISIONE	FOGLIO	SCALA
PROGETTO LIV. PROG. N. PROD. DPCA03E10040S00STRCP01A.DWG				
CODICE ELABORATO OS00STRCP01		A	DI	1:50
C				
B				
A	EMISSIONE	Agosto 2015	Capitolo	Fascia
REV.	DESCRIZIONE	DATA	REDATTO	VERIFICATO
				APPROVATO