




PIANTA -Scala 1:100

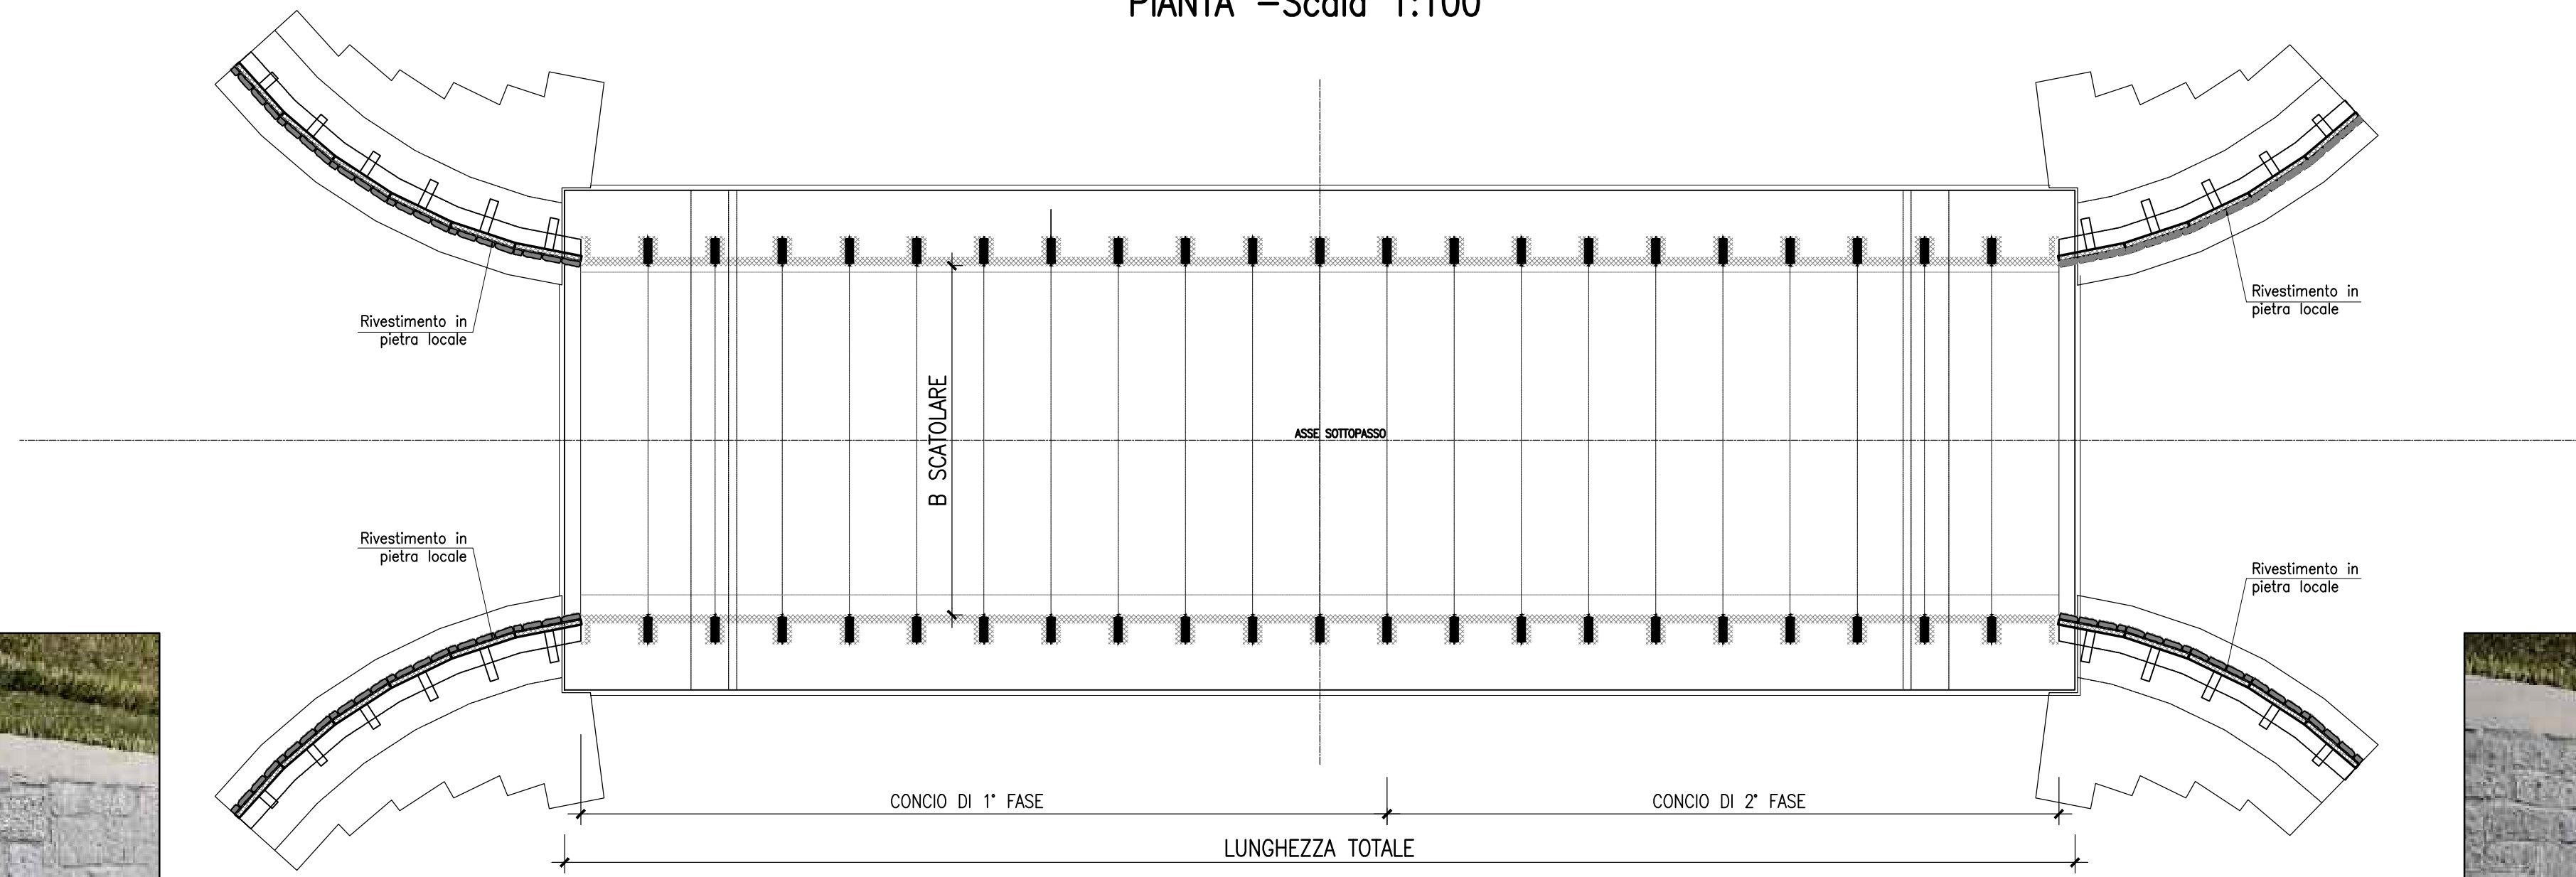

SEZIONE LONGITUDINALE -Scala 1:100

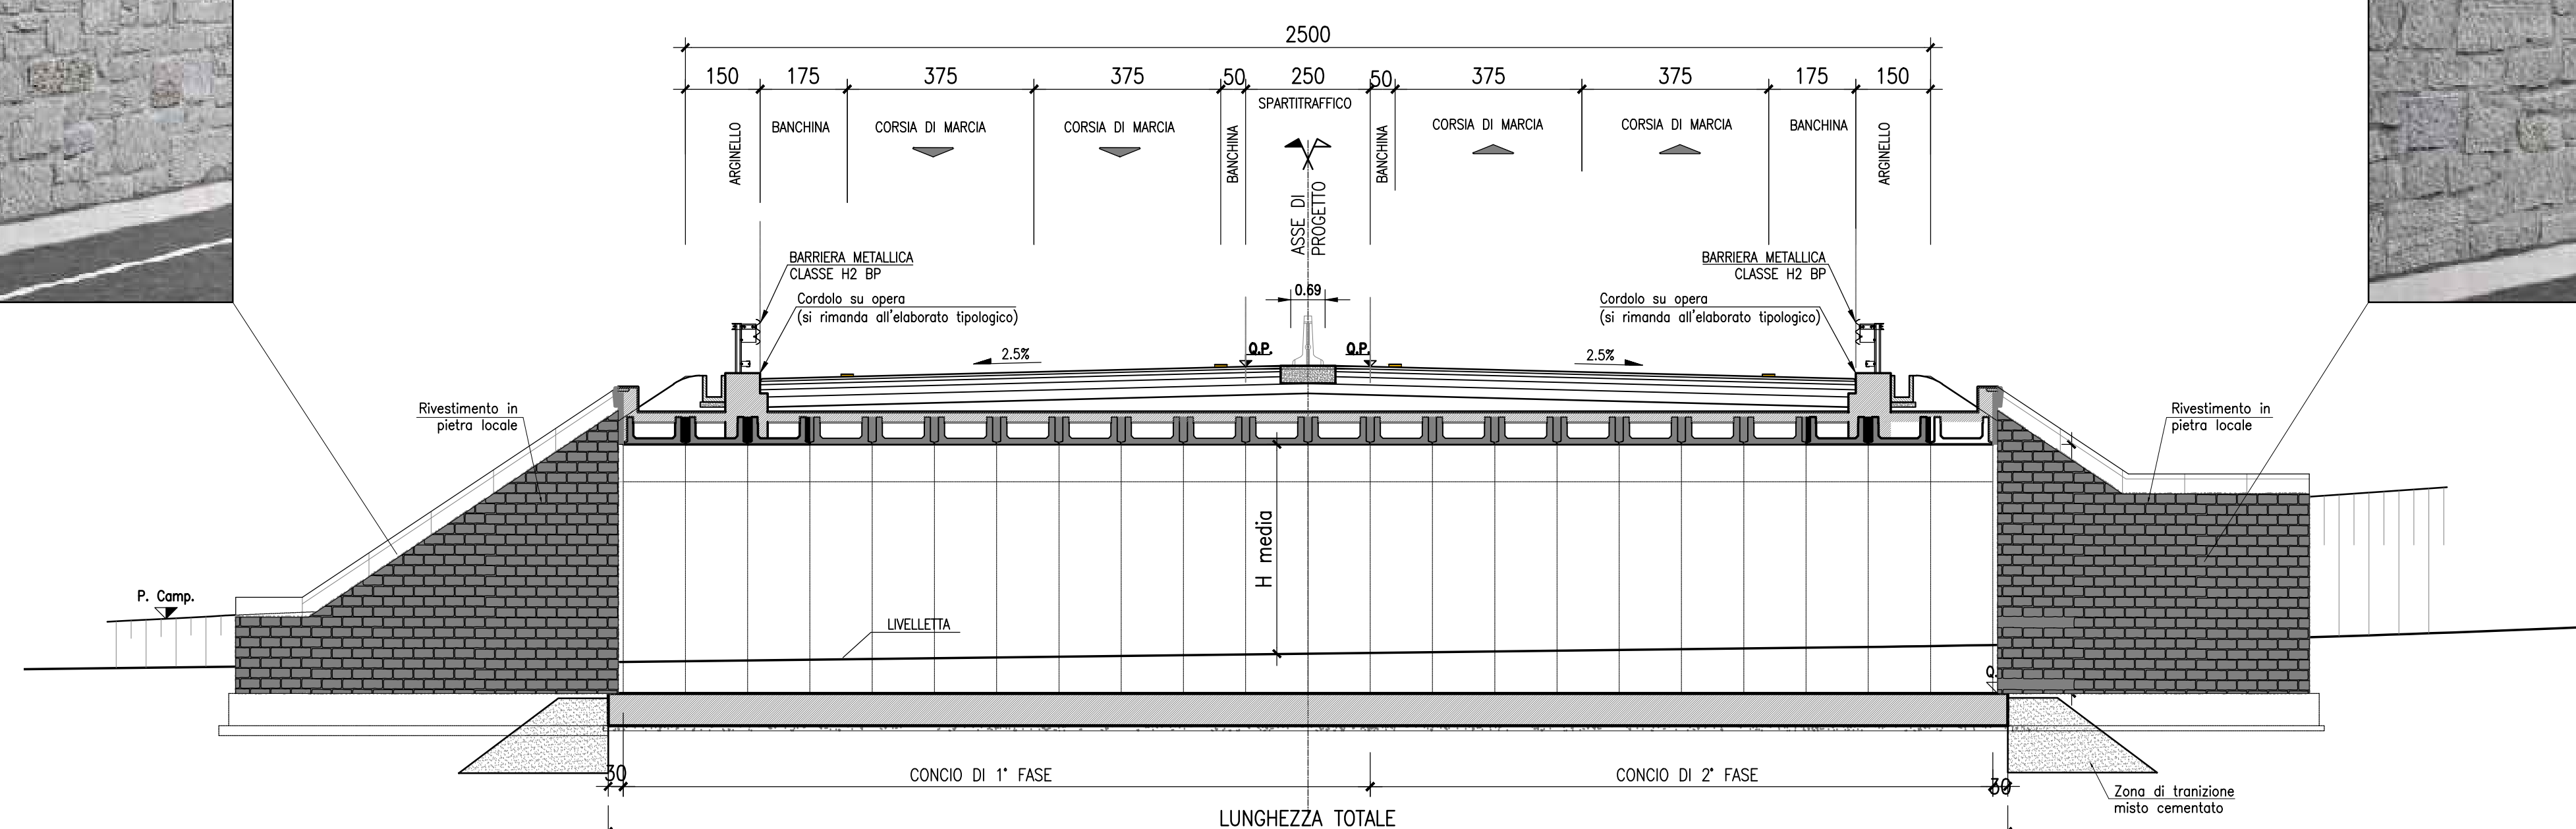

SEZIONE TRASVERSALE -Scala 1:50

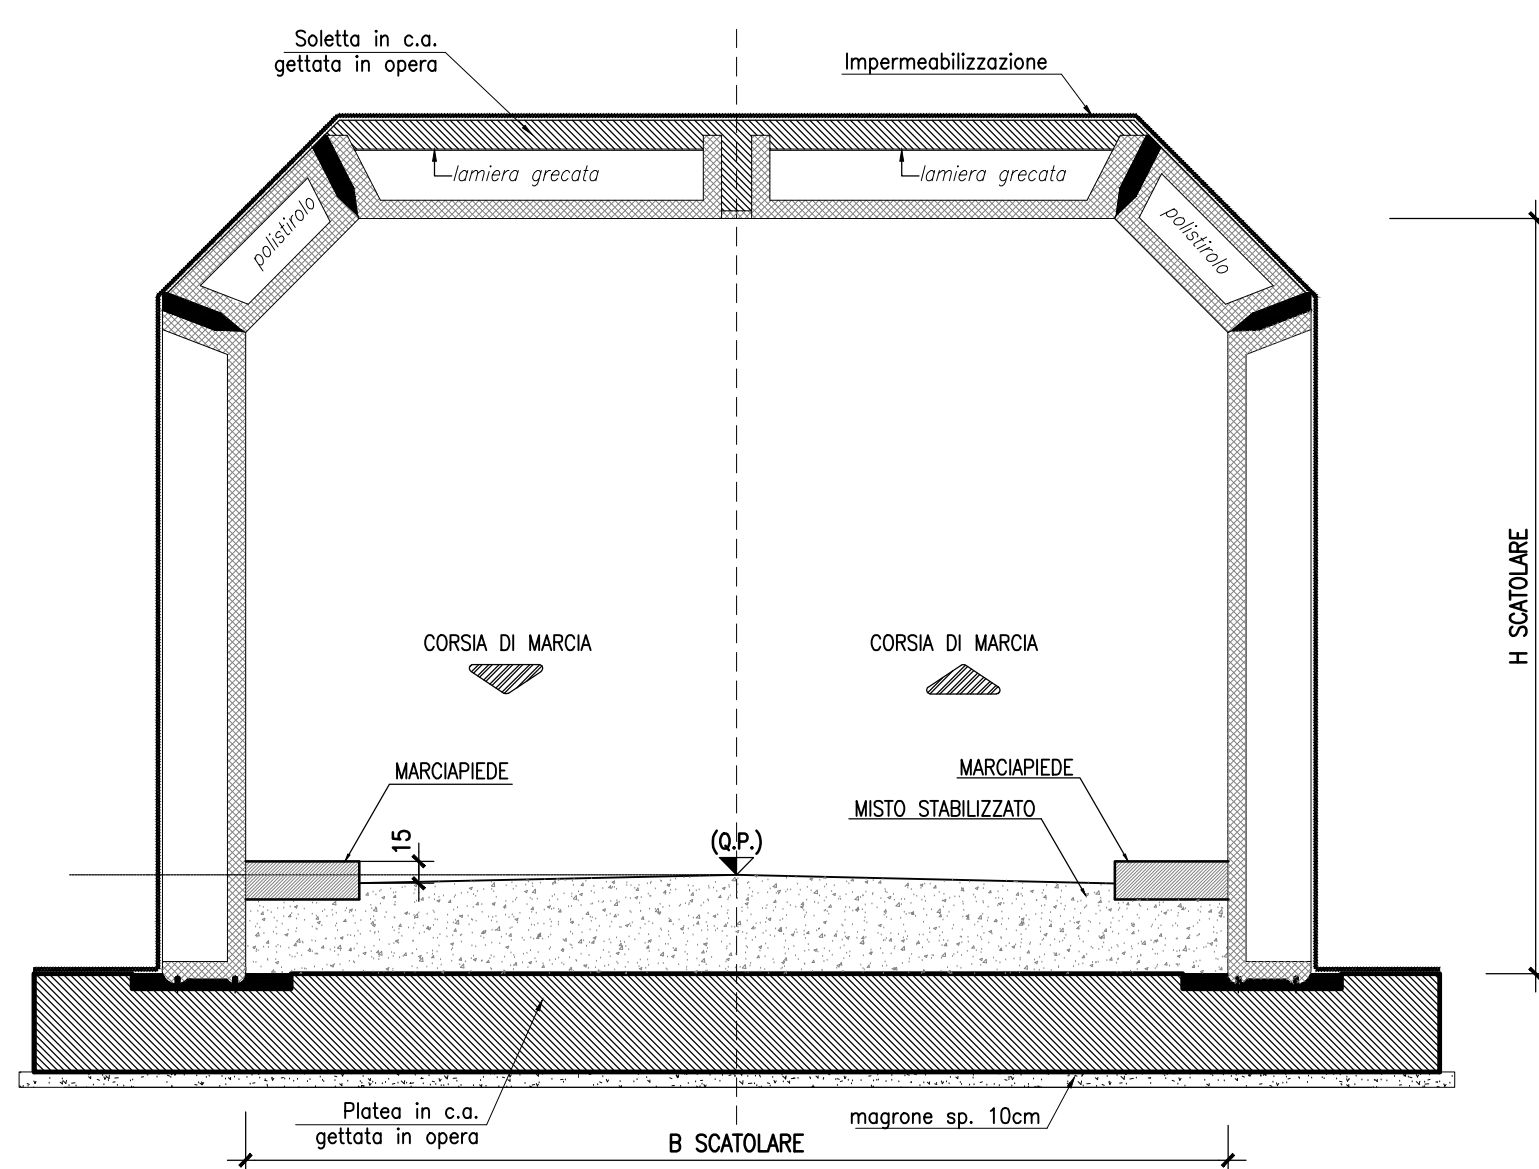





ANAS S.p.A. Commissario Governativo Delegato
 OPCM n. 3869 del 23 aprile 2010 OPCM n. 3895 del 20/8/2010

O.P.C.M. n. 3869 del 23/04/2010. Disposizioni urgenti di protezione civile per fronteggiare l'emergenza determinatasi nel settore del traffico e della mobilità nelle province di Sassari ed Olbia - Tempio, in relazione alla strada statale Sassari - Olbia

SOGGETTO ATTUATORE ANAS S.p.A.

ADEGUAMENTO AL TIPO B DELL'ITINERARIO SASSARI - OLBIA
LOTTO 4
DAL km 36+100 AL km 45+610
 CIG 4658037DB8

PROGETTO ESECUTIVO

| | | |
|--|---|--------------------------------|
| VISTO: IL RESPONSABILE DEL PROCEDIMENTO Ing. Francesco Ruggieri | VISTO: IL RESPONSABILE DEL SERVIZIO PROGETTAZIONE | VISTO: IL DIRETTORE DEI LAVORI |
|--|---|--------------------------------|

| | | |
|---|--|--|
| IMPRESA ESECUTRICE  GRANDI LAVORI FINCOSIT SPA Direttore Divisione Infrastrutture Ing. Vincenzo Costantino | PROGETTAZIONE PROGETTAZIONE PROGI (Il Progettista) Ing. Raffaele Pi | Prof. Ing. Antonio Grimaldi (Responsabile Integrazione delle Attività Specialistiche) Gianluca Pandolfi Elmi (Il Verificatore) Michele Curiale (Inferiore della Sicurezza in fase di Progettazione) |
|---|--|--|

OPERE D'ARTE MINORI: -SOTTOPASSI, TOMBINI E MURI DI SOSTEGNO
 SOTTOPASSI - ELABORATI TIPOLOGICI
 Tipologico sottopassi

| | | | | |
|-------------------------|----------------------------|-----------|--------|--------|
| CODICE PROGETTO | NOME FILE | REVISIONE | FOGLIO | SCALA: |
| PROGETTO: DPCA03 E 1004 | DPCA03E1004ST00TRCP01A.DWG | A | DI | varie |
| CODICE ELABORATO | ST00STRCP01 | | | |

| | | | |
|------|-------------|-------------|--|
| C | | | |
| B | | | |
| A | EMISSIONE | Agosto 2015 | A. Casadeo A. Falca R. Piccolo |
| REV. | DESCRIZIONE | DATA | REDATTO VERIFICATO APPROVATO |