PROGETTO LNG FALCONARA
CONDOTTA A TERRA - DN 700 (28"), P 85 bar

OPERE DI MITIGAZIONE E RIPRISTINO

Quadro d'unione

REV.	DATA	DESCRIZIONE	ELABORATO	VERIFICATO	APPROVATO
1	19/05/08	REVISIONE GENERALE	L. EUSEBI	H.D. AIUDI	F. FERRINI
0	03-03-08	EMISSIONE PER PERMESSI	G.BERTERA	H.D. AIUDI	F. FERRINI

CLIENTE api nòva energia — Saipem Energy Services Techfem

Dis. 700-HD-0359

Comm. 539341

Foglio 2 di 2

Scala 1:10000

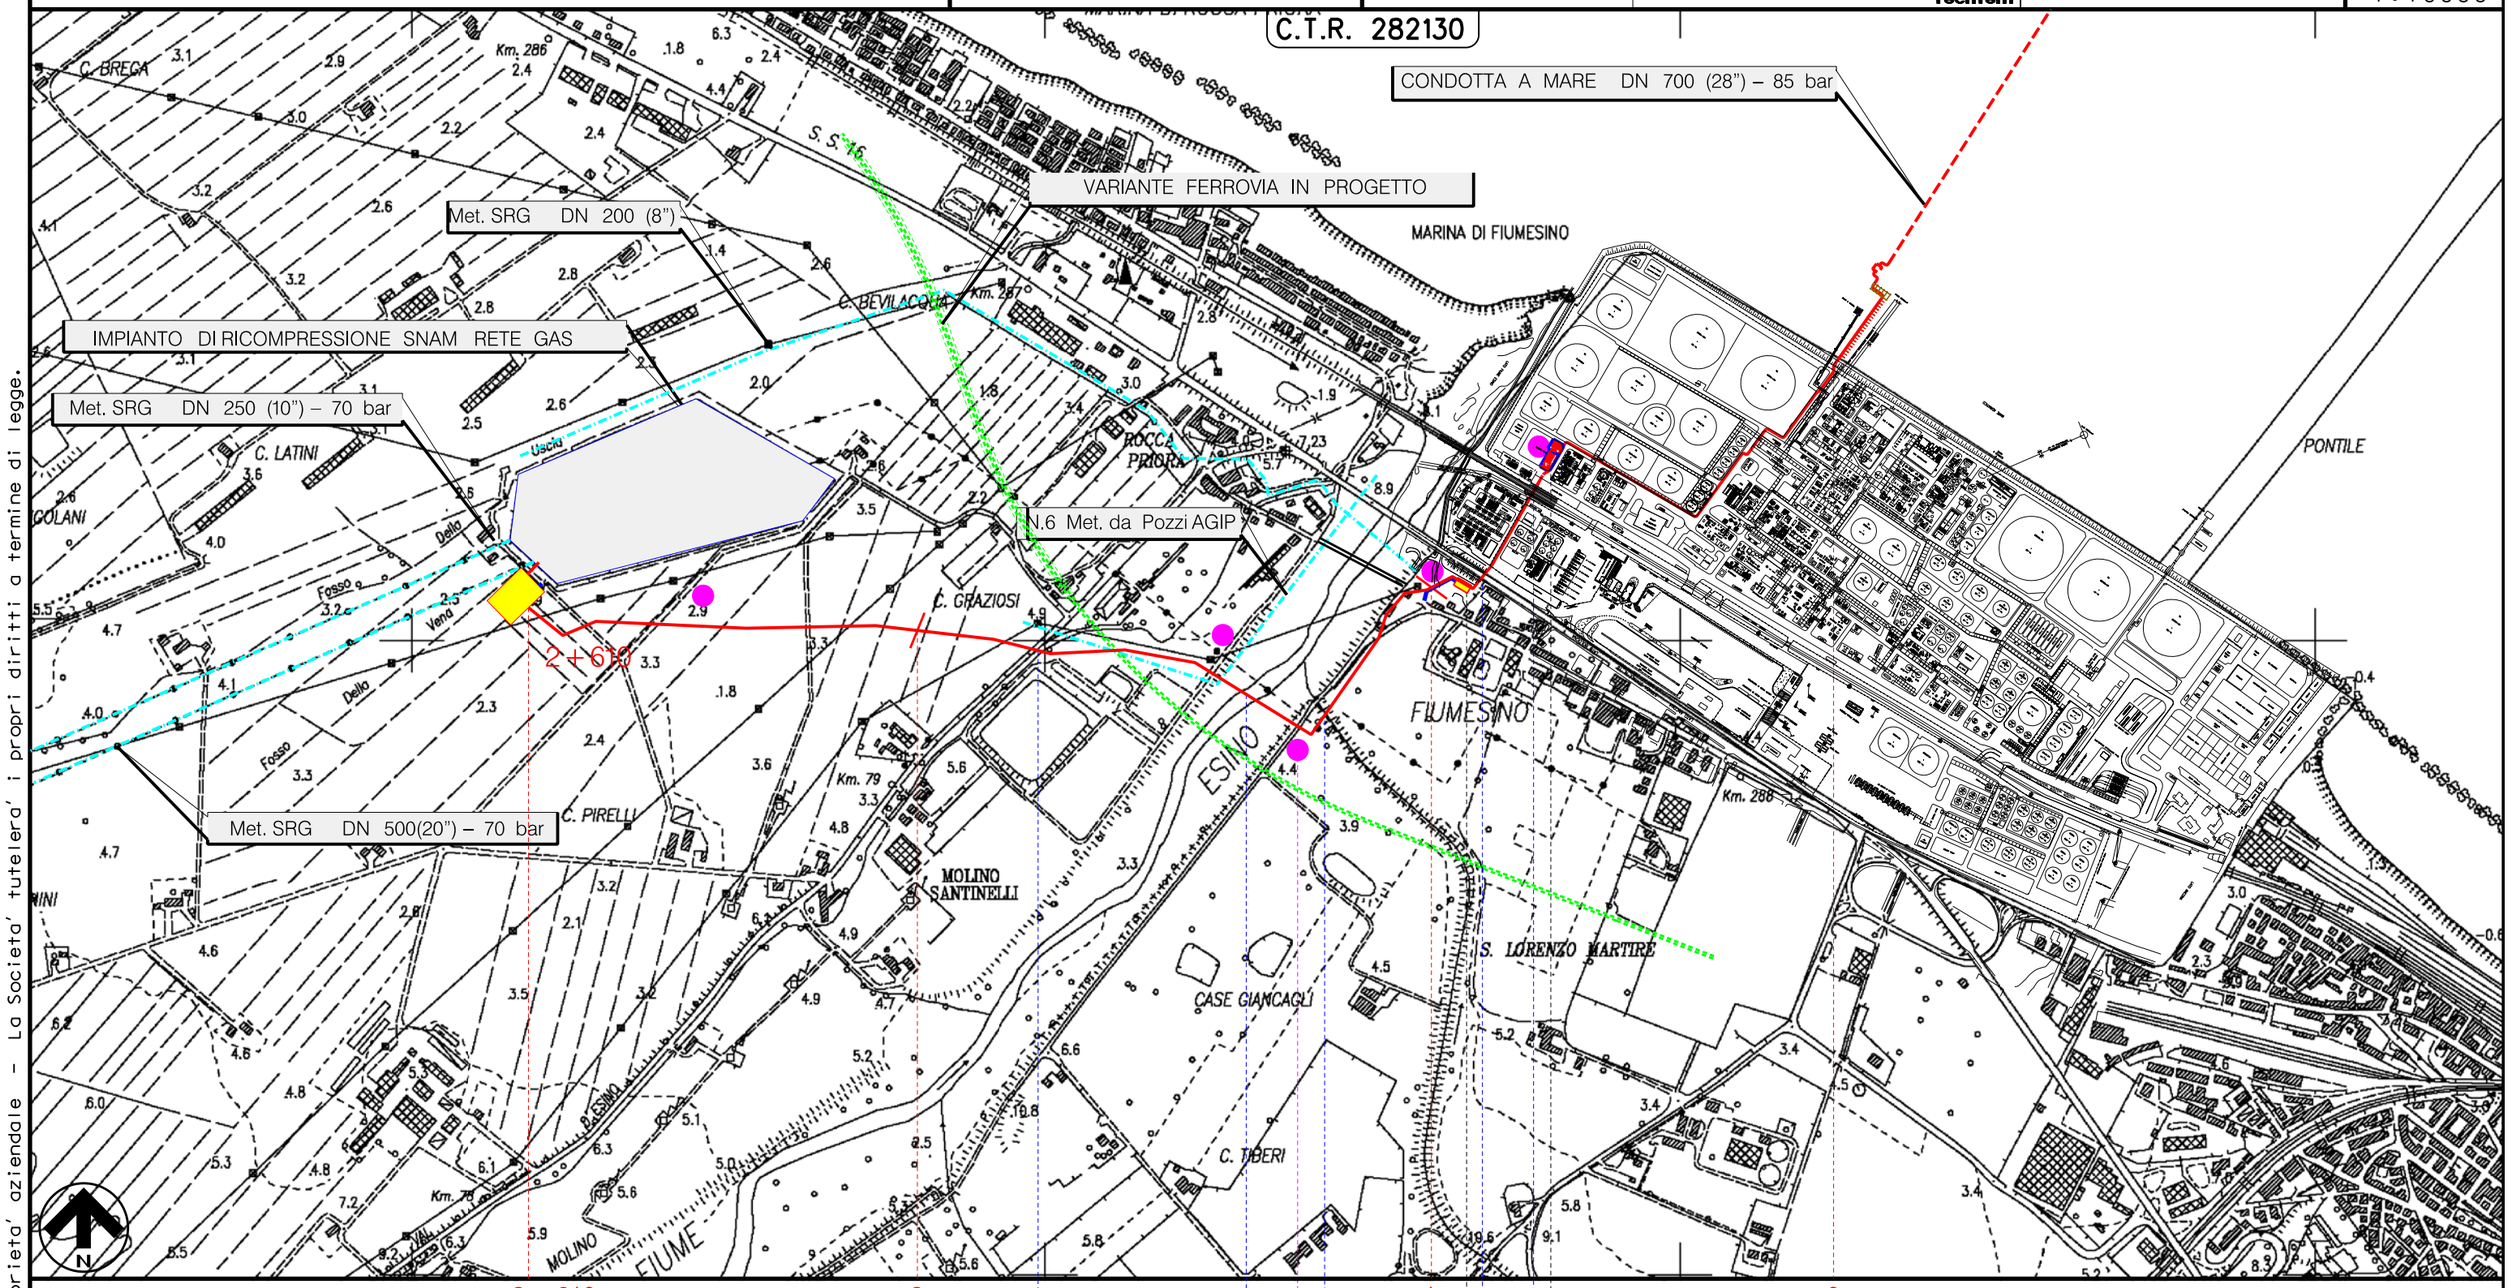

2+610 2 1 0

FALCONARA
ANCONA

IMPIANTO TERMINALE IN PROGETTO — IMP. n. 3 Km 2+610 — FOSSO DELLA LISCIA — PIL n. 2 Km 0+920 — PIL n. 1 Km 0+670

STR. PROV. N.76 — FIUME ESINO — S.S. N. 16 — F.S. BOLOGNA - LECCE

Il presente disegno e' di proprieta' aziendale - La Societa' tutelera' i propri diritti a termine di legge.