




SEZIONE TIPO IN TRINCEA

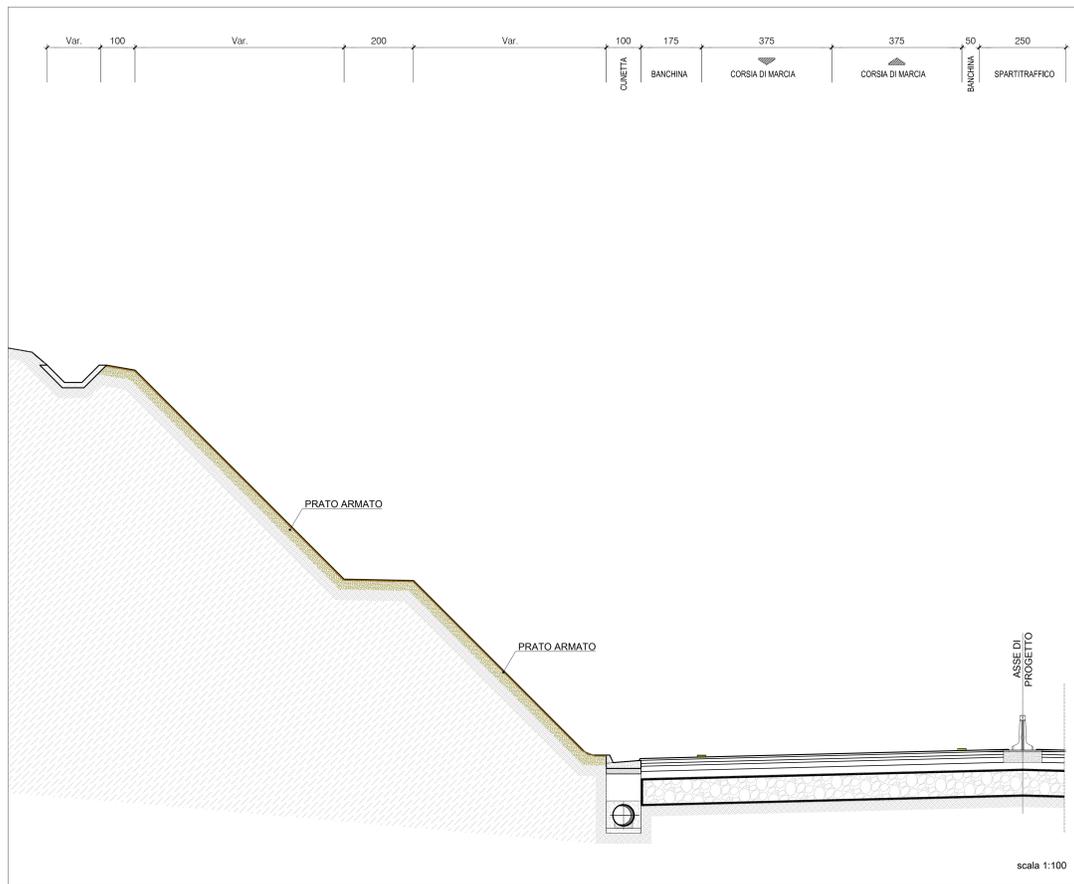


SEZIONE TIPO IN RILEVATO

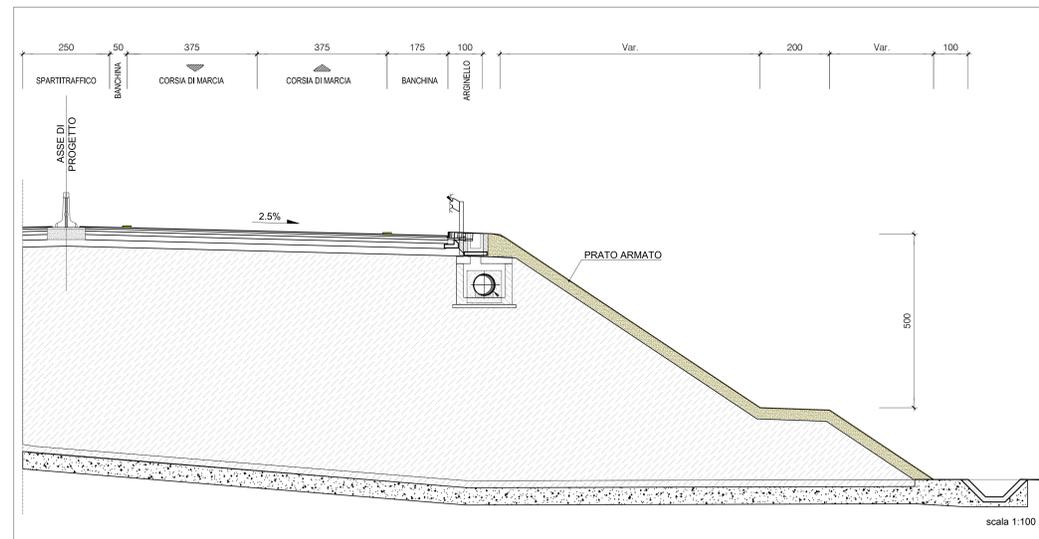

SEZIONE TIPO IN RILEVATO CON FILARI FRANGIVENTO

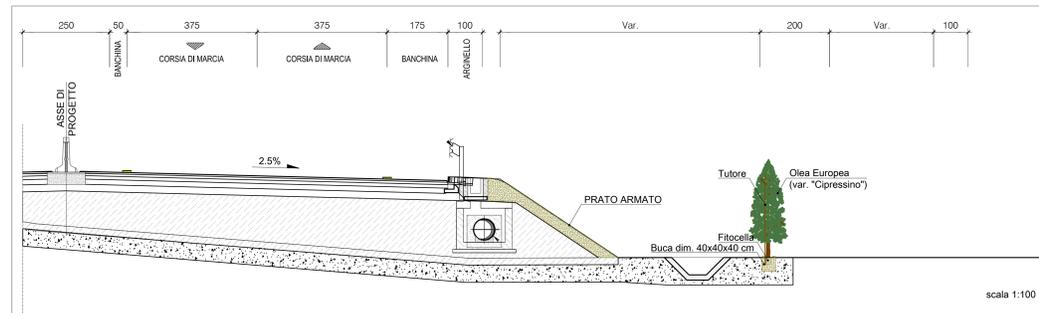


SCHEMA DI IMPIANTO FILARE FRANGIVENTO

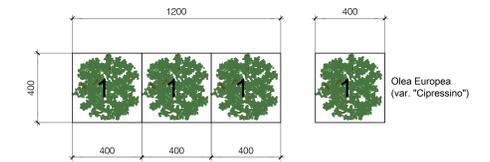


scala 1:50

DEMOLIZIONE STRADA DA DISMETTERE, BONIFICA E RINATURALIZZAZIONE

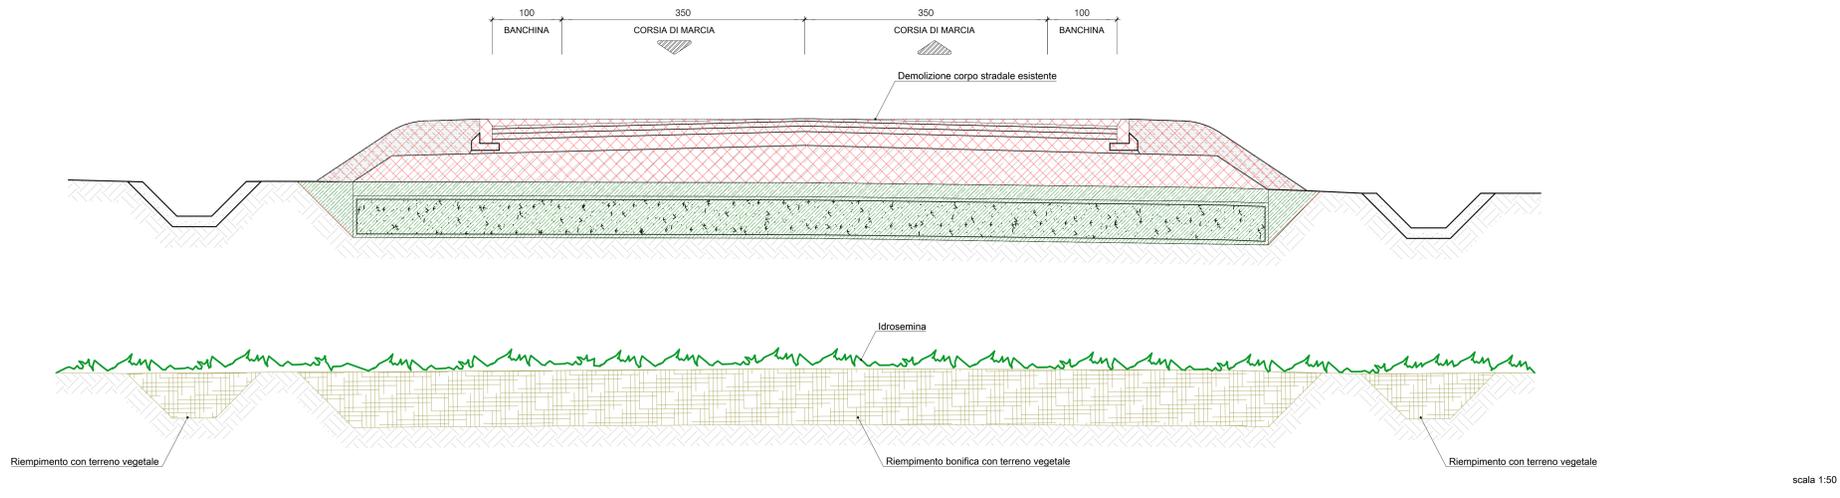


scala 1:50

RINATURALIZZAZIONE AREE INTERCLUSE

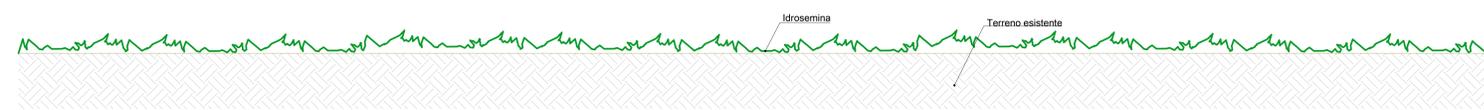

scala 1:50

RINATURALIZZAZIONE DELLE AREE DI CANTIERE E DI DEPOSITO TEMPORANEO - RIPRISTINO DELLA DESTINAZIONE D'USO (AGRICOLA E/O A PRATO PASCOLO)

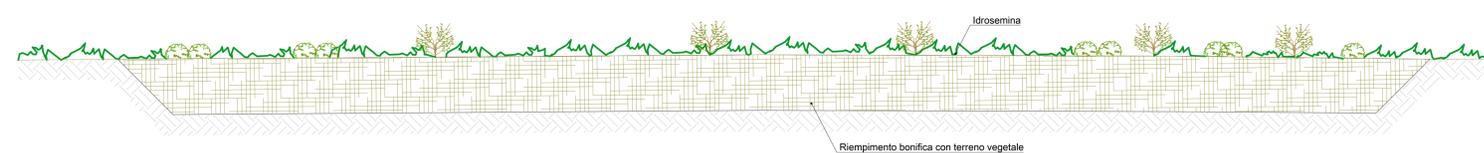

scala 1:50



ANAS S.p.A.



Commissario Governativo Delegato  
OPCM n. 3869 del 23 aprile 2010  
OPCM n. 3895 del 20/8/2010



REGIONE SARDEGNA

O.P.C.M. n. 3869 del 23/04/2010. Disposizioni urgenti di protezione civile per fronteggiare l'emergenza determinatasi nel settore del traffico e della mobilità nelle province di Sassari ed Olbia - Tempio, in relazione alla strada statale Sassari - Olbia

SOGGETTO ATTUATORE ANAS S.p.A.

ADEGUAMENTO AL TIPO B DELL'ITINERARIO SASSARI - OLBIA

LOTTO 4

DAL km 36+100 AL km 45+610

CIG 4658037DB8

PROGETTO ESECUTIVO

VISTO: IL RESPONSABILE DEL PROCEDIMENTO  
Ing. Francesco Ruggieri

VISTO: IL RESPONSABILE DEL SERVIZIO PROGETTAZIONE

VISTO: IL DIRETTORE DEI LAVORI

IMPRESA ESECUTRICE



GRANDI LAVORI FINICOST SPA  
Direzione Divisione Infrastrutture  
Ing. Vincenzo Costantini

PROGETTAZIONE

PROGETTAZIONE

INFRASTRUTTURE

PROGIN

PROGIN

PROGIN

PROGIN

Prof. Ing. Antonio Grimaldi  
(Responsabile integrazione delle Attività Specialistiche)

Dott. Gianluca Pandolfi Elmi  
(Geologo)

Ing. Michele Curiale  
(Coordinatore della Sicurezza in fase di Progettazione)

SEZIONI TIPO INTERVENTI DI MITIGAZIONE

INTERVENTI DI MITIGAZIONE

CODICE PROGETTO	NOME FILE	REVISIONE	FOLGIO	SCALA:
PROGETTO	DPCA03E1004IA00AMBST02B.DWG			
LIV. PROJ.				
N. PROJ.				
DPCA03	E 1004			
CODICE ELABORATO	IA00AMBST02	B		1:100/1:50
C				
B	II EMISSIONE	Giugno 2015	Simone	Scopetta
A	EMISSIONE	Maggio 2014	Simone	Scopetta
REV.	DESCRIZIONE	DATA	REDATTO	VERIFICATO
				APPROVATO