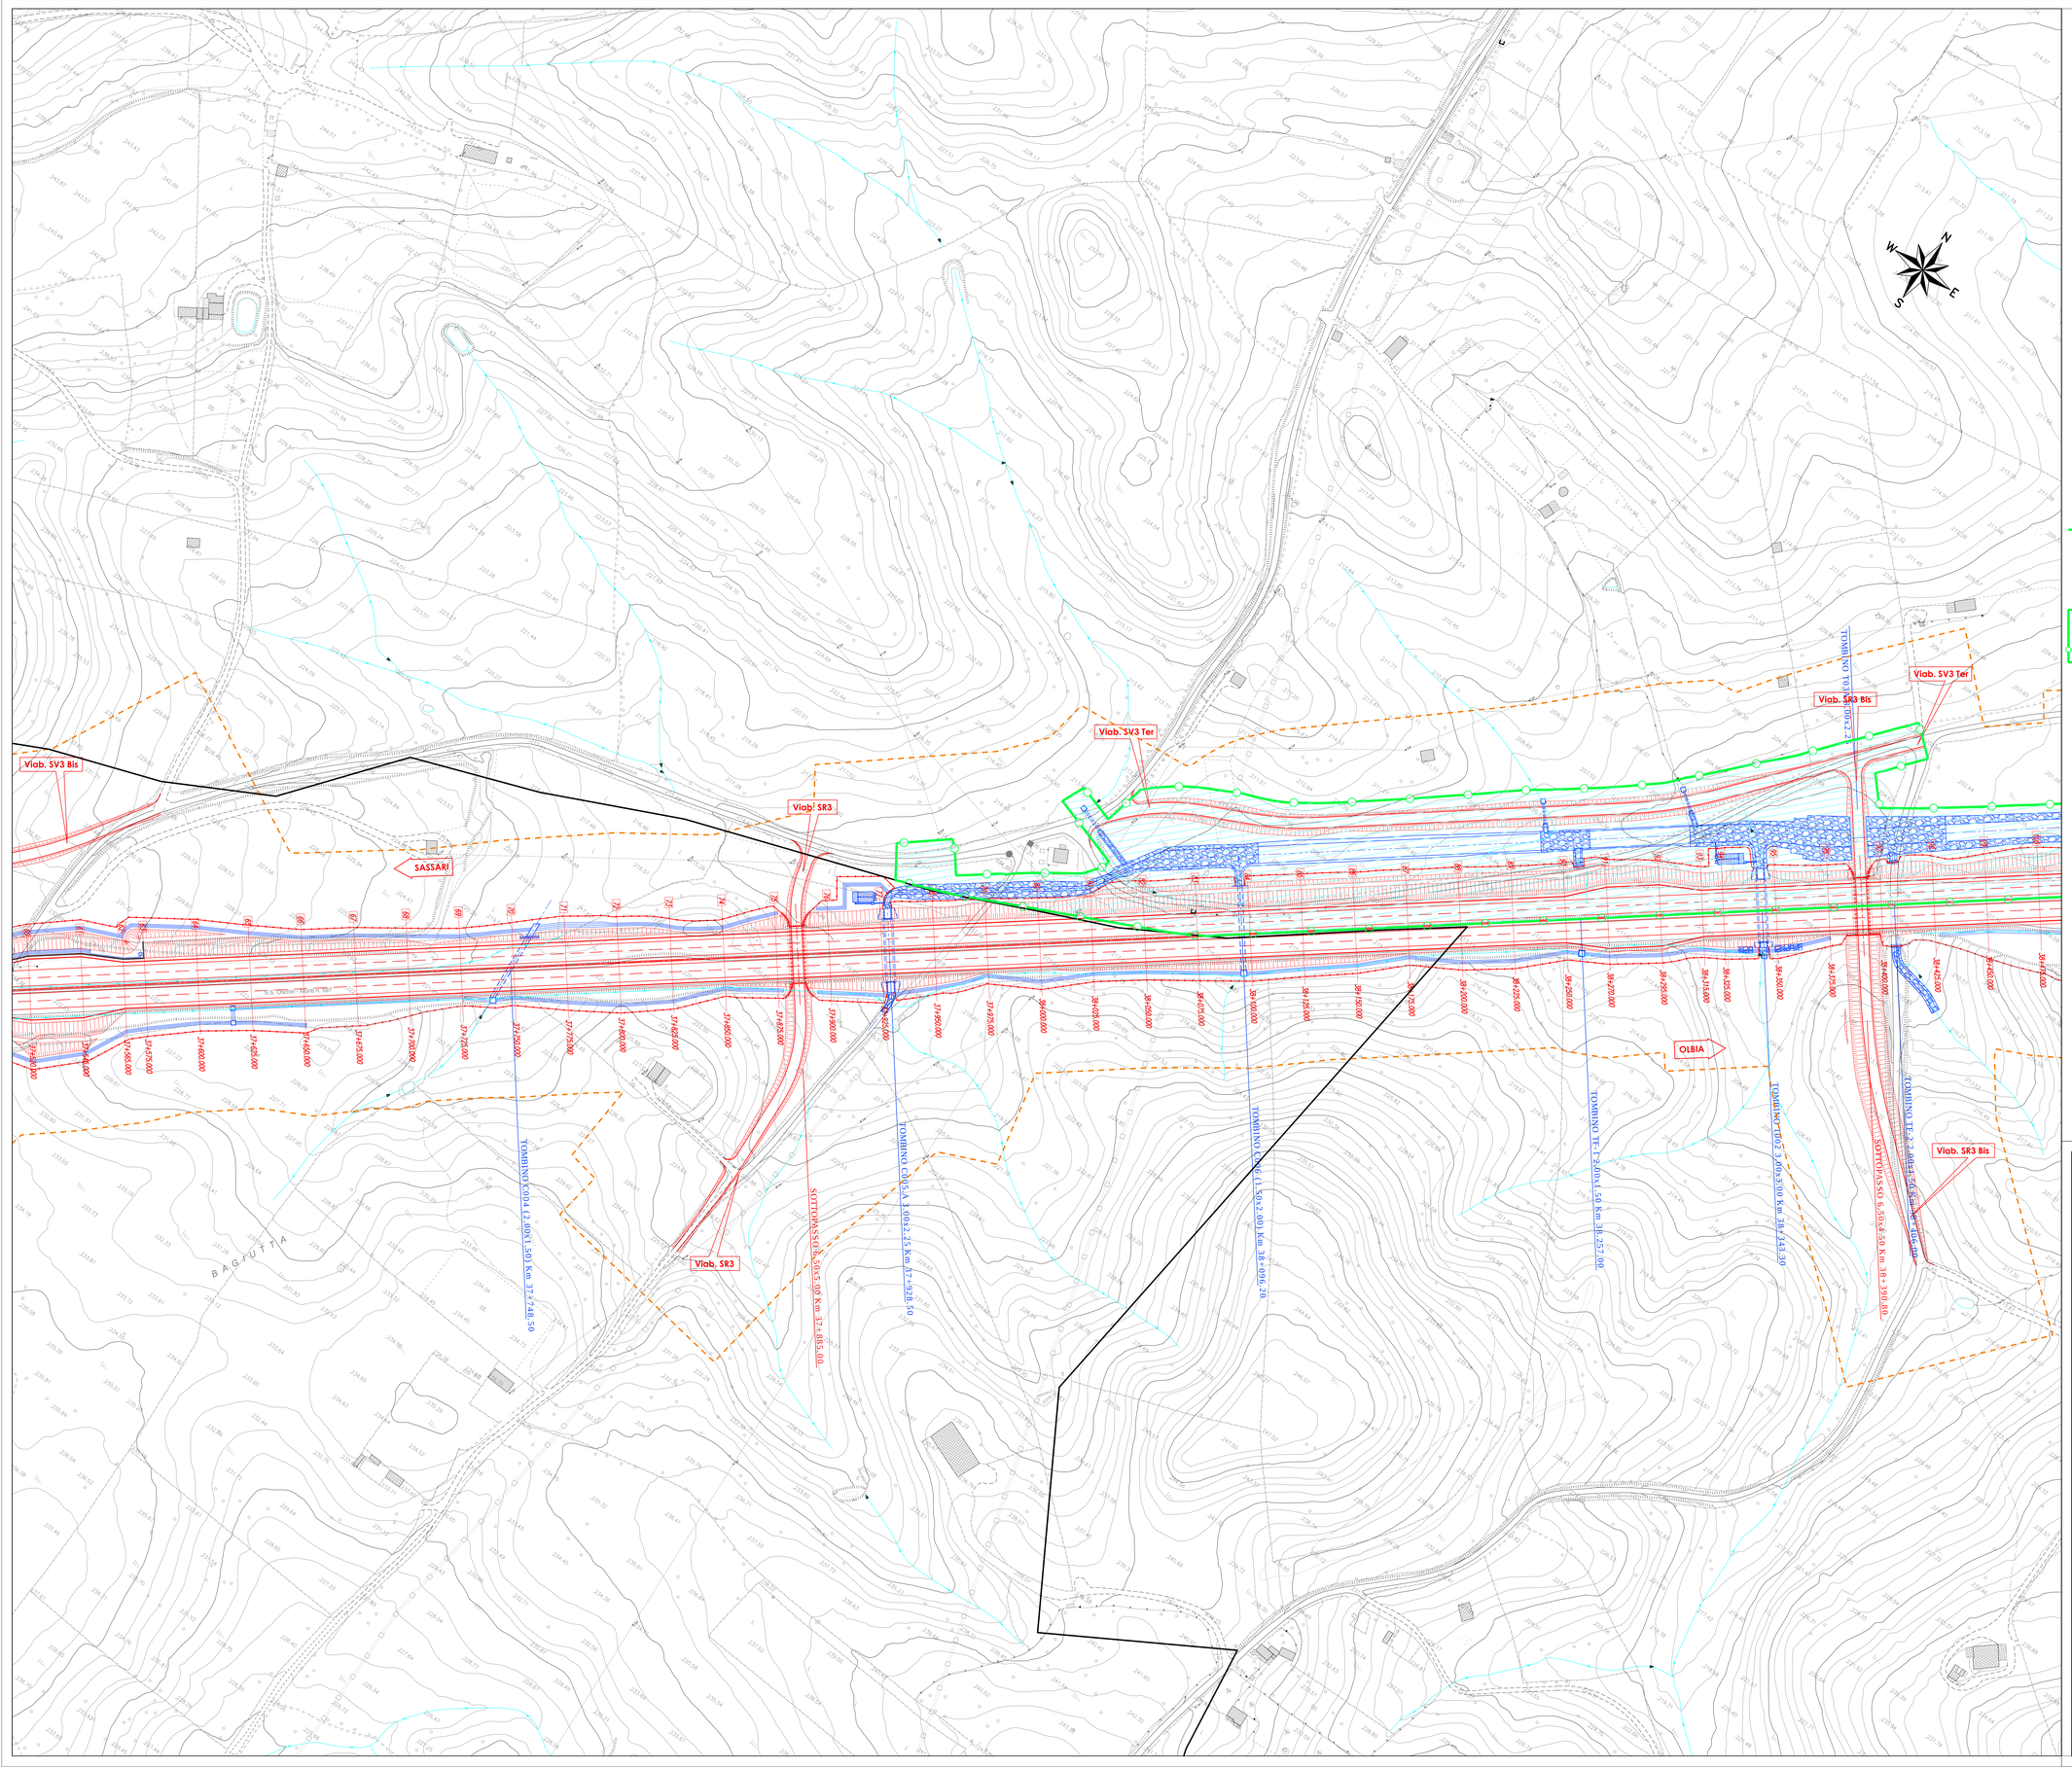

Recinzione provvisoria a tutela dell'area SIC

Aree da sfalciare

ANAS S.p.A.

Commissario Governativo Delegato
OPCM n. 3869 del 23 aprile 2010
OPCM n. 3895 del 20/8/2010

REGIONE SARDEGNA

O.P.C.M. n. 3869 del 23/04/2010. Disposizioni urgenti di protezione civile per fronteggiare l'emergenza determinatasi nel settore del traffico e della mobilità nelle province di Sassari ed Olbia - Tempio, in relazione alla strada statale Sassari - Olbia

SOGGETTO ATTUATORE ANAS S.p.A.

ADEGUAMENTO AL TIPO B DELL'ITINERARIO SASSARI - OLBIA

LOTTO 4

DAL km 36+100 AL km 45+610

CIG 4658037DB8

PROGETTO ESECUTIVO

VISTO: IL RESPONSABILE DEL PROCEDIMENTO	VISTO: IL RESPONSABILE DEL SERVIZIO PROGETTAZIONE	VISTO: IL DIRETTORE DEI LAVORI
Ing. Francesco Ruggieri		

IMPRESA ESECUTRICE

CLF GRANDI LAVORI FINCOSIT

GRANDI LAVORI FINCOSIT SPA
Direttore Direzione Infrastrutture
Ing. Vincenzo Costantino

PROGETTAZIONE

PROGETTAZIONE
GRANDI
INFRASTRUTTURE
PROGINO
(Il Progettista)
Ing. Raffaele Piccinini

Prof. Ing. Antonio Grimaldi
(Responsabile integrazione delle Attività Specialistiche)

Dott. Gianluca Pandolfi Elmi
(Geologo)

Ing. Michele Curiale
(Coordinatore della Sicurezza in fase di Progettazione)

PIANO DI MONITORAGGIO AMBINETALE

PLANIMETRIE CON RECINZIONI PROVVISORIE A TUTELA DELL'AREA SIC TAV 2 DI 6

CODICE PROGETTO			NOME FILE	REVISIONE	FOGLIO	SCALA:
PROGETTO	LIV. PROG.	N. PROG.	DPCA03E1004MO00MOAPL01-06C.DWG			
DPCA03	E	1004	CODICE ELABORATO MO00MOAPL02	C	DI	1:1000

REV.	DESCRIZIONE	DATA	REDATTO	VERIFICATO	APPROVATO
C	TERZA EMISSIONE	Giugno 2015	R.Alegretti	R.Vecchio	R.Piccinini
B	SECONDA EMISSIONE	Marzo 2015	R.Alegretti	R.Vecchio	R.Piccinini
A	EMISSIONE	Febbraio 2015	R.Alegretti	R.Vecchio	R.Piccinini