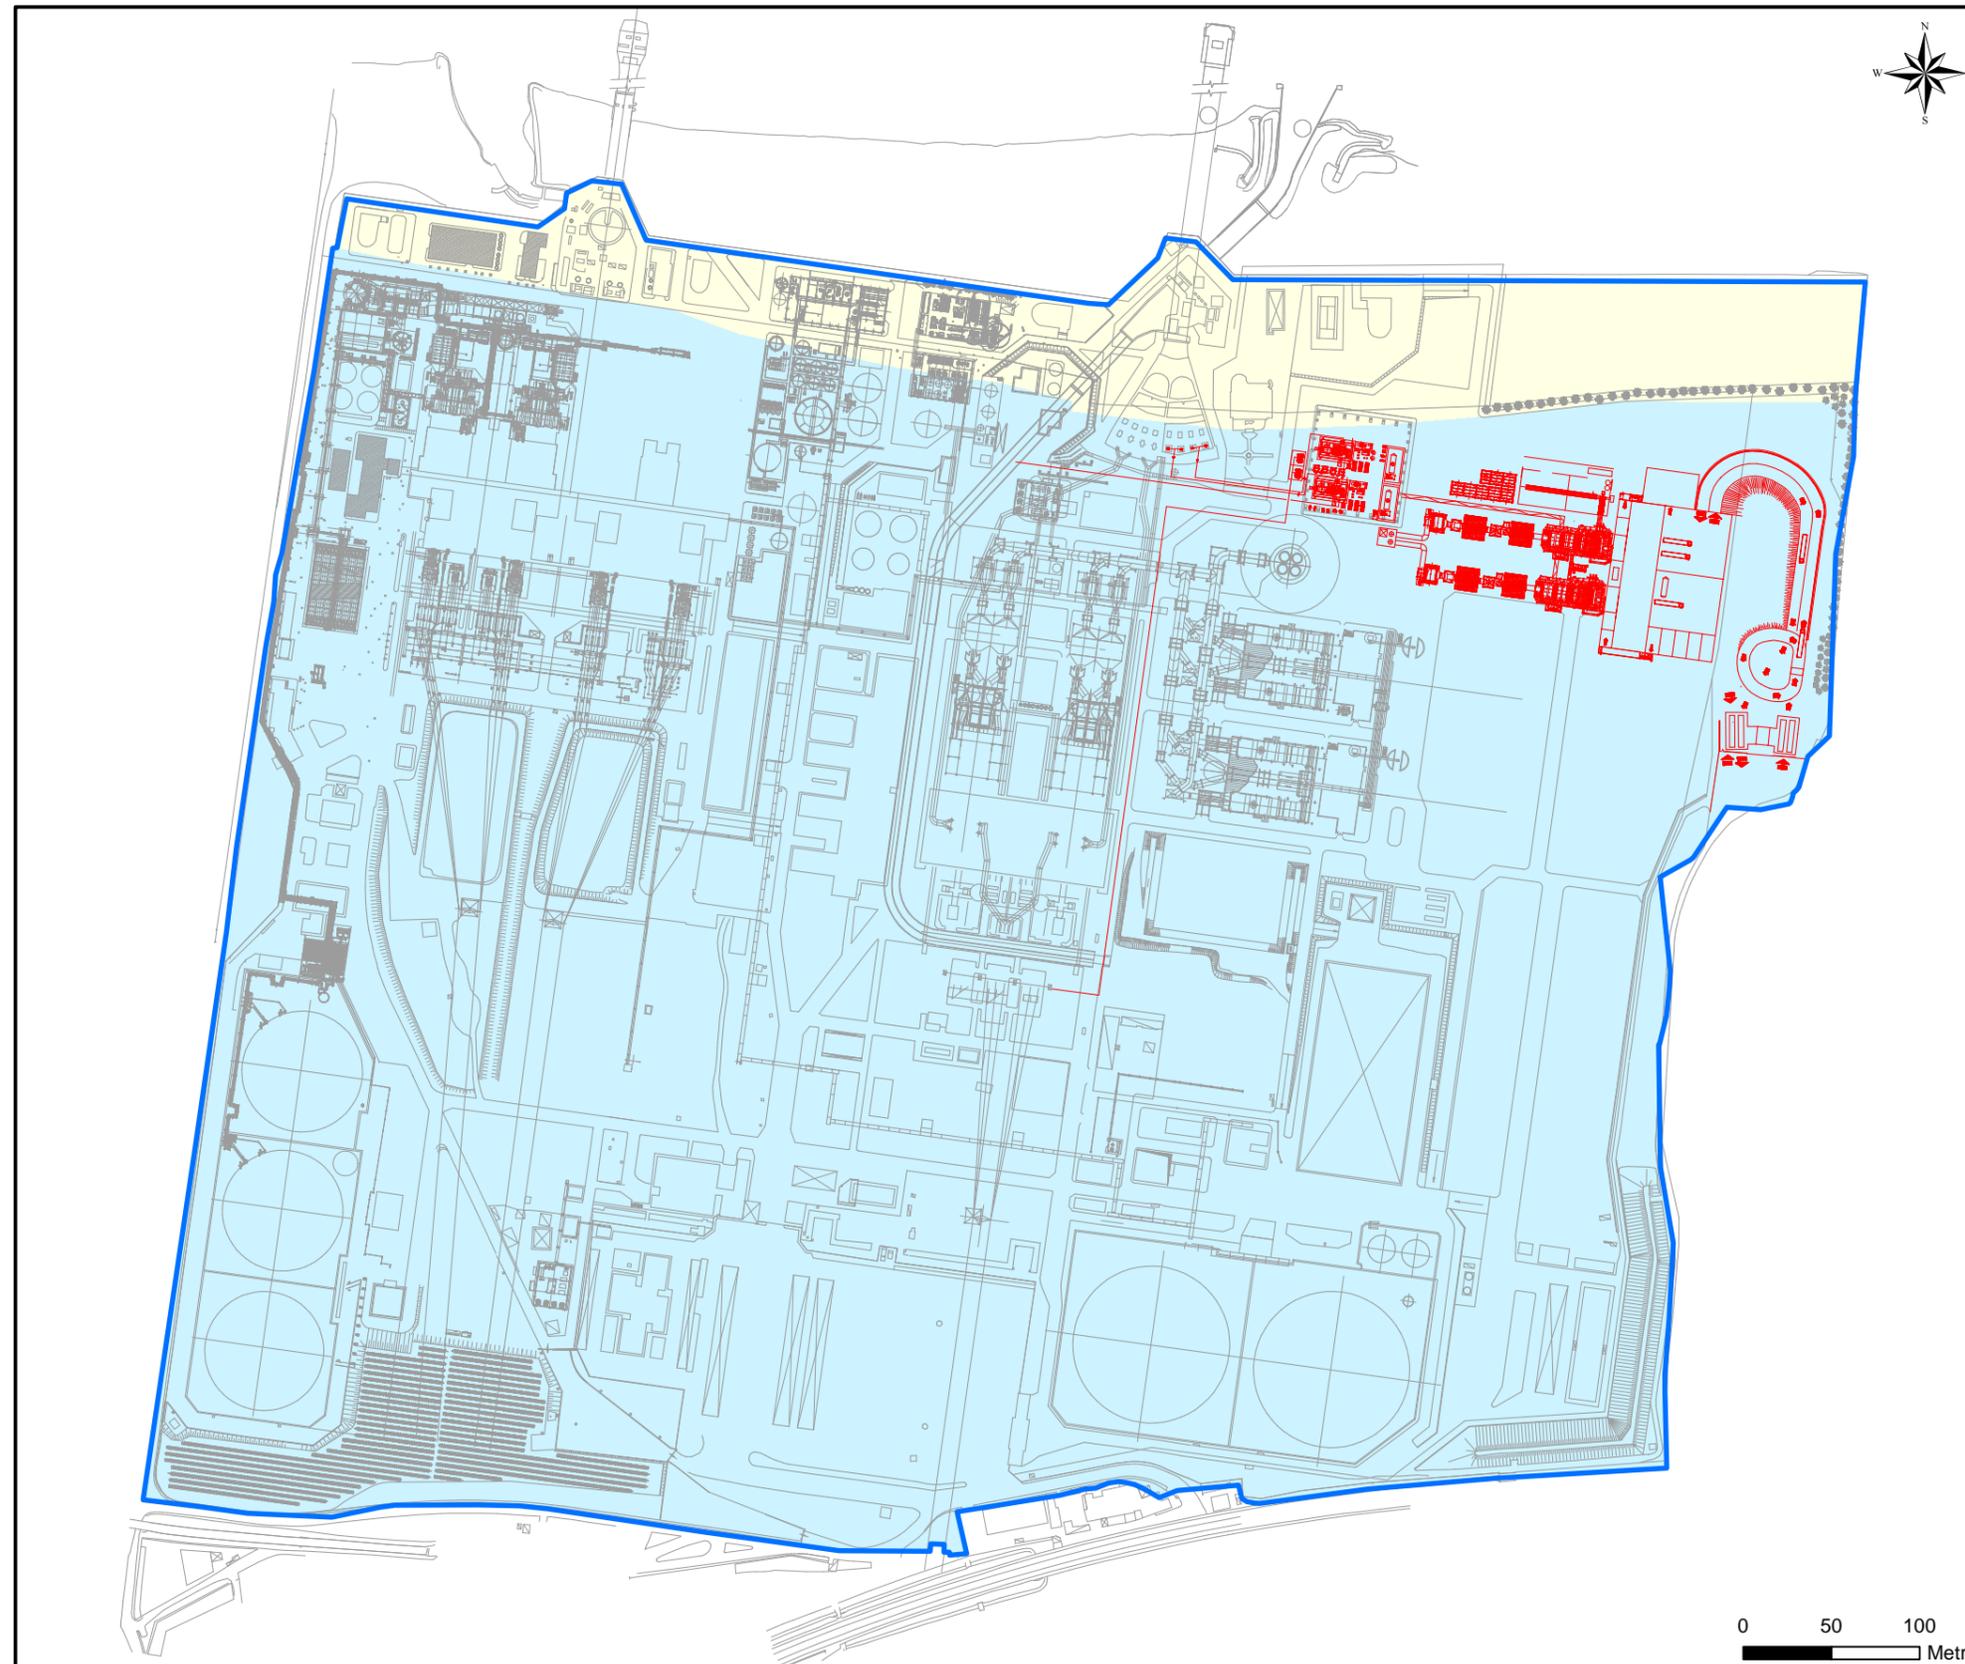


Figura 1b Localizzazione Interventi in Progetto (Scala 1:4.000)

LEGENDA

-  Centrale Termoelettrica "San Filippo del Mela":
-  Area di proprietà Edipower
-  Area demaniale in concessione a Edipower
-  Layout di Centrale nello stato attuale
-  Interventi in progetto:
Layout Impianto di Valorizzazione Energetica di CSS

Localizzazione del Progetto su Carta Tecnica Regionale
