



LE MISURE SONO
ESPRESSE IN m

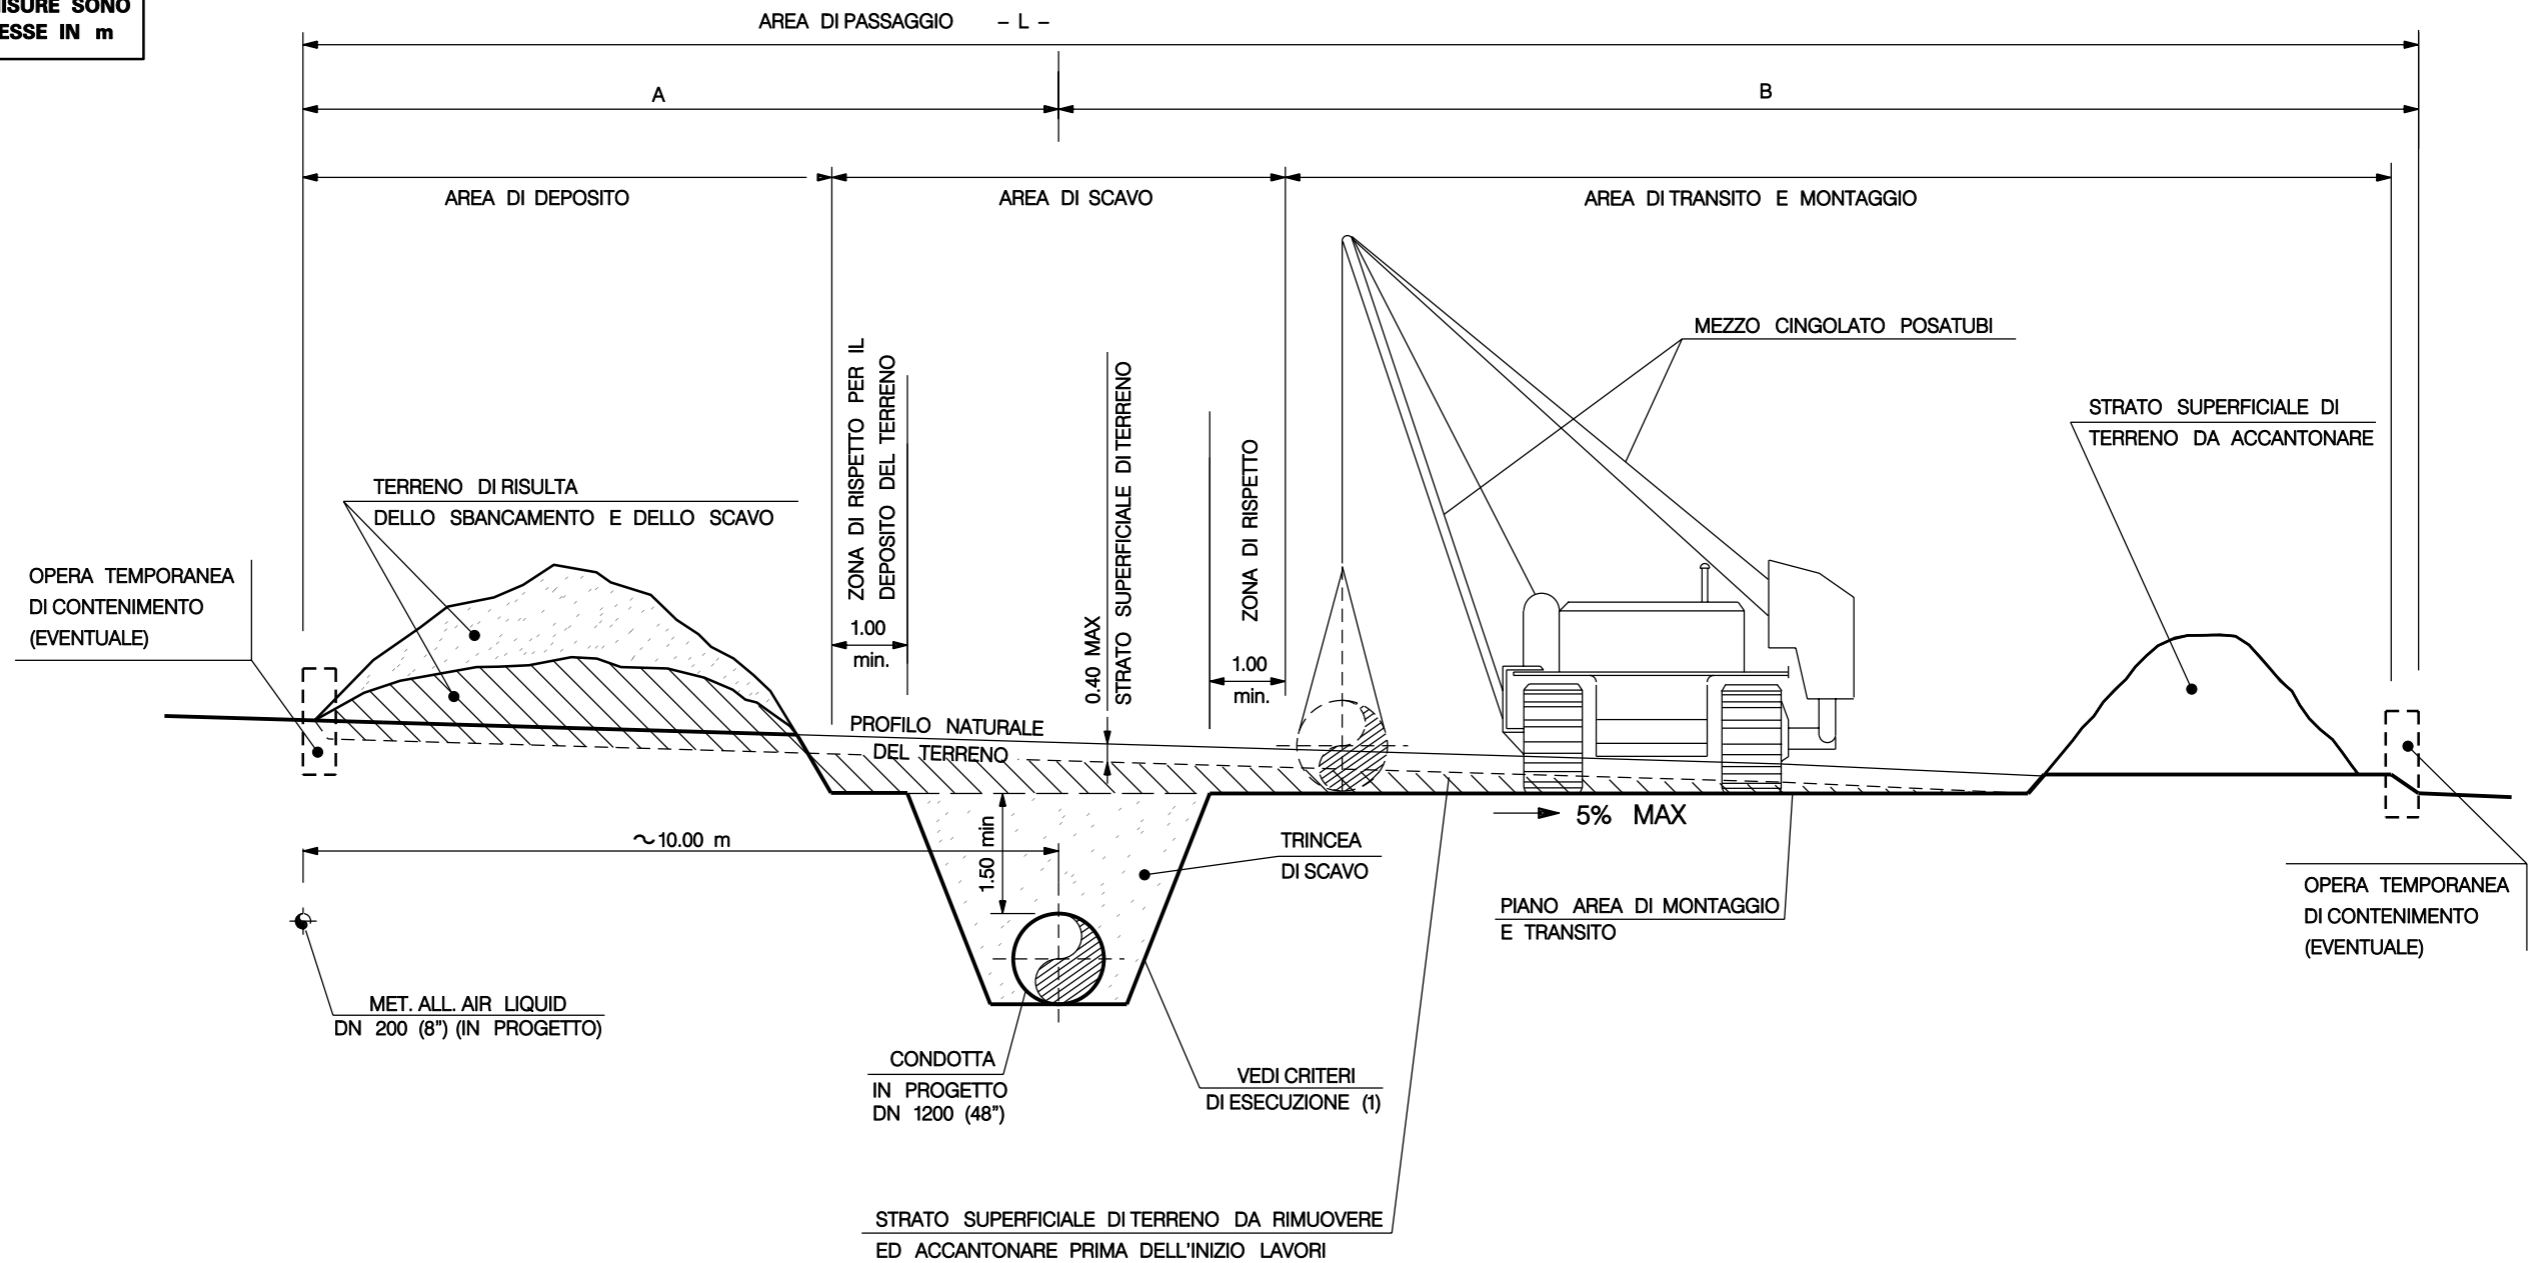

DIMENSIONI AREA DI PASSAGGIO			
NORMALE (PN) m	A	B	L
	10	18	28
RISTRETTA (PR) m	A	B	L
	7	11	18

0	FEBBR. '08	EMISSIONE	GUIDOTTI	CASATI	RICCI
Rev.	DATA	DESCRIZIONE	ELABORATO	VERIFICATO	APPROVATO
		PROGETTISTA		COMMESSA 668010	UNITA' N. 000
METANODOTTO: MELILLI - BRONTE			DIS. N. LC-D-83301		
DN 1200 (48") P=75 bar			REVISIONE 0		
AREA DI PASSAGGIO			FG. 1 DI 6		
			SCALA		


LE MISURE SONO
ESPRESSE IN m

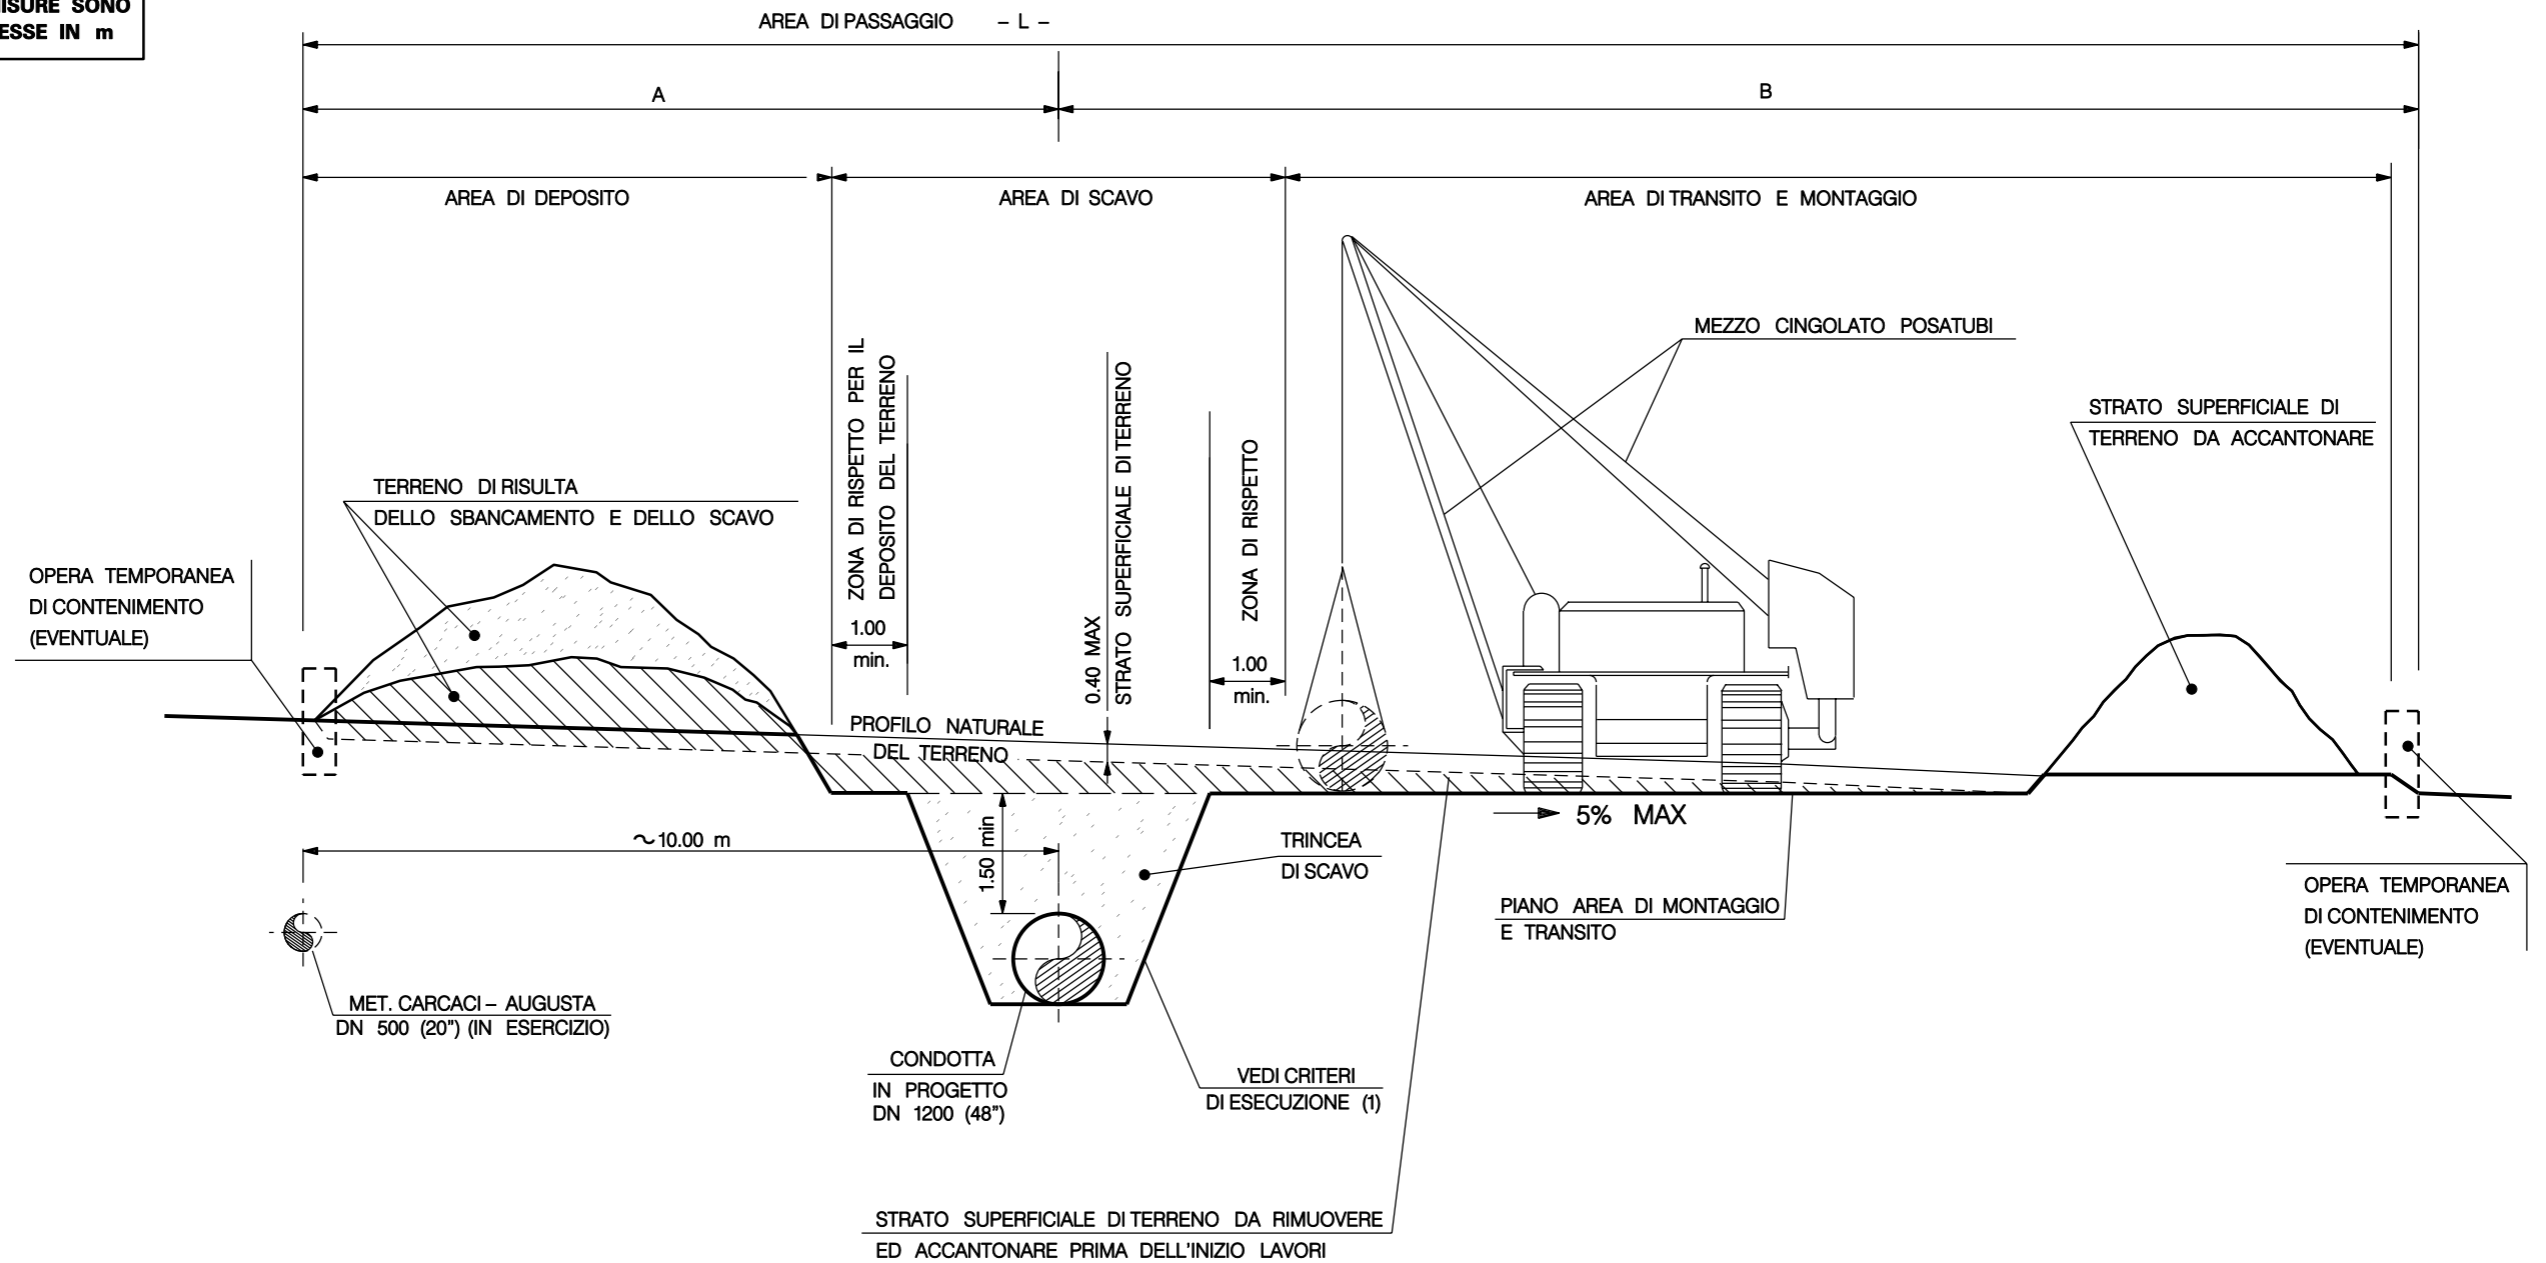

DIMENSIONI AREA DI PASSAGGIO			
NORMALE (PN) m	A	B	L
	10	18	28
RISTRETTA (PR) m	A	B	L
	7	11	18

0	FEBBR. '08	EMISSIONE	GUIDOTTI	CASATI	RICCI
Rev.	DATA	DESCRIZIONE	ELABORATO	VERIFICATO	APPROVATO
		PROGETTISTA Snamprogetti	COMMESSA 668010	UNITA' N. 000	
METANODOTTO: MELILLI - BRONTE			DIS. N. LC-D-83301		
DN 1200 (48") P=75 bar			REVISIONE 0		
AREA DI PASSAGGIO			FG. 2	DI 6	
			SCALA		


LE MISURE SONO
ESPRESSE IN m

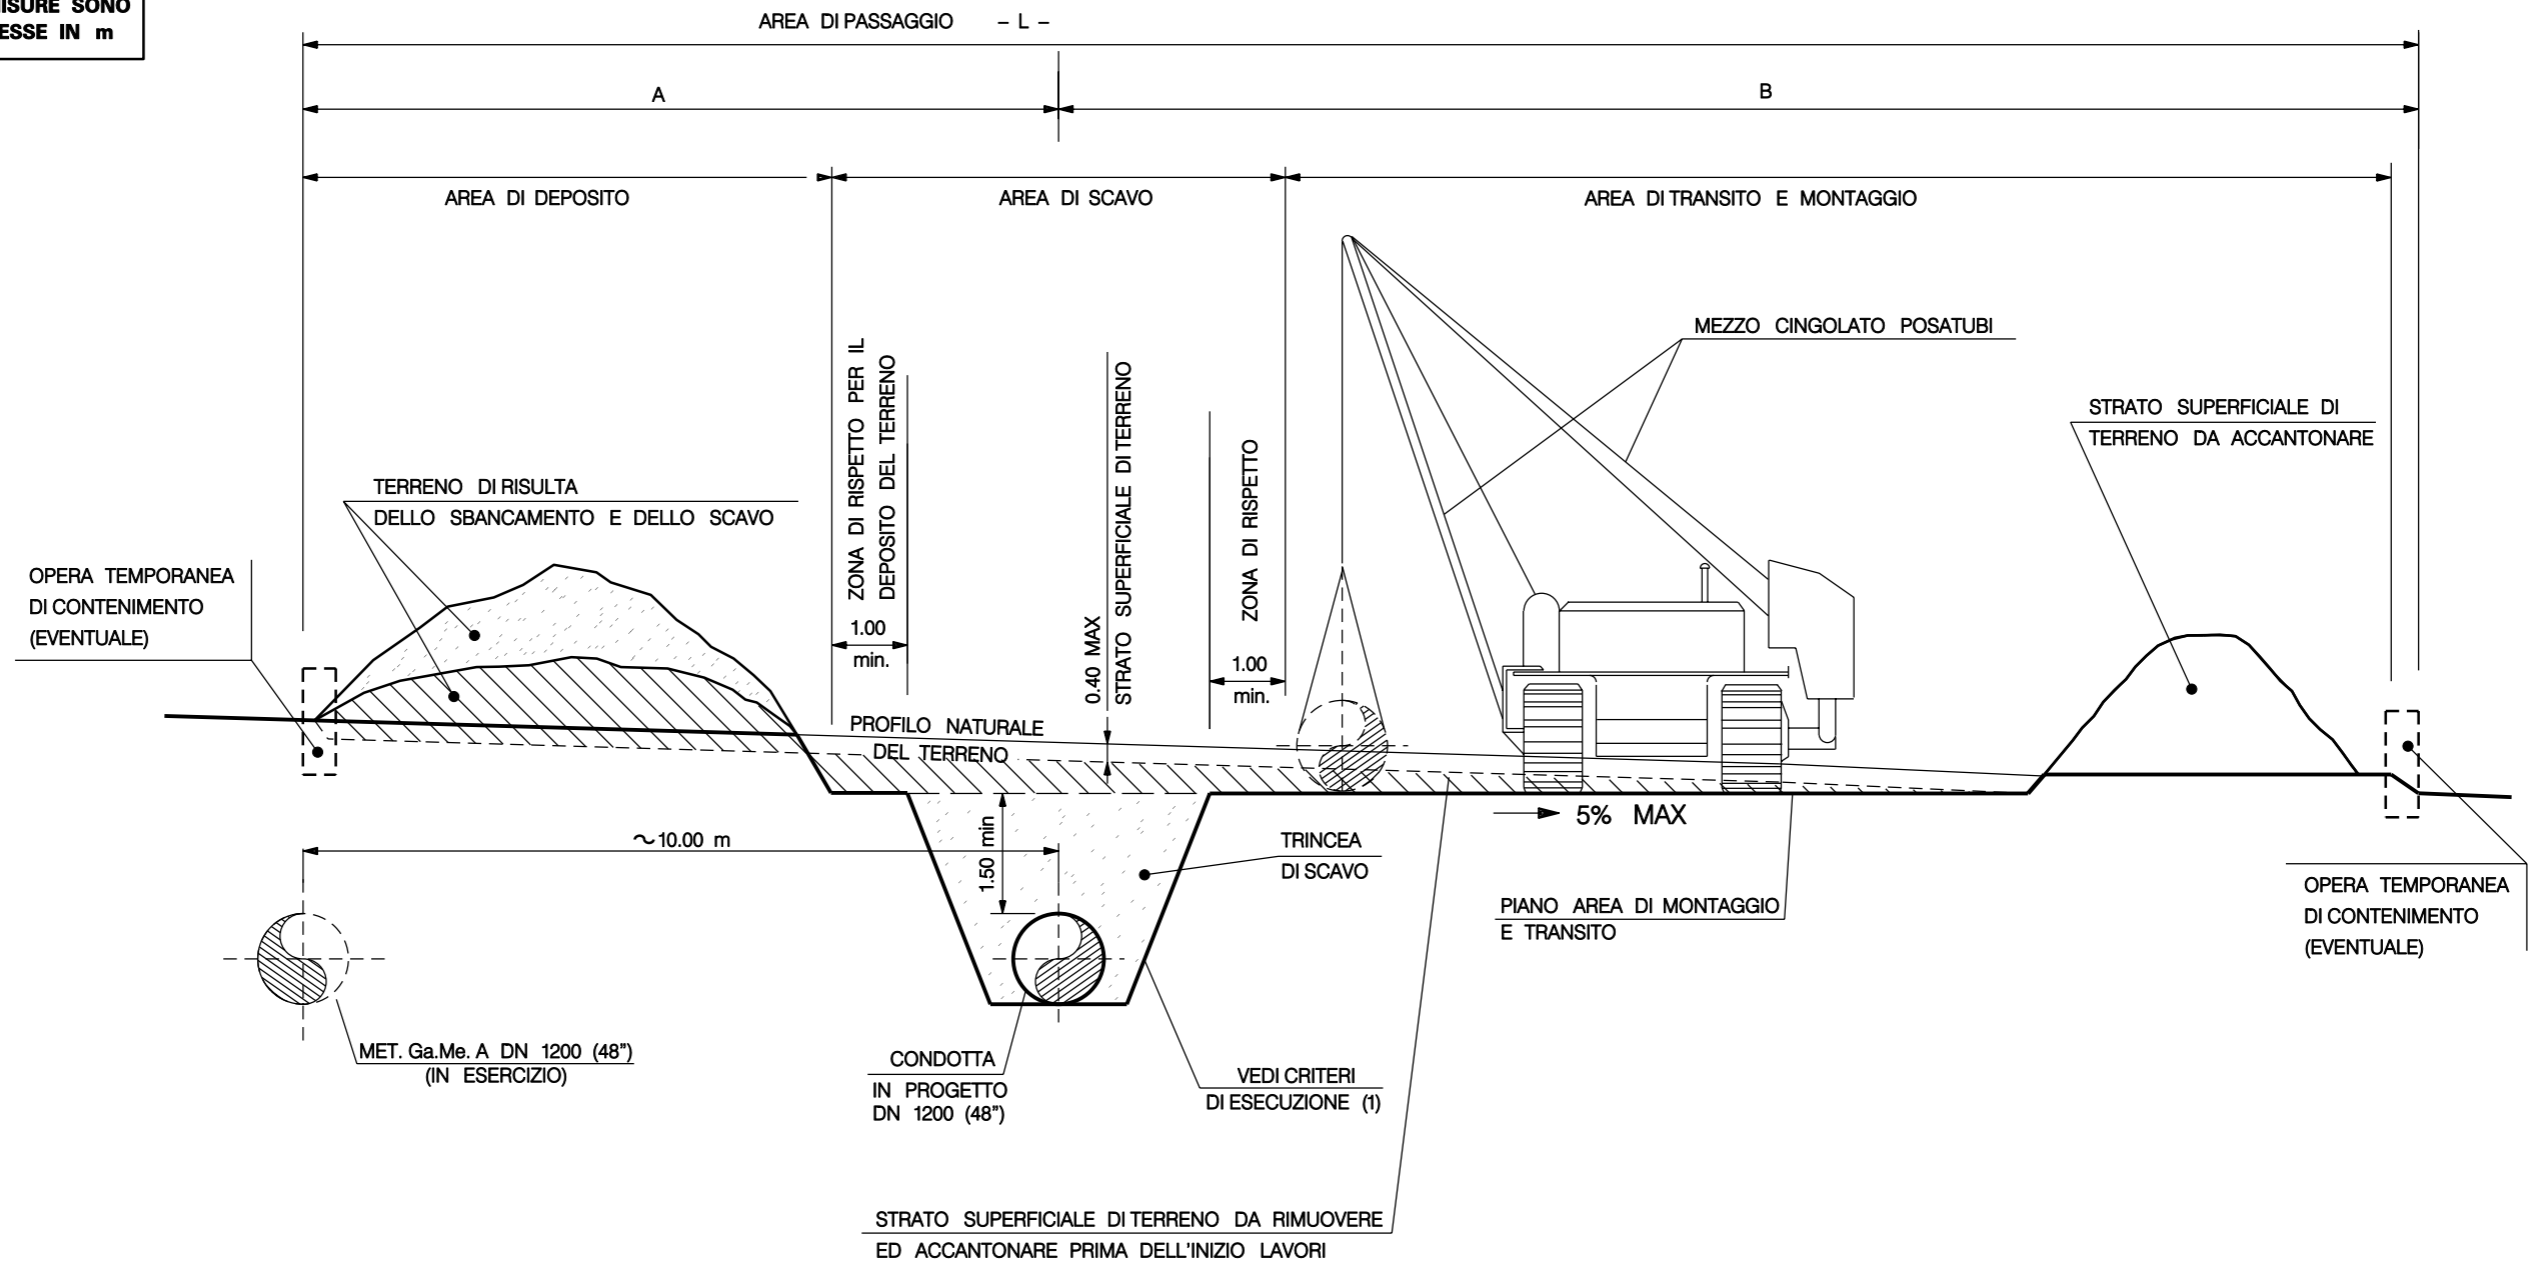

DIMENSIONI AREA DI PASSAGGIO			
NORMALE (PN) m	A	B	L
	10	18	28
RISTRETTA (PR) m	A	B	L
	7	11	18

0	FEBBR. '08	EMISSIONE	GUIDOTTI	CASATI	RICCI
Rev.	DATA	DESCRIZIONE	ELABORATO	VERIFICATO	APPROVATO
		PROGETTISTA		COMMESSA 668010	UNITA' N. 000
METANODOTTO: MELILLI - BRONTE			DIS. N. LC-D-83301		
DN 1200 (48") P=75 bar			REVISIONE 0		
AREA DI PASSAGGIO			FG. 3 DI 6		
			SCALA		


LE MISURE SONO
ESPRESSE IN m

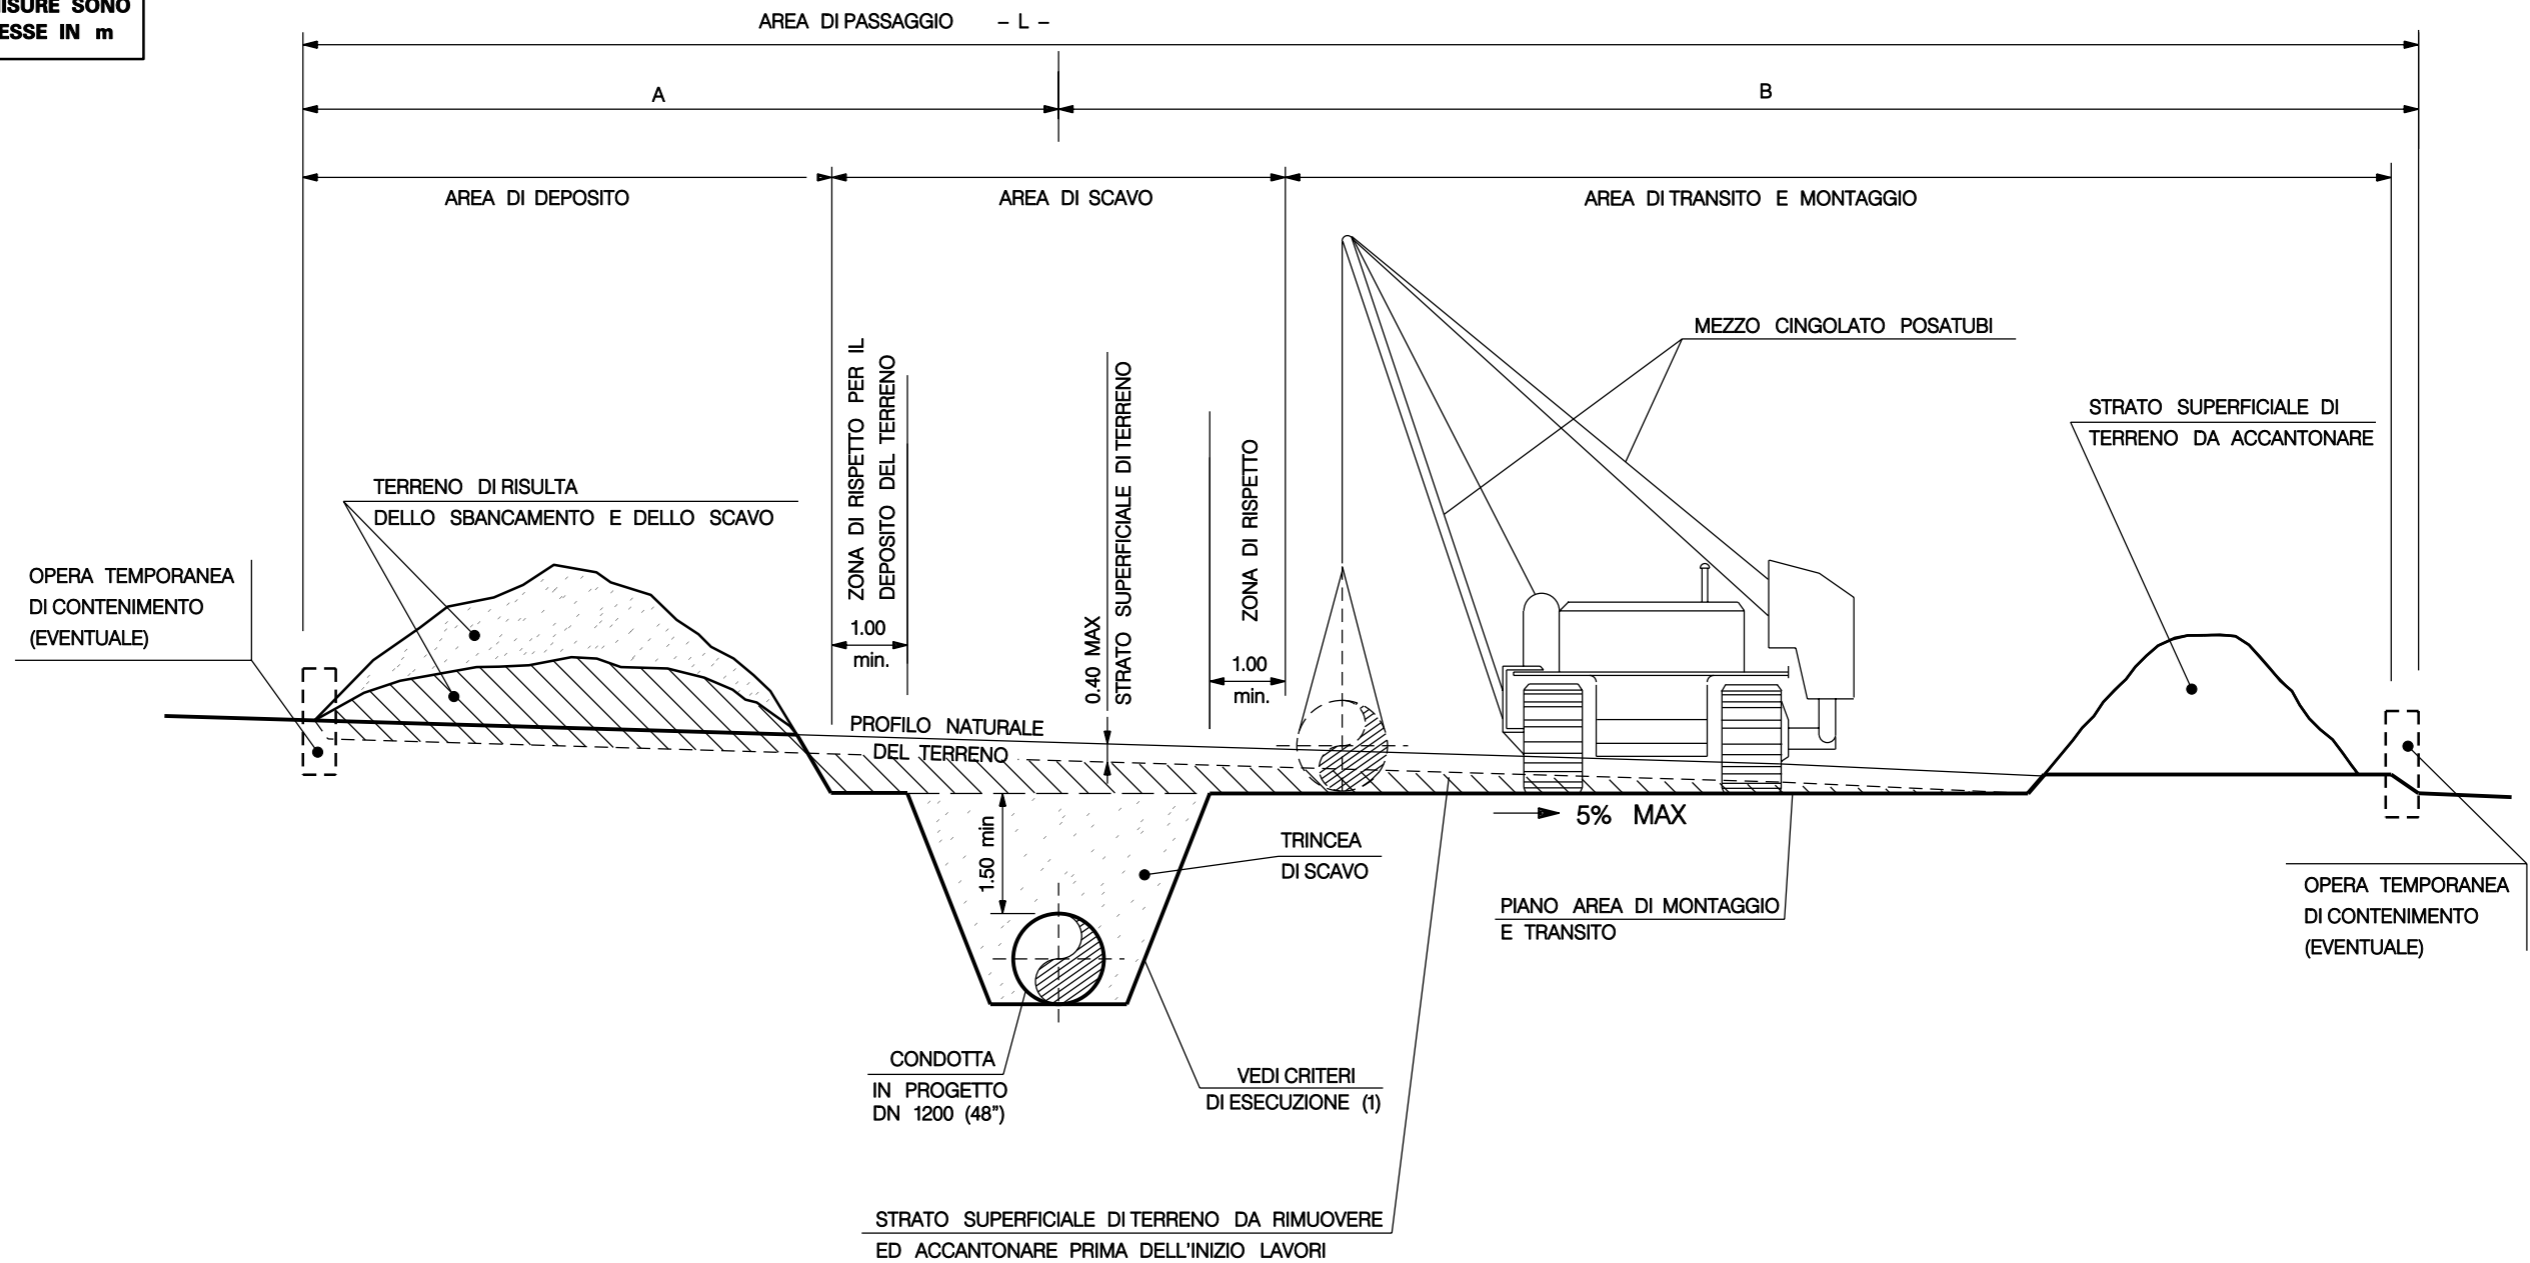

DIMENSIONI AREA DI PASSAGGIO			
NORMALE (PN) m	A	B	L
	10	18	28
RISTRETTA (PR) m	A	B	L
	7	11	18

0	FEBBR. '08	EMISSIONE	GUIDOTTI	CASATI	RICCI
Rev.	DATA	DESCRIZIONE	ELABORATO	VERIFICATO	APPROVATO
		PROGETTISTA		COMMESSA 668010	UNITA' N. 000
METANODOTTO: MELILLI - BRONTE			DIS. N. LC-D-83301		
DN 1200 (48") P=75 bar			REVISIONE 0		
AREA DI PASSAGGIO			FG. 4 DI 6		
			SCALA		


LE MISURE SONO
ESPRESSE IN m

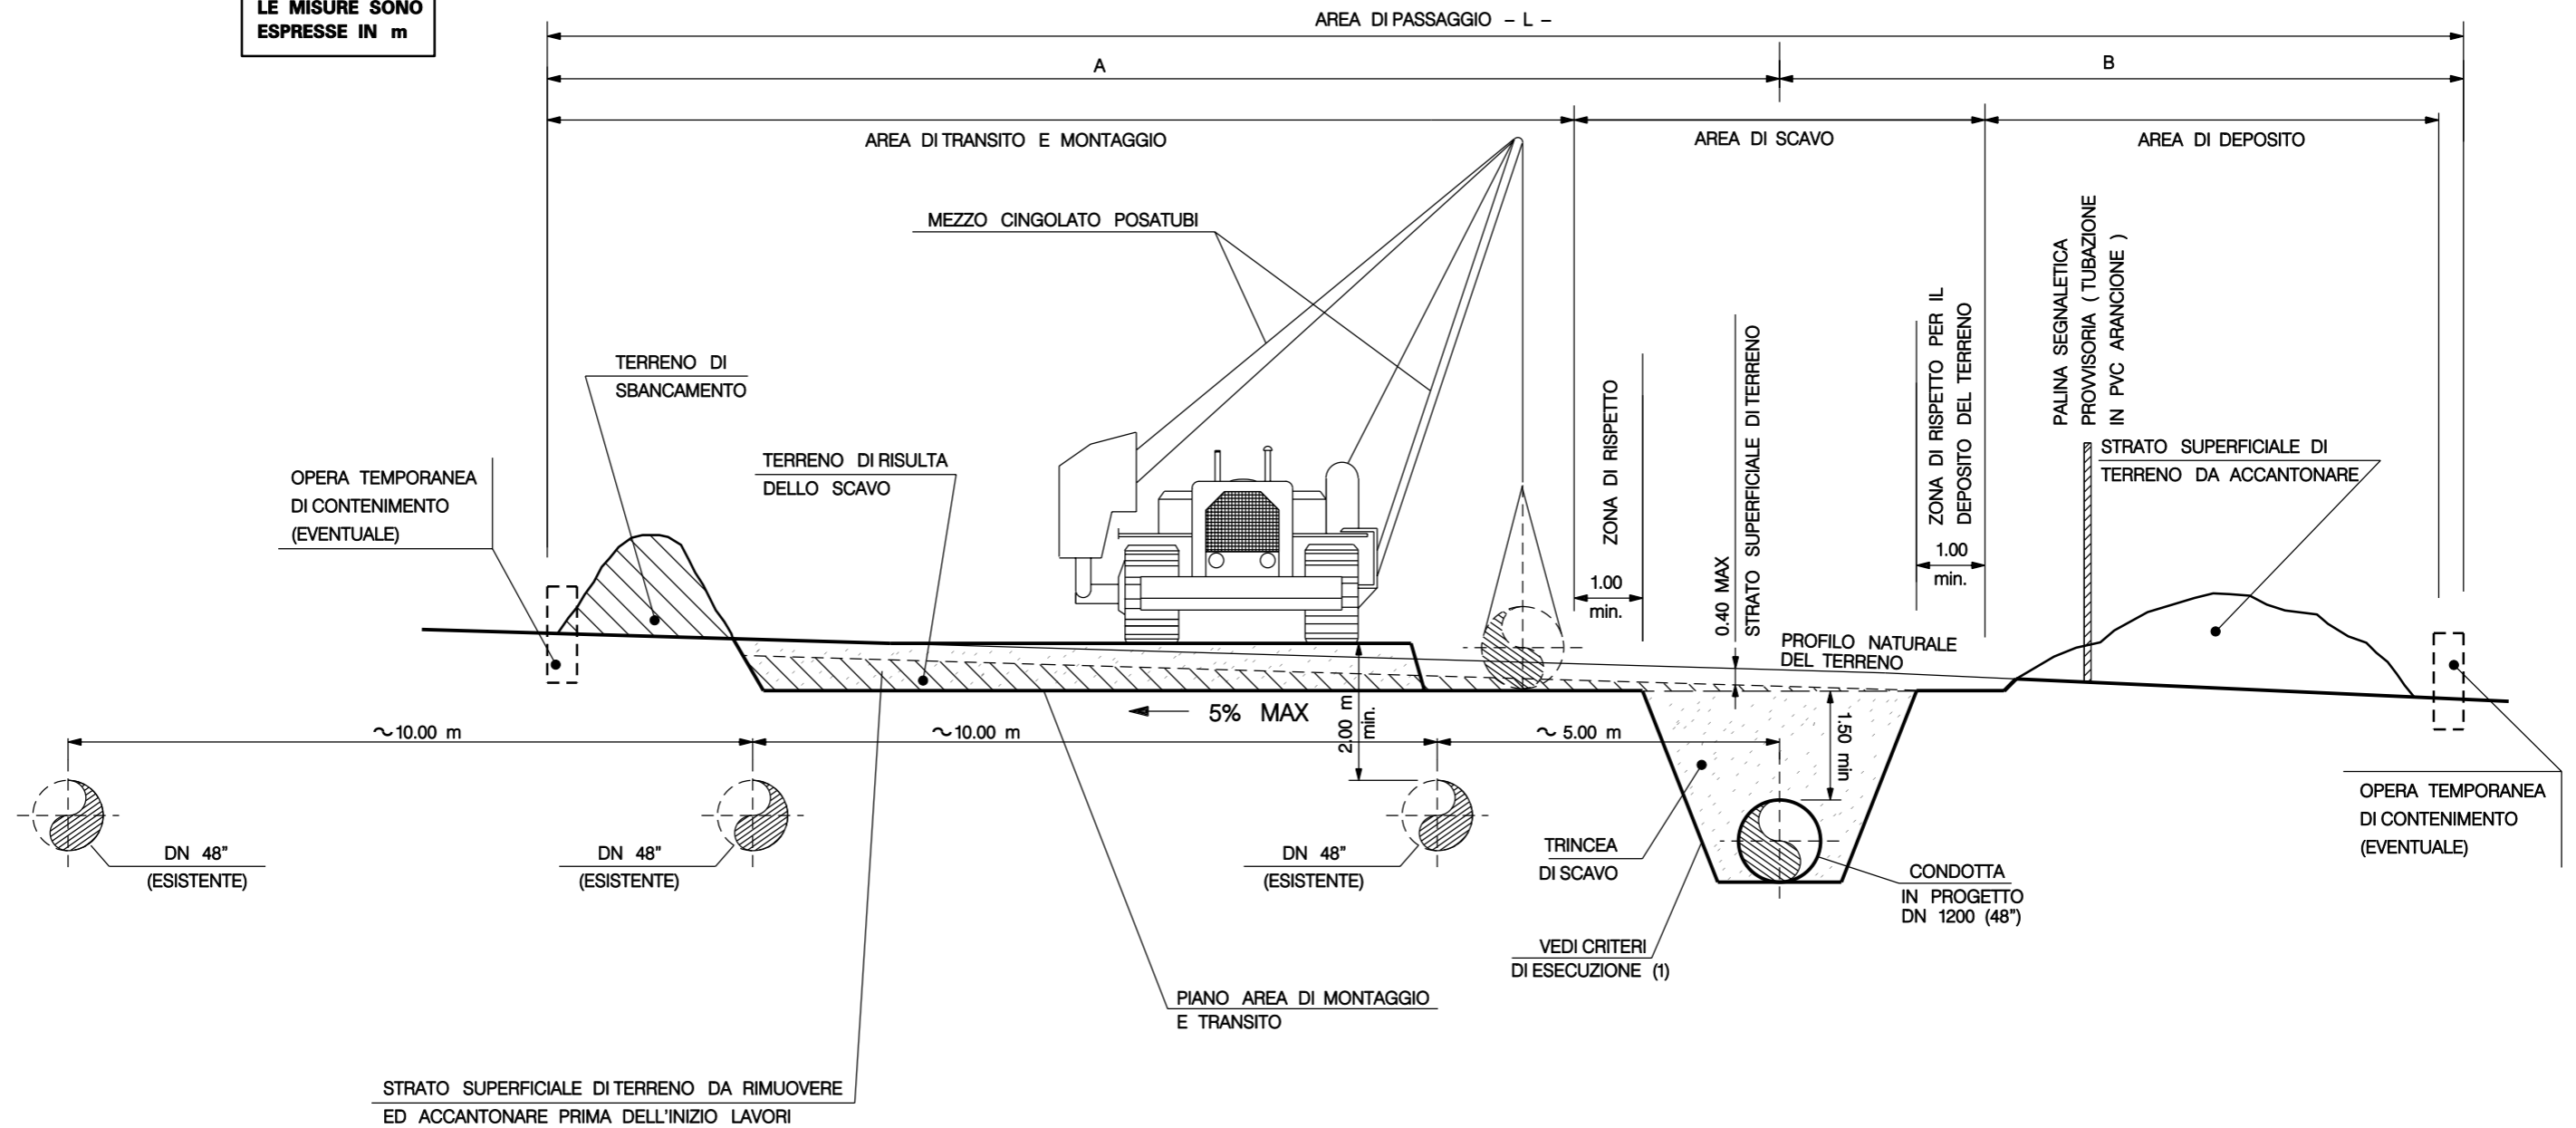

DIMENSIONI AREA DI PASSAGGIO			
NORMALE (PN) m	A	B	L
	10	18	28
RISTRETTA (PR) m	A	B	L
	7	11	18

Rev.	DATA	DESCRIZIONE	ELABORATO	VERIFICATO	APPROVATO
0	FEBBR. '08	EMISSIONE	GUIDOTTI	CASATI	RICCI
			COMMESSA 668010	UNITA' N. 000	
Snam Rete Gas			Snamprogetti		
METANODOTTO: MELILLI - BRONTE DN 1200 (48") P=75 bar			DIS. N. LC-D-83301		
AREA DI PASSAGGIO			REVISIONE 0		
			FG. 5 DI 6		
			SCALA		

LE MISURE SONO
ESPRESSE IN m

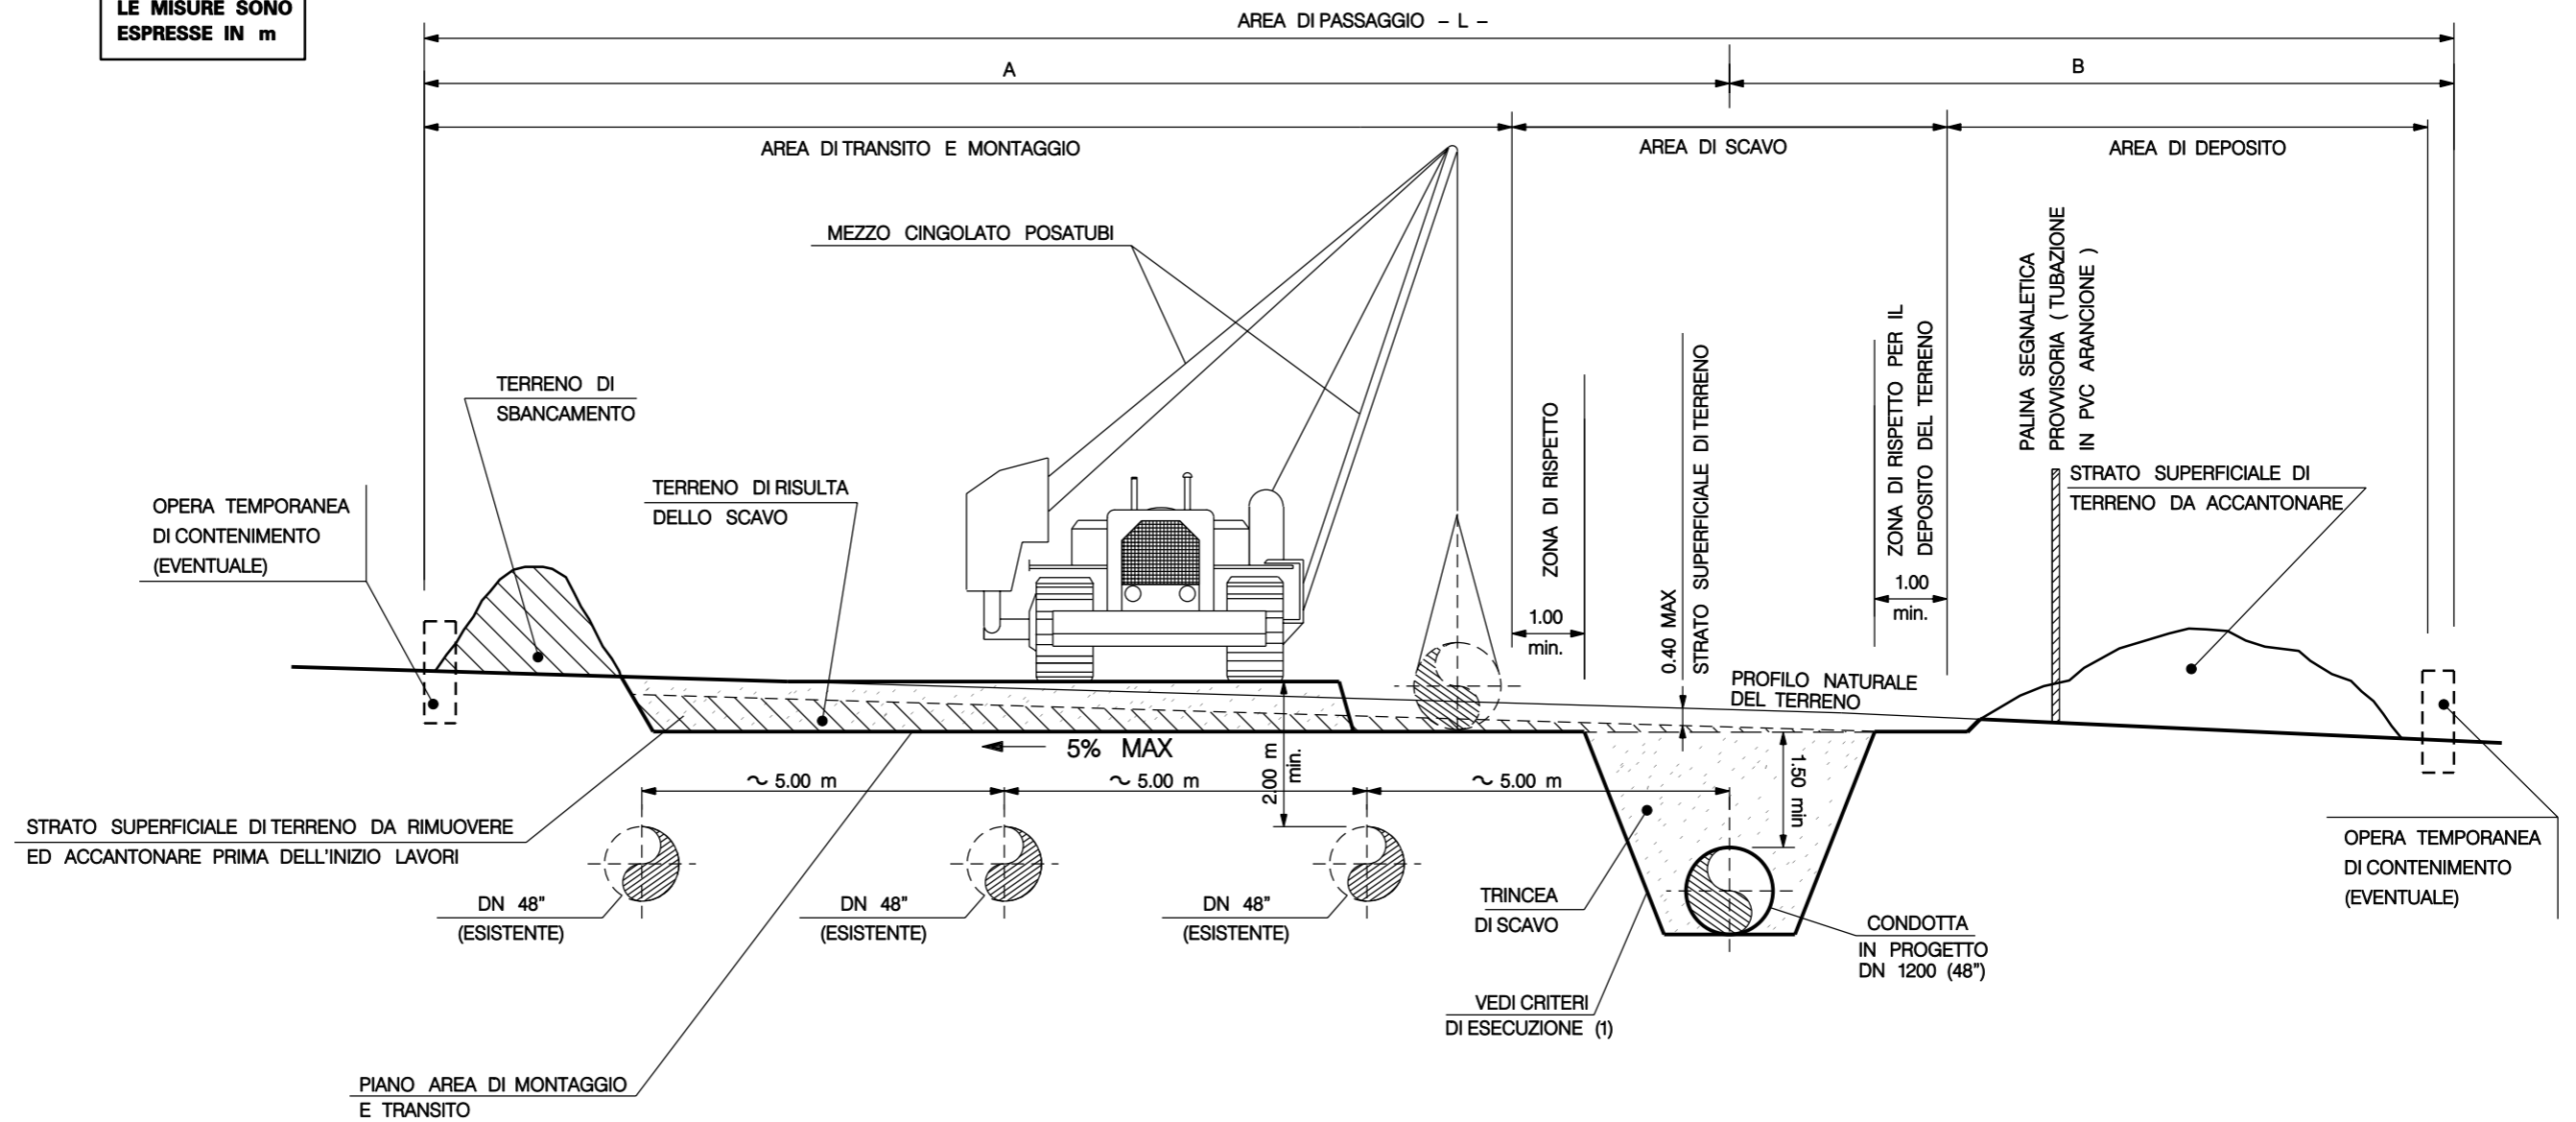

DIMENSIONI AREA DI PASSAGGIO			
NORMALE (PN) m	A	B	L
	10	18	28
RISTRETTA (PR) m	A	B	L
	7	11	18

Rev.	DATA	DESCRIZIONE	ELABORATO	VERIFICATO	APPROVATO
0	FEBBR. '08	EMISSIONE	GUIDOTTI	CASATI	RICCI
		PROGETTISTA	COMMESSA	UNITA' N.	
		Snam Rete Gas	668010	000	
		Snamprogetti	DIS. N.		
		METANODOTTO: MELILLI - BRONTE	LC-D-83301		
		DN 1200 (48") P=75 bar	REVISIONE 0		
		AREA DI PASSAGGIO	FG. 6	DI	6
			SCALA		