


LEGENDA:

-  Area allagata situazione attuale $Q=300\text{m}^3/\text{s}$
-  Area allagata situazione di progetto $Q=300\text{m}^3/\text{s}$
-  Sezioni trasversali modello HEC-RAS

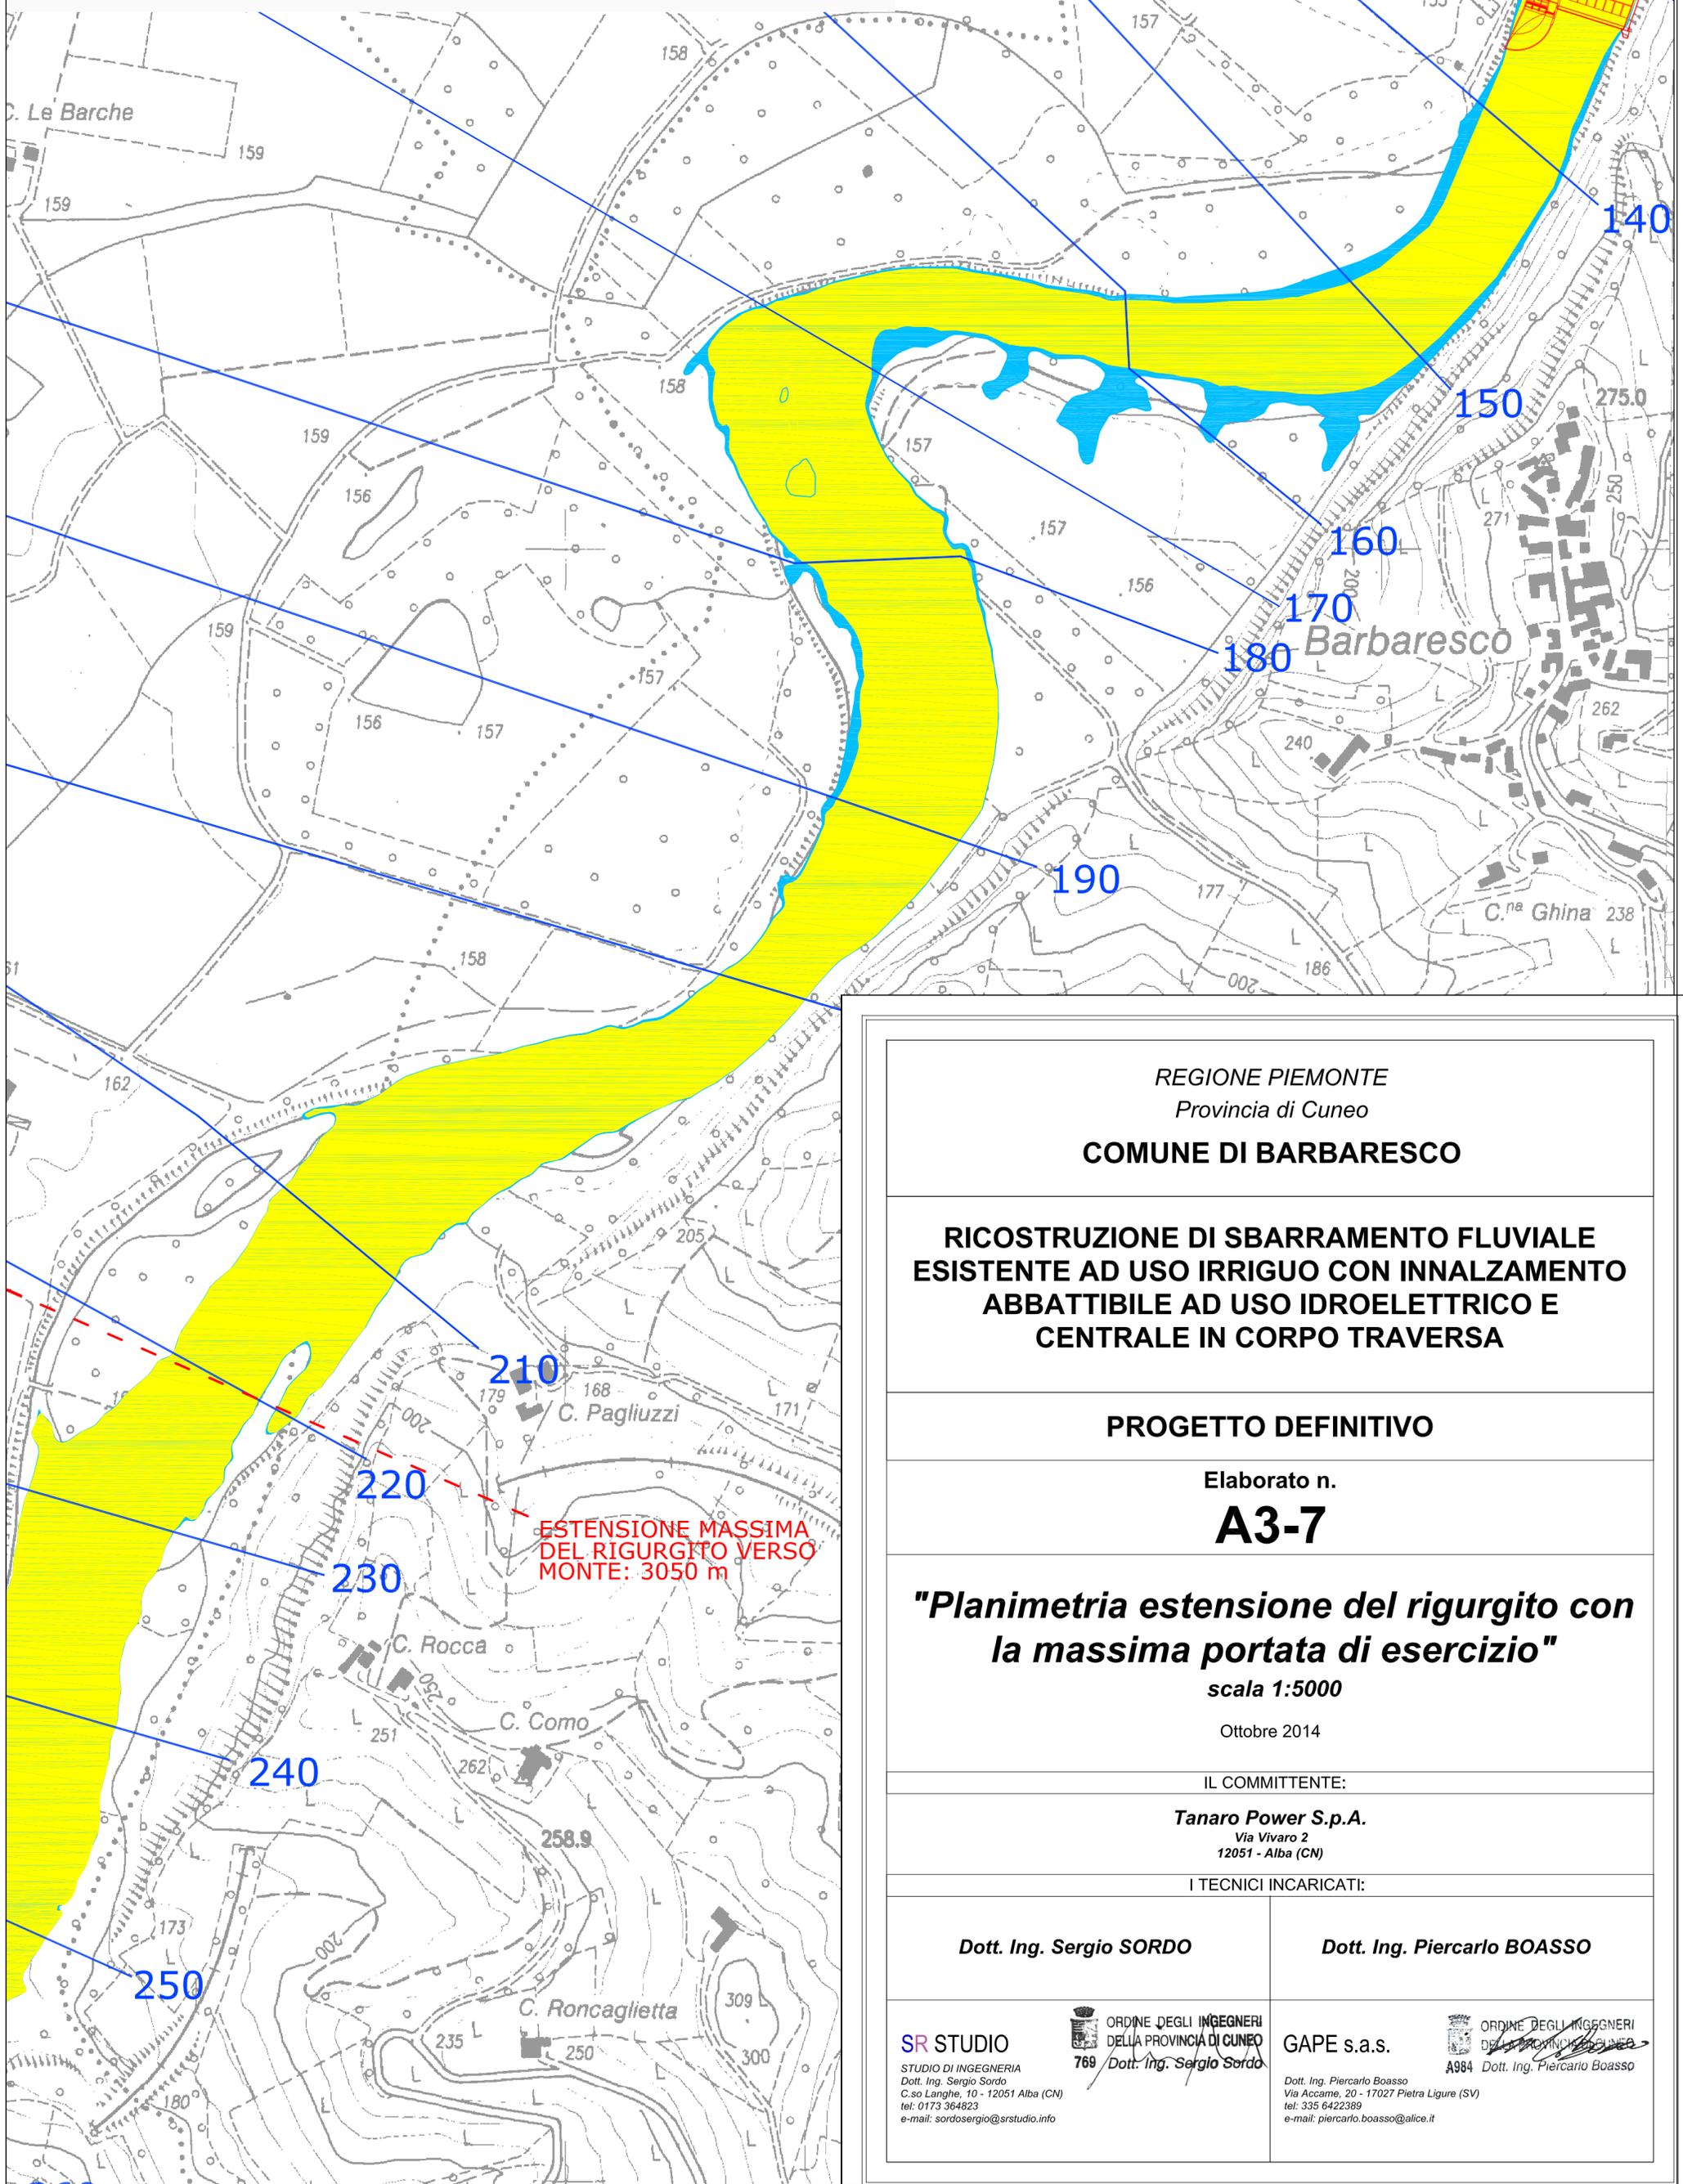

REGIONE PIEMONTE
Provincia di Cuneo

COMUNE DI BARBARESCO

**RICOSTRUZIONE DI SBARRAMENTO FLUVIALE
ESISTENTE AD USO IRRIGUO CON INNALZAMENTO
ABBATTIBILE AD USO IDROELETTRICO E
CENTRALE IN CORPO TRAVERSA**

PROGETTO DEFINITIVO

Elaborato n.

A3-7

**"Planimetria estensione del rigurgito con
la massima portata di esercizio"**

scala 1:5000

Ottobre 2014

IL COMMITTENTE:

Tanaro Power S.p.A.
Via Vivaro 2
12051 - Alba (CN)

I TECNICI INCARICATI:

Dott. Ing. Sergio SORDO

Dott. Ing. Piercarlo BOASSO

SR STUDIO

STUDIO DI INGEGNERIA
Dott. Ing. Sergio Sordo
C.so Langhe, 10 - 12051 Alba (CN)
tel: 0173 364823
e-mail: sordosergio@srstudio.info

ORDINE DEGLI INGEGNERI
DELLA PROVINCIA DI CUNEO
769 Dott. Ing. Sergio Sordo

GAPE s.a.s.

Dott. Ing. Piercarlo Boasso
Via Accarne, 20 - 17027 Pietra Ligure (SV)
tel: 335 642389
e-mail: piercarlo.boasso@alice.it

ORDINE DEGLI INGEGNERI
DELLA PROVINCIA DI CUNEO
A984 Dott. Ing. Piercarlo Boasso