SEZIONE 1

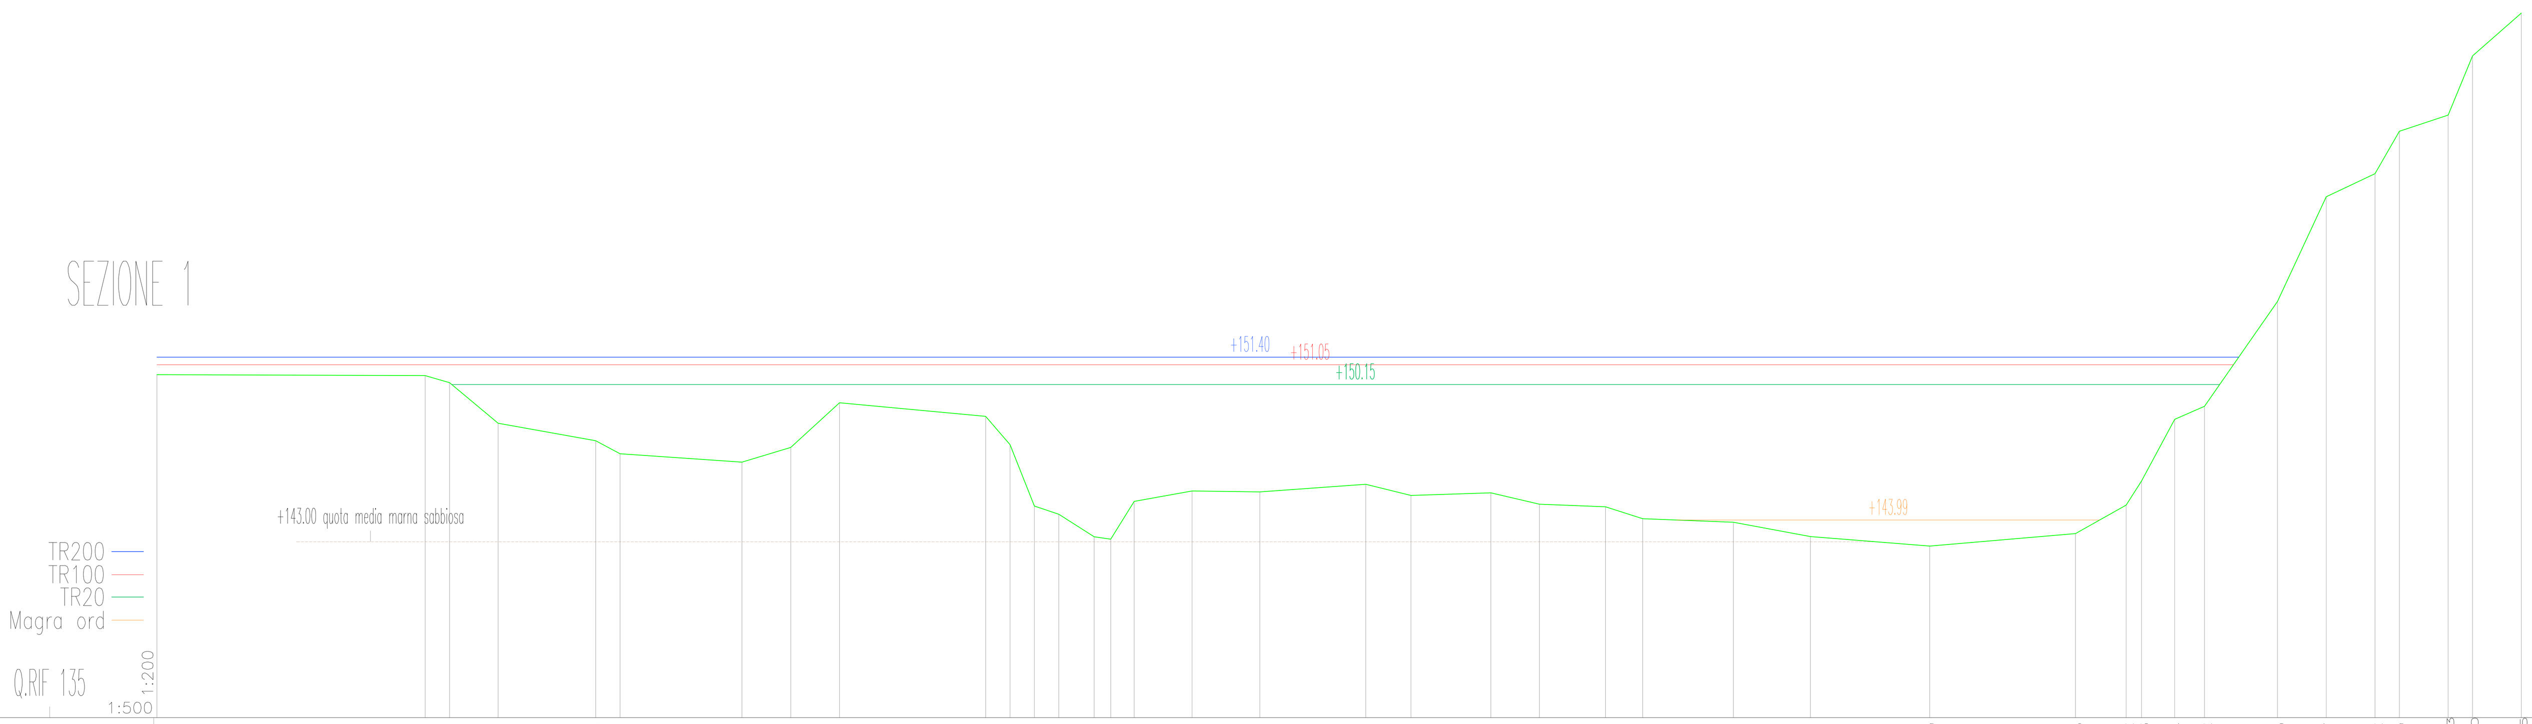

DISTANZE PROGRESSIVE	0, 30.49, 33.26, 38.80, 49.89, 52.66, 66.52, 72.06, 77.60, 94.24, 97.01, 99.78, 102.55, 106.57, 108.45, 111.12, 117.71, 125.41, 137.46, 142.59, 151.68, 157.21, 164.71, 168.94, 179.26, 188.02, 201.59, 218.16, 223.92, 225.68, 229.44, 232.82, 241.13, 246.67, 252.22, 254.99, 260.53, 263.30, 268.85
DISTANZE PARZIALI	30.49, 2.77, 5.54, 11.09, 2.77, 13.86, 5.54, 5.54, 16.64, 2.77, 2.77, 2.77, 4.02, 1.88, 2.67, 6.59, 7.70, 12.05, 5.13, 9.09, 5.53, 7.50, 4.23, 10.32, 8.76, 13.57, 16.57, 5.76, 1.76, 3.76, 3.38, 8.31, 5.54, 5.55, 2.77, 5.54, 2.77, 5.55
QUOTE	150.61, 150.56, 150.24, 148.39, 147.59, 147.01, 146.62, 147.30, 149.33, 148.71, 147.42, 144.63, 144.25, 143.23, 143.12, 144.84, 145.31, 145.27, 145.62, 145.11, 145.23, 144.71, 144.59, 144.05, 143.89, 143.24, 142.81, 143.37, 144.67, 145.77, 148.57, 149.16, 153.93, 158.69, 159.75, 161.67, 162.41, 165.10, 167.05

SEZIONE 2

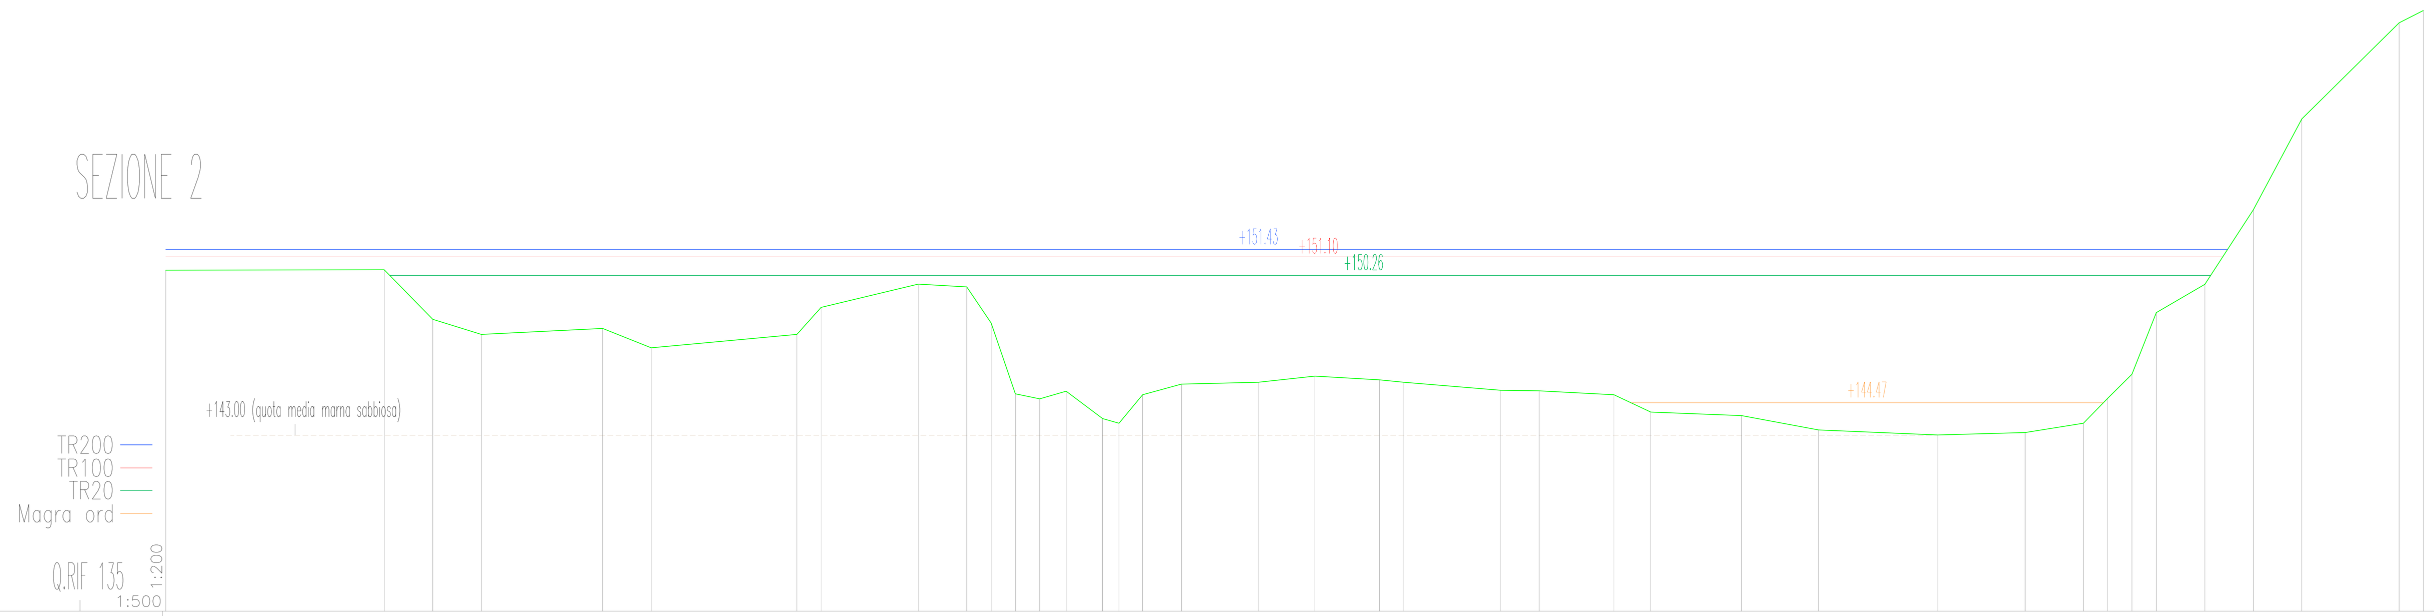

DISTANZE PROGRESSIVE	0, 24.85, 30.37, 35.90, 49.71, 55.23, 71.80, 74.56, 85.61, 91.13, 93.89, 96.65, 99.41, 102.42, 106.57, 108.45, 111.12, 115.54, 124.27, 130.74, 138.08, 140.84, 151.88, 156.24, 164.74, 168.94, 179.26, 188.02, 201.59, 211.52, 218.16, 220.92, 223.68, 226.44, 231.97, 237.49, 243.01, 254.06, 256.82
DISTANZE PARZIALI	24.85, 5.52, 5.53, 13.81, 5.52, 16.57, 2.76, 11.05, 5.52, 2.76, 2.76, 2.76, 3.01, 4.02, 1.88, 2.67, 4.42, 8.73, 6.47, 7.34, 2.76, 11.04, 4.36, 8.50, 4.20, 10.32, 8.76, 13.57, 9.93, 6.64, 2.76, 2.76, 2.76, 5.53, 5.52, 5.52, 11.05, 2.76
QUOTE	150.50, 150.52, 148.27, 147.58, 147.85, 146.97, 147.58, 148.81, 149.87, 149.74, 148.09, 144.88, 144.65, 145.00, 143.75, 143.54, 144.84, 145.32, 145.40, 145.68, 145.51, 145.40, 145.04, 145.01, 144.84, 144.05, 143.89, 143.24, 143.01, 143.12, 143.54, 144.67, 145.77, 148.57, 149.86, 153.25, 157.37, 161.74, 162.30

SEZIONE 3

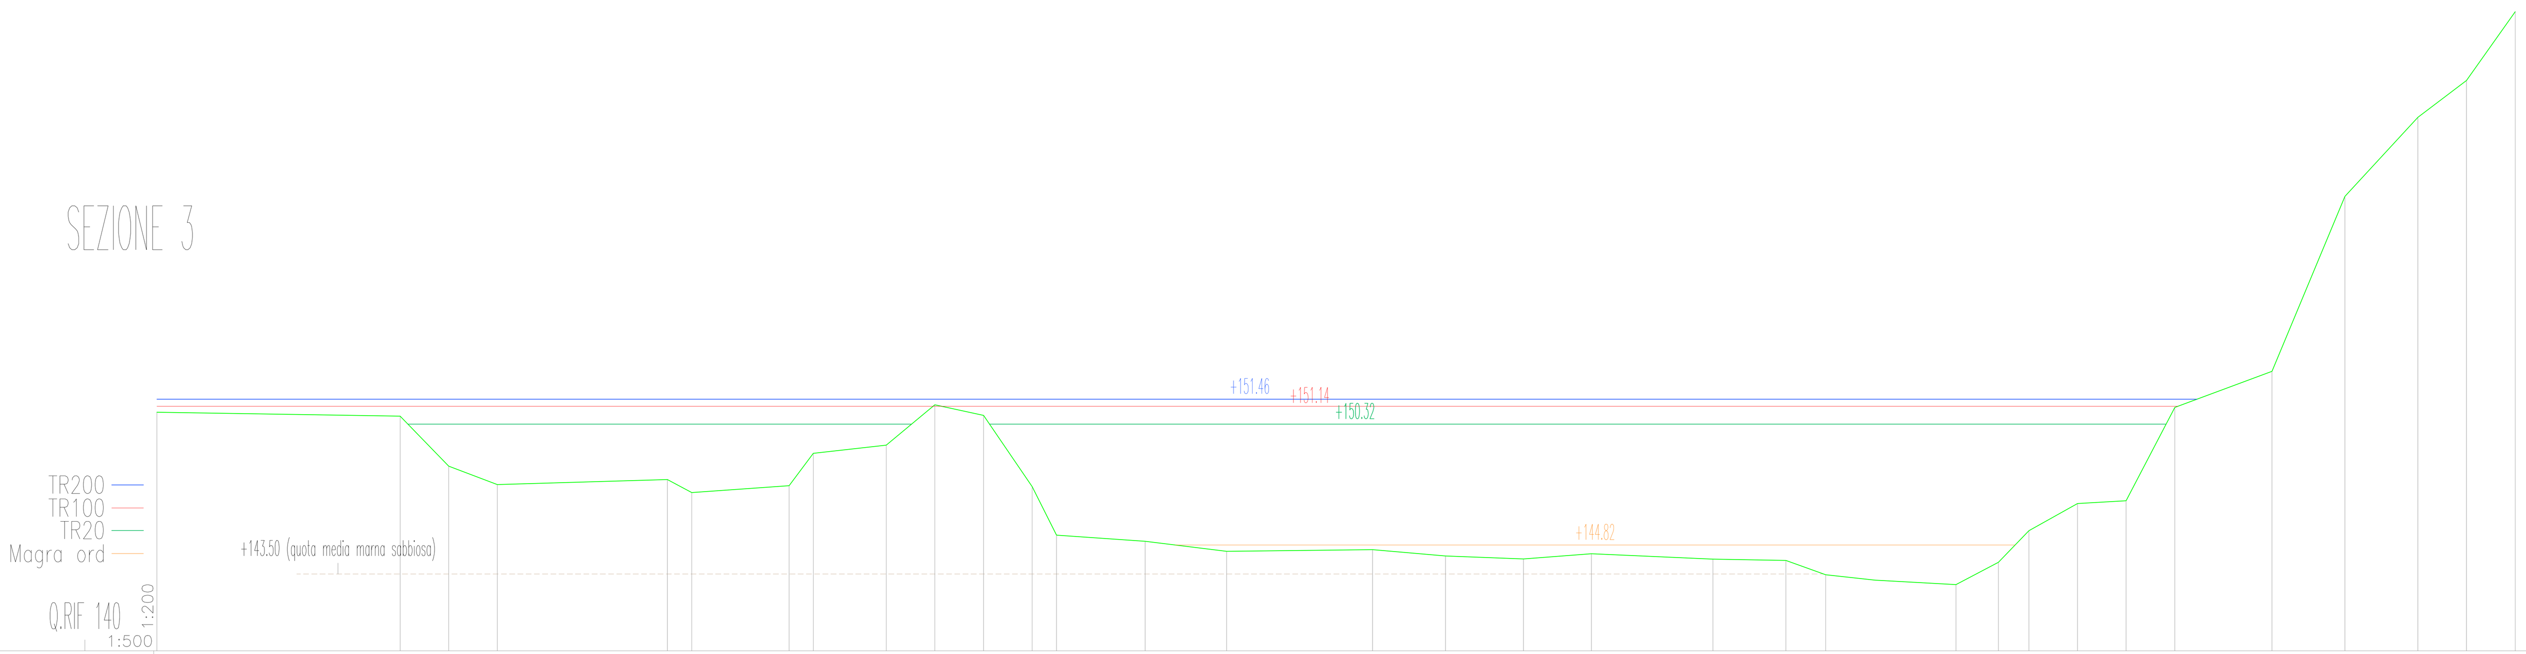

DISTANZE PROGRESSIVE	0, 27.65, 33.18, 38.71, 58.06, 60.83, 71.89, 74.66, 82.95, 88.48, 94.01, 99.54, 102.31, 112.38, 121.66, 138.25, 146.55, 155.43, 163.14, 176.96, 185.26, 189.80, 204.61, 209.45, 212.91, 218.44, 223.97, 229.50, 240.56, 248.85, 257.15, 262.68, 268.21
DISTANZE PARZIALI	27.65, 5.53, 5.53, 19.35, 2.76, 11.06, 2.76, 8.29, 5.53, 5.53, 5.53, 2.77, 10.07, 9.28, 16.59, 8.30, 8.88, 7.71, 13.82, 8.30, 4.54, 14.81, 4.84, 3.46, 5.53, 5.53, 5.53, 11.06, 8.29, 8.30, 5.53, 5.53
QUOTE	150.86, 150.68, 148.41, 148.39, 147.80, 147.21, 147.52, 148.99, 149.37, 151.20, 150.72, 147.48, 145.27, 144.99, 144.53, 144.61, 144.32, 144.19, 144.59, 144.18, 143.24, 143.24, 143.02, 144.03, 145.47, 146.71, 146.84, 151.09, 152.73, 160.69, 164.29, 165.97, 169.10

SEZIONE 4

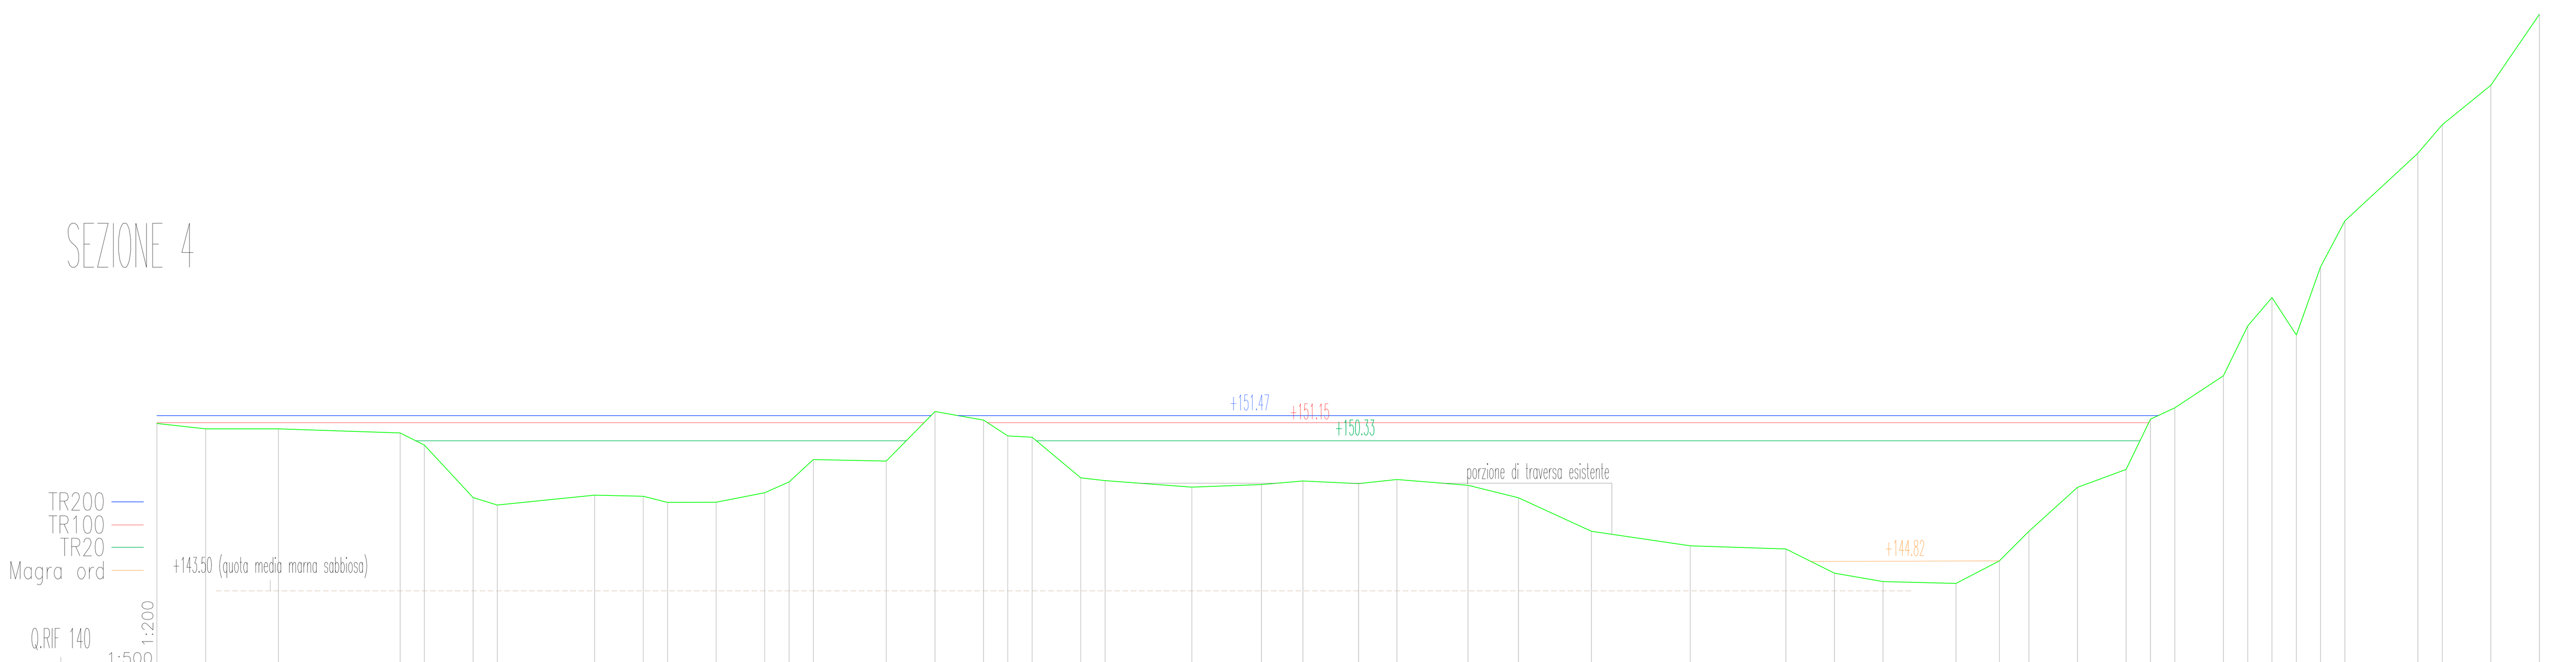

DISTANZE PROGRESSIVE	0, 5.53, 13.83, 27.65, 30.41, 35.94, 38.71, 49.77, 55.30, 58.07, 63.60, 69.13, 71.89, 74.65, 82.95, 88.48, 94.01, 96.77, 99.54, 105.07, 107.84, 117.71, 125.61, 130.35, 136.67, 141.02, 149.11, 154.85, 163.14, 174.39, 185.26, 190.79, 196.32, 204.62, 209.55, 212.91, 218.44, 223.97, 226.74, 229.50, 235.03, 237.80, 240.56, 243.33, 246.09, 248.86, 257.15, 259.92, 265.45, 270.98
DISTANZE PARZIALI	5.53, 8.29, 13.82, 2.76, 5.53, 2.76, 11.06, 5.53, 2.76, 5.53, 5.53, 2.76, 2.76, 8.29, 5.53, 5.53, 2.76, 2.76, 5.53, 2.77, 9.87, 7.90, 4.74, 6.32, 4.35, 8.09, 5.74, 8.29, 11.25, 10.87, 5.53, 5.53, 8.30, 4.93, 3.36, 5.53, 5.53, 2.77, 2.76, 5.53, 2.77, 2.76, 2.77, 2.76, 8.29, 2.77, 5.53, 5.53
QUOTE	151.12, 150.87, 150.87, 150.68, 150.13, 147.74, 147.41, 147.86, 147.80, 147.53, 147.54, 147.96, 148.45, 149.47, 149.40, 151.65, 151.26, 150.54, 150.49, 148.64, 148.51, 148.22, 148.34, 148.50, 148.38, 148.57, 148.30, 147.74, 146.21, 145.55, 145.41, 143.31, 143.93, 143.84, 144.87, 146.21, 148.21, 149.02, 151.31, 151.83, 153.28, 155.55, 156.84, 155.14, 158.24, 160.33, 163.40, 164.70, 166.49, 169.72

SEZIONE 5

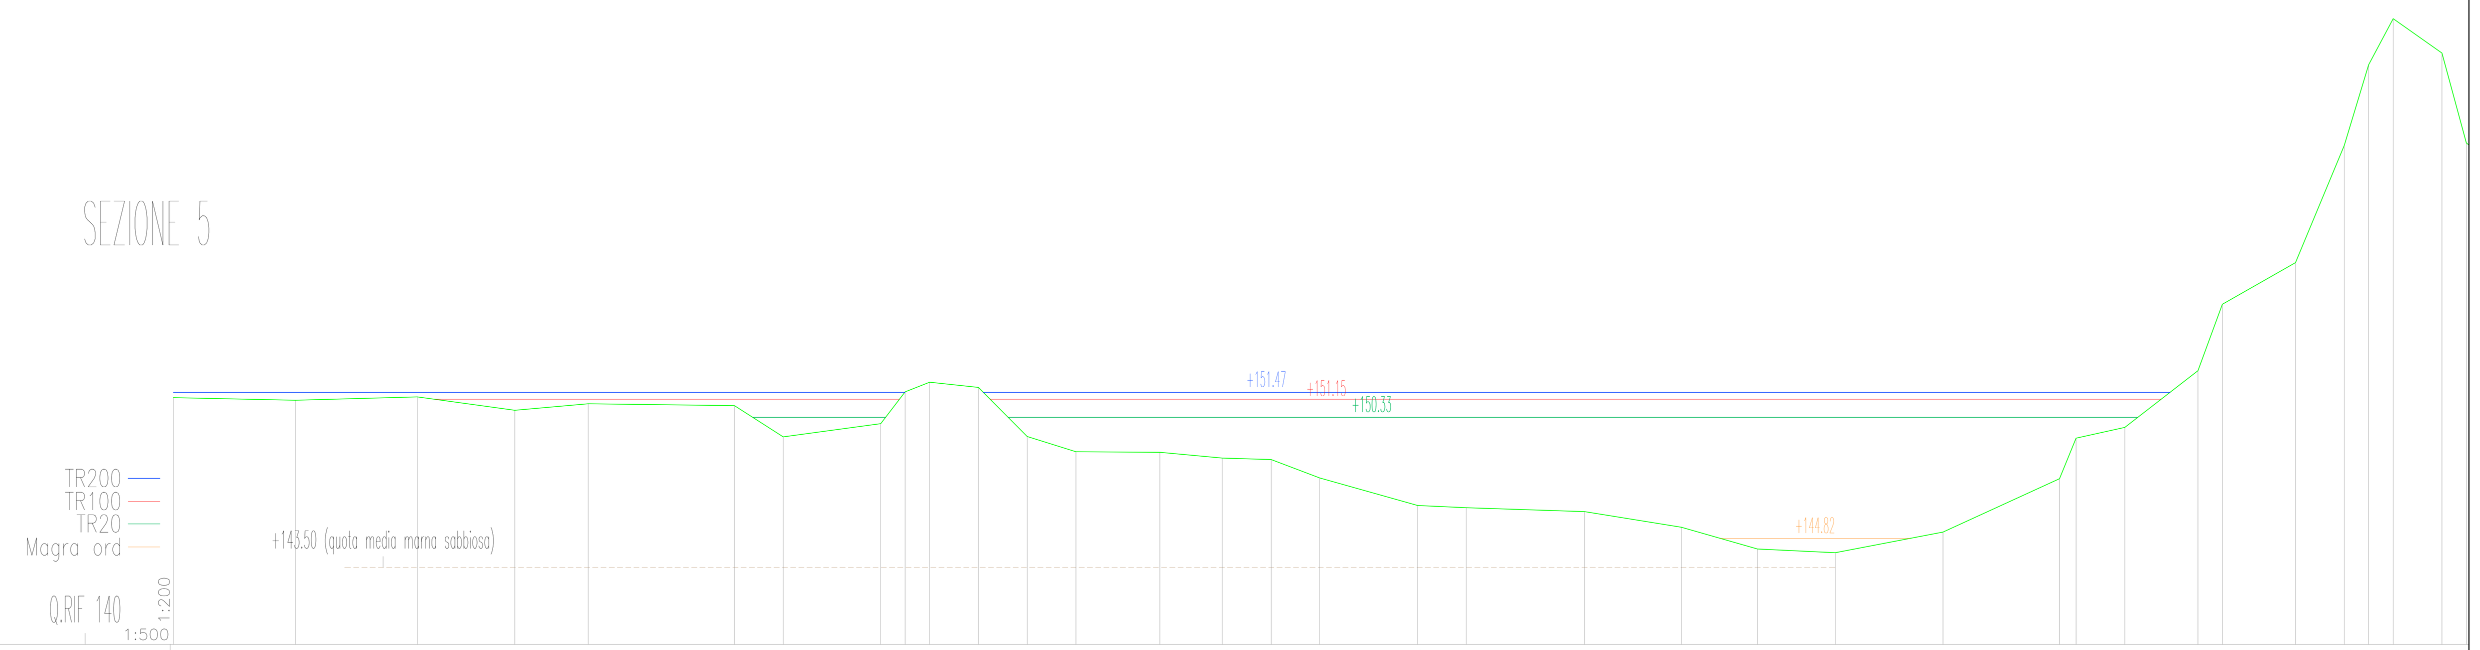

DISTANZE PROGRESSIVE	0, 13.87, 27.74, 38.84, 47.16, 63.80, 69.35, 80.44, 83.22, 85.99, 91.54, 97.09, 102.64, 112.18, 119.28, 124.83, 130.37, 141.50, 147.02, 160.47, 171.48, 180.14, 188.98, 201.24, 214.48, 196.32, 221.91, 230.24, 233.01, 241.33, 246.88, 249.65, 252.43, 257.98, 260.75
DISTANZE PARZIALI	13.87, 13.87, 11.09, 8.32, 16.64, 5.55, 11.09, 2.77, 2.77, 5.55, 5.55, 5.55, 9.54, 7.10, 5.55, 5.54, 11.13, 5.52, 13.45, 11.01, 8.66, 8.84, 12.26, 13.24, 1.89, 5.54, 8.33, 2.77, 8.32, 5.55, 2.77, 2.78, 5.55, 2.77, 5.55
QUOTE	151.23, 151.11, 151.26, 150.65, 150.95, 150.87, 149.44, 150.04, 151.49, 151.93, 151.69, 149.46, 148.77, 148.74, 148.47, 148.41, 147.57, 146.32, 146.22, 146.04, 145.33, 144.34, 144.17, 145.11, 147.54, 148.38, 149.87, 152.46, 155.48, 157.37, 162.70, 166.38, 168.48, 166.91

PROFILO TERRENO P1–P1 STATO DI FATTO

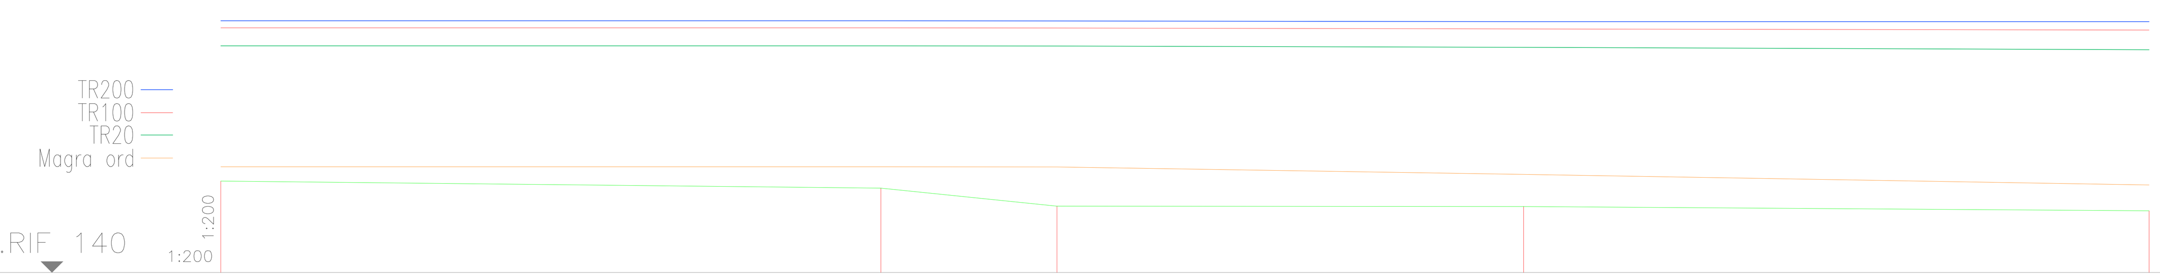

SEZIONE TWL	5	4	3	2	1
DISTANZE PROGRESSIVE	0	30.02	38.02	59.25	87.69
DISTANZE PARZIALI	30.02	8.00	21.23	28.44	
QUOTE	144.17	143.84	143.02	143.01	142.81

PIANTA Scala 1:500

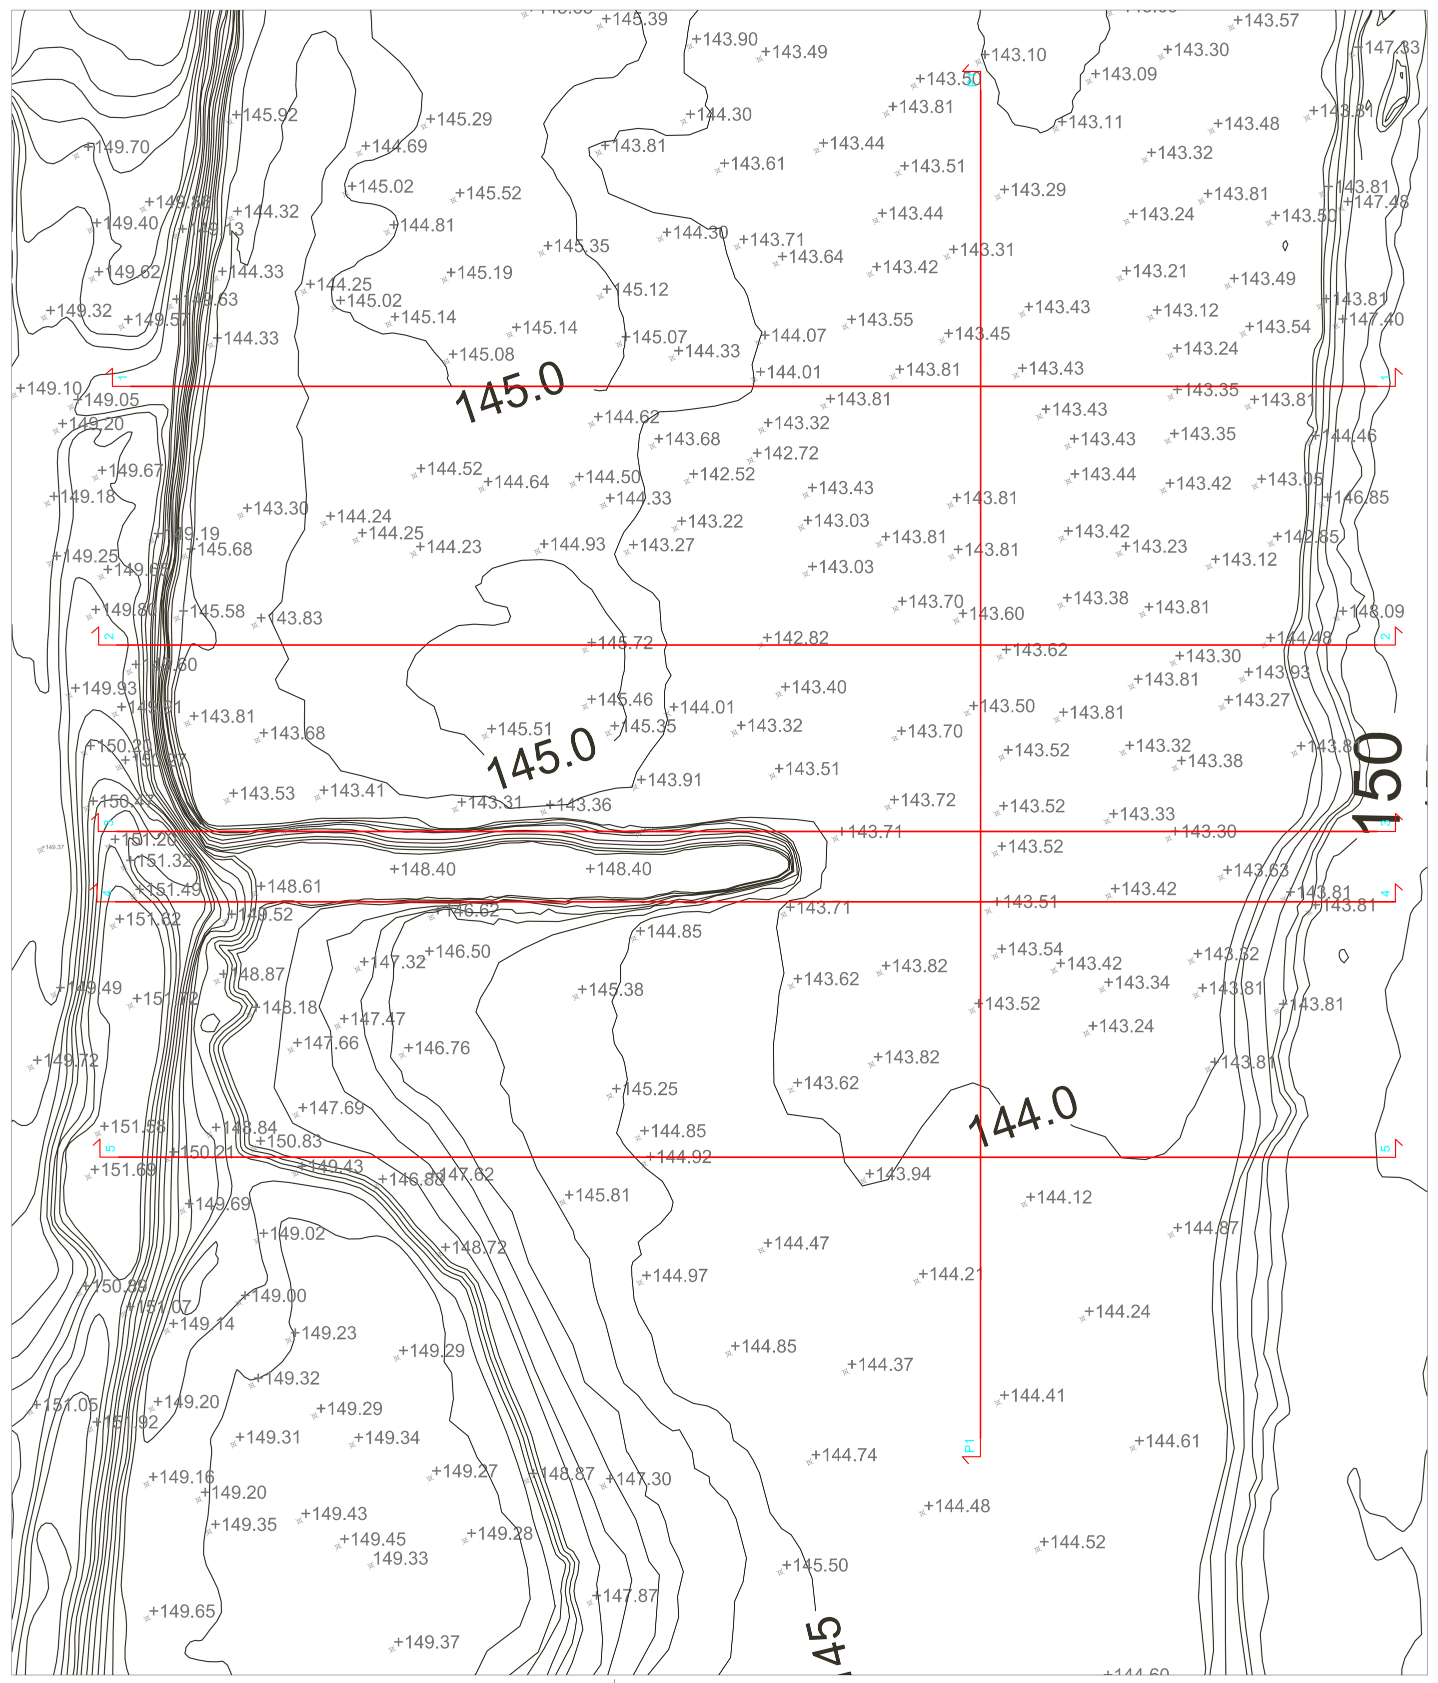

REGIONE PIEMONTE
Provincia di Cuneo

COMUNE DI BARBARESCO

RICOSTRUZIONE DI SBARRAMENTO FLUVIALE ESISTENTE AD USO IRRIGUO CON INNALZAMENTO ABBATTIBILE AD USO IDROELETTRICO E CENTRALE IN CORPO TRAVERSA

PROGETTO DEFINITIVO

Elaborato n.

A4-1

"Profilo longitudinale e trasversale stato di fatto"

Scala: varie

Ottobre 2014

IL COMMITTENTE:

Tanaro Power S.p.A.
Via Vivaro 2
12051 - Alba (CN)

I TECNICI INCARICATI:

Dott. Ing. Sergio SORDO	Dott. Ing. Piercarlo BOASSO
SR STUDIO — STUDIO DI INGEGNERIA, Dott. Ing. Sergio Sordo, C.so Langhe, 10 - 12051 Alba (CN), tel: 0173 364823, e-mail: sordosergio@srstudio.info — ORDINE DEGLI INGEGNERI DELLA PROVINCIA DI CUNEO 769 Dott. Ing. Sergio Sordo	GAPE s.a.s. — Dott. Ing. Piercarlo Boasso, Via Accame, 20 - 17027 Pietra Ligure (SV), tel: 335 6422389, e-mail: piercarlo.boasso@alice.it — ORDINE DEGLI INGEGNERI A984 Dott. Ing. Piercarlo Boasso