

REGIONE PIEMONTE
Provincia di Cuneo
COMUNE DI BARBARESCO

**RICOSTRUZIONE DI SBARRAMENTO FLUVIALE
ESISTENTE AD USO IRRIGUO CON INNALZAMENTO
ABBATTIBILE AD USO IDROELETTRICO E
CENTRALE IN CORPO TRAVERSA**

PROGETTO DEFINITIVO

Elaborato n.
A5.4

Tavole

**"Opere di adduzione limitazione della
portata passaggio di rimonta ittiofauna"**

Ottobre 2014

IL COMMITTENTE:

Tanaro Power S.p.A.
Via Vivaro 2
12051 - Alba

I TECNICI INCARICATI:

Dott. Ing. Sergio SORDO

Dott. Ing. Piercarlo BOASSO


SF STUDIO
STUDIO DI INGEGNERIA
Dott. Ing. Sergio Sordo
C.so Langhe, 19 - Alba (CN)
tel/fax 0173-384823
e-mail: sordosergio@studio.info

ORDINE DEGLI INGEGNERI
DELLA PROVINCIA DI CUNEO
769 / Dott. Ing. Sergio Sordo


GAPE SAS
Dott. Ing. Piercarlo Boasso
Via Accame, 20 - Pietra Ligure (SV)
e-mail: piercarlo.boasso@alice.it

ORDINE DEGLI INGEGNERI
DELLA PROVINCIA DI CUNEO
A984 / Dott. Ing. Piercarlo Boasso


SEZIONE G-G
DISPOSITIVO RILASCIO Qpai
Scala 1:100

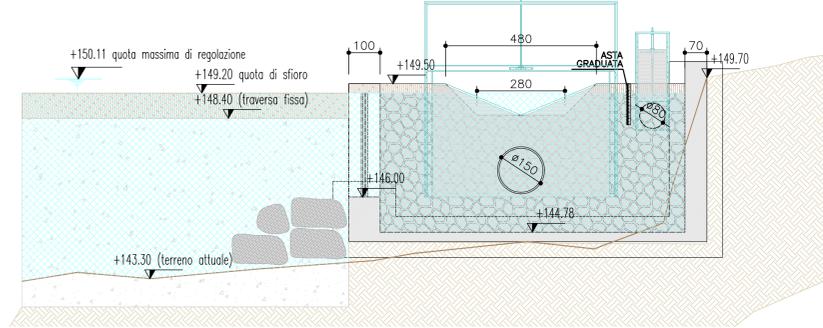


SEZIONE I-I
Scala 1:100

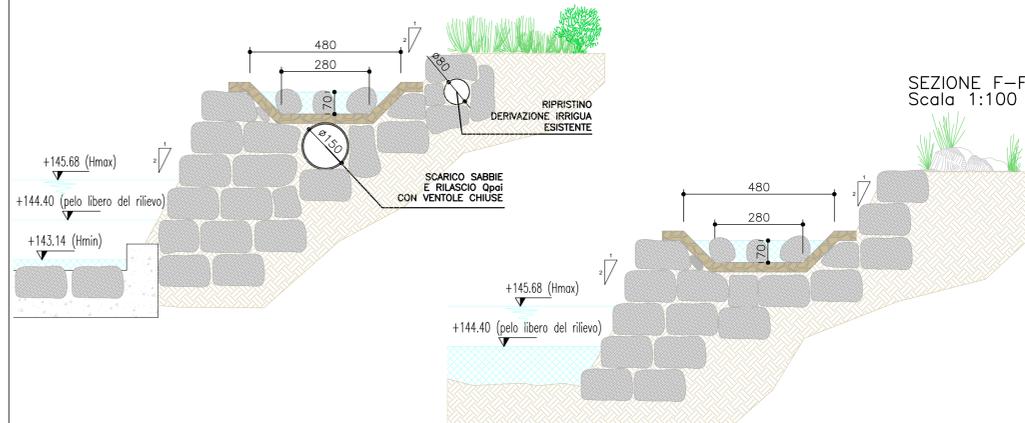


DISPOSITIVO GESTIONE PORTATE - RILASCIO PORTATA DI MASCHERAMENTO
Scala 1:100

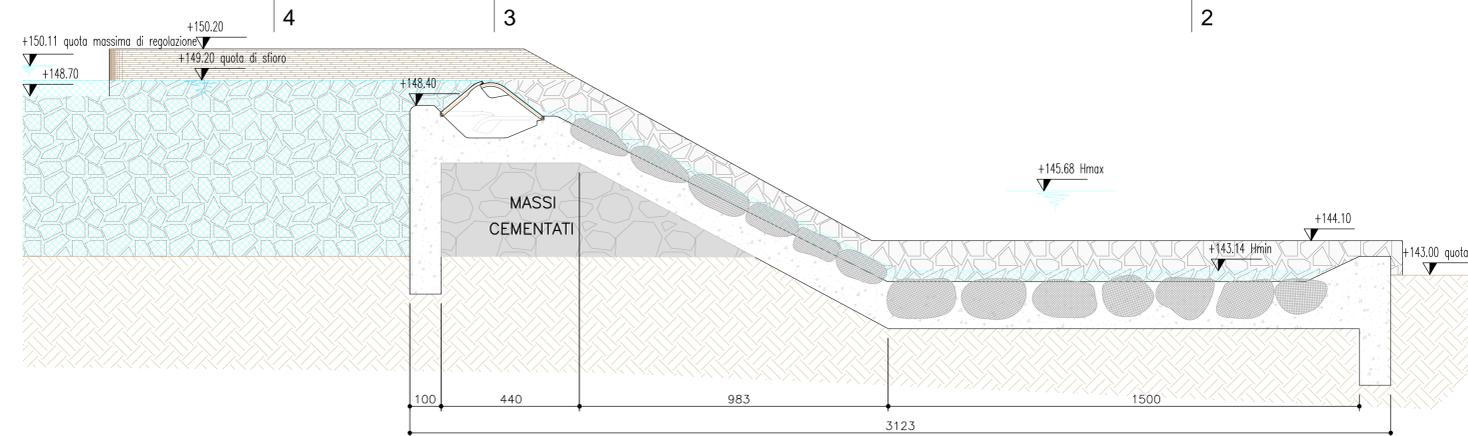

DISPOSITIVO GESTIONE PORTATE
Scala 1:100

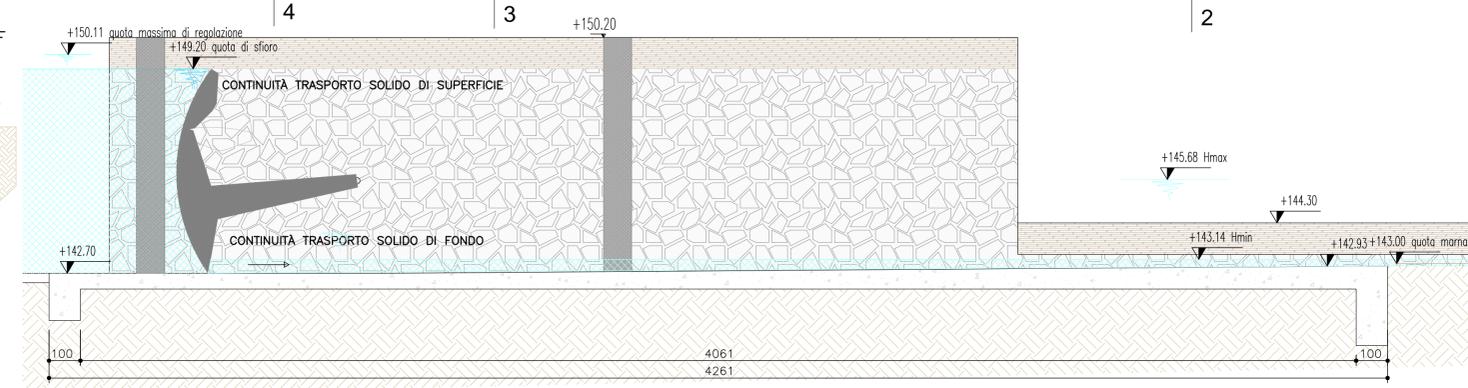

SEZIONE H-H
PROFILO LONGITUDINALE
Scala 1:200

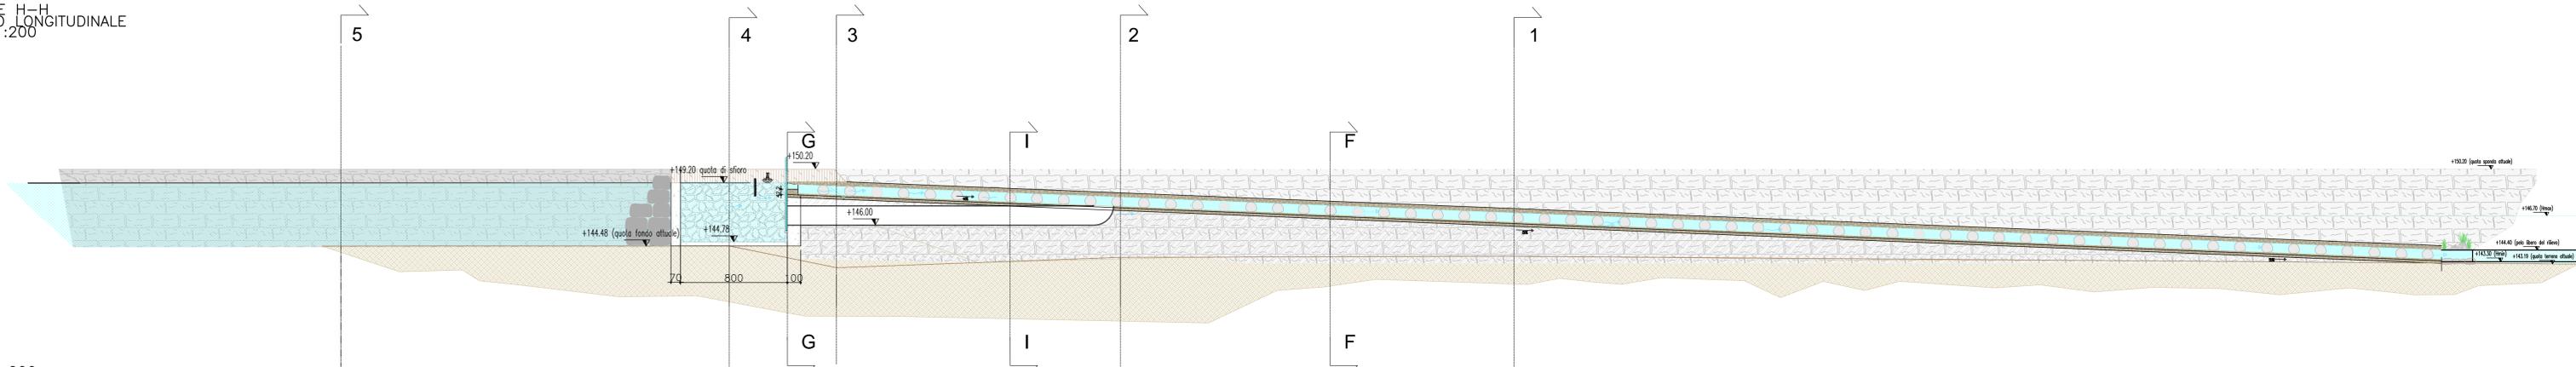

PIANTA
Scala 1:200

