


SETTO DI RINFORZO INTERASSE 10m

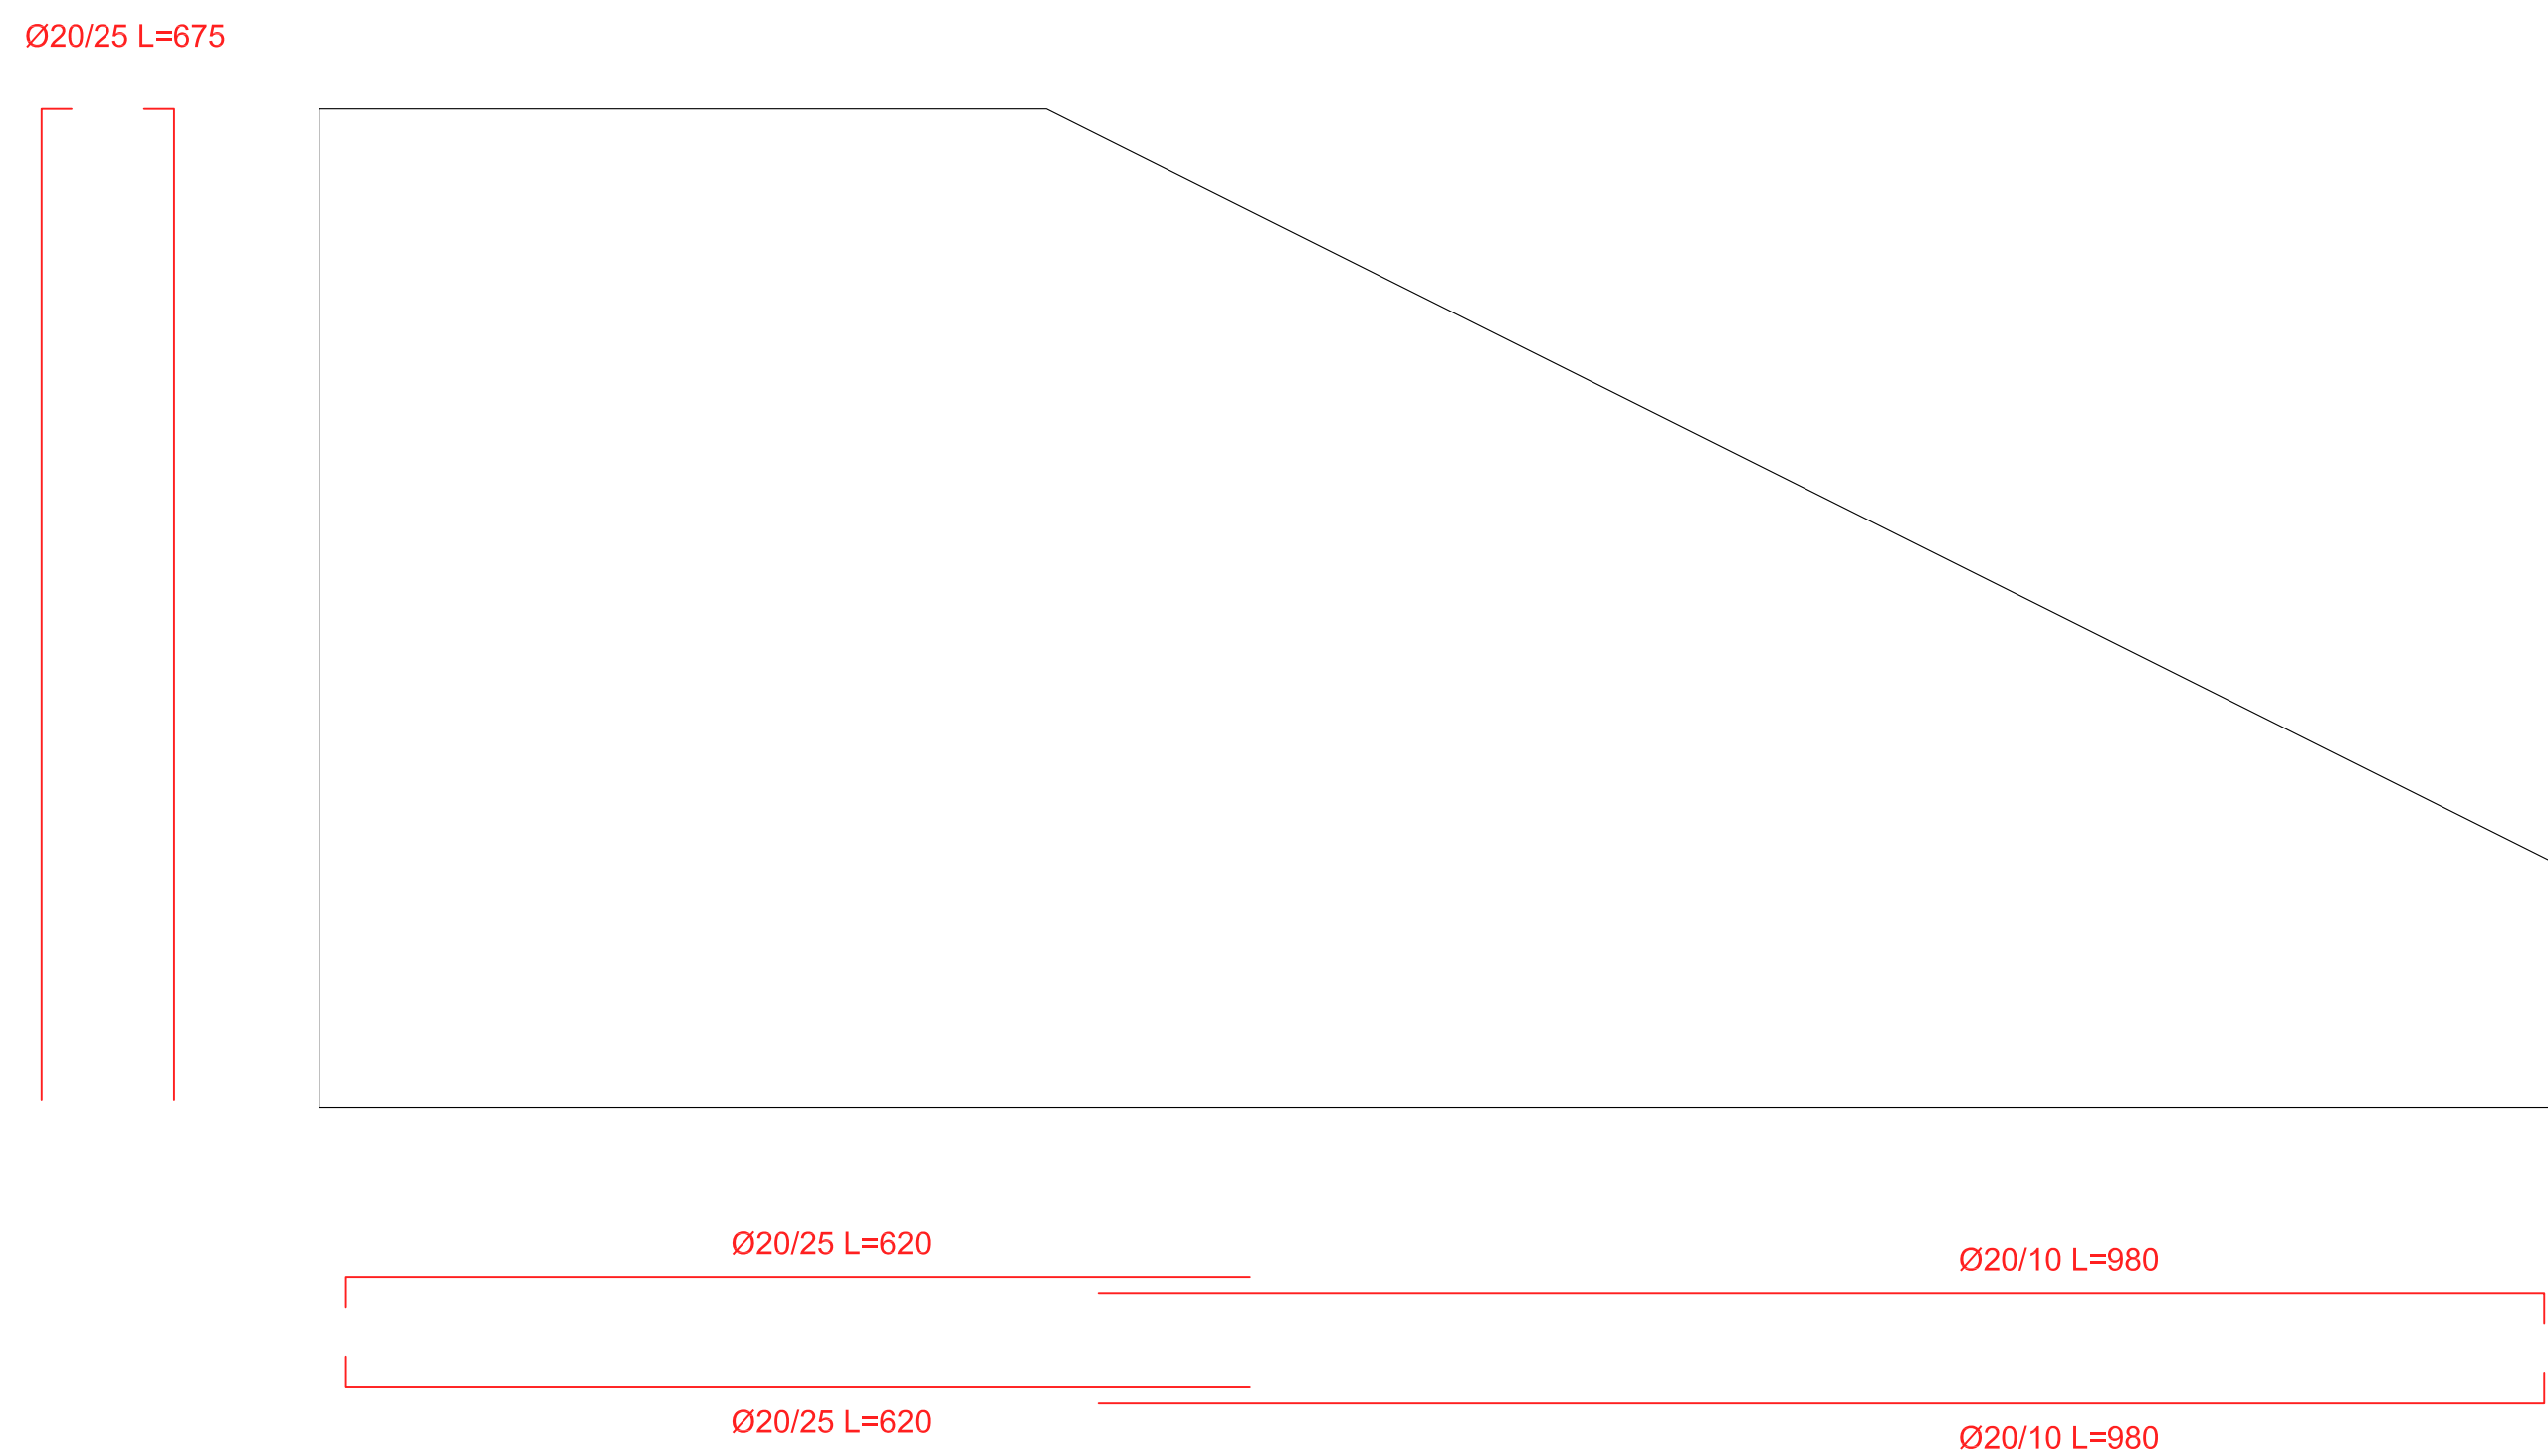

REGIONE PIEMONTE Provincia di Cuneo <b>COMUNE DI BARBARESCO</b>	
<b>RICOSTRUZIONE DI SBARRAMENTO FLUVIALE          ESISTENTE AD USO IRRIGUO CON INNALZAMENTO          ABBATTIBILE AD USO IDROELETTRICO E          CENTRALE IN CORPO TRAVERSA</b>	
<b>PROGETTO DEFINITIVO</b>	
Elaborato n. <b>A5-5</b>	
<b>"Carpenteria traversa"</b> scala 1:50  Ottobre 2014	
IL COMMITTENTE:	
<b>Tanaro Power S.p.A.</b> Via Vivaro 2 12051 - Alba (CN)	
I TECNICI INCARICATI:	
<b>Dott. Ing. Sergio SORDO</b>	<b>Dott. Ing. Piercarlo BOASSO</b>
<p> <b>SR STUDIO</b>  <small>STUDIO DI INGEGNERIA</small>  <small>Dott. Ing. Sergio Sordo</small>  <small>C.so Langhe, 10 - 12051 Alba (CN)</small>  <small>tel: 0173 364823</small>  <small>e-mail: sordosergio@srstudio.info</small> </p>	<p> <small>ORDINE DEGLI INGEGNERI          DELLA PROVINCIA DI CUNEO</small>  <b>769</b> / <b>Dott. Ing. Sergio Sordo</b> </p>
<p> <b>GAPE s.a.s.</b>  <small>Dott. Ing. Piercarlo Boasso</small>  <small>Via Accame, 20 - 17027 Pietra Ligure (SV)</small>  <small>tel: 335 6422389</small>  <small>e-mail: piercarlo.boasso@alice.it</small> </p>	<p> <small>ORDINE DEGLI INGEGNERI          DELLA PROVINCIA DI CUNEO</small>  <b>A984</b> / <b>Dott. Ing. Piercarlo Boasso</b> </p>