


DOCUMENTI DI RIFERIMENTO	N.


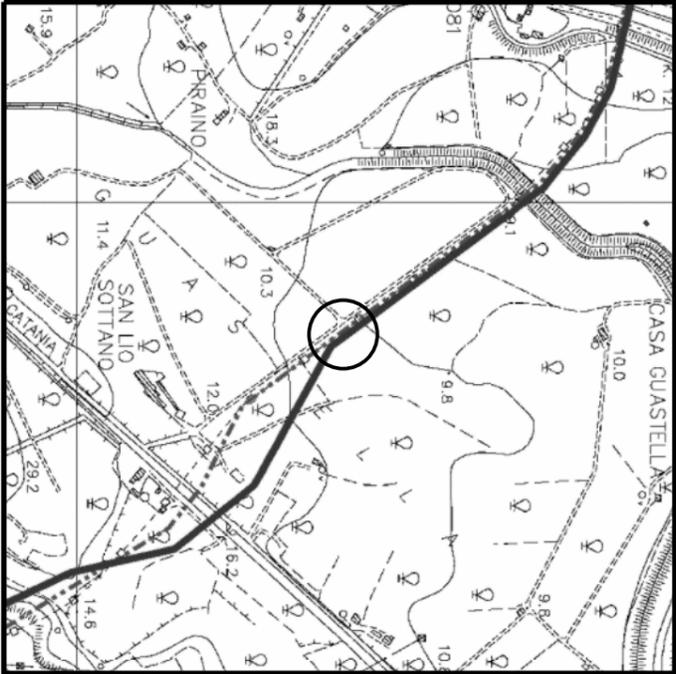


LENTINI (SR) – CTR 641050
COROGRAFIA 1:10000

Ø	SETT.07	EMISSIONE	CSI	RICCI	CASATI
Rev.	DATA	DESCRIZIONE	ELABORATO	VERIFICATO	APPROVATO
		PROGETTISTA 			
			COMMESSA 668010	UNITA' N. 10	
Metanodotto: MELILLI - BRONTE DN 1200 (48") - P=75 bar			DIS. N. LC-D-83365		
			REVISIONE 0		
PUNTO DI INTERCETTAZIONE DI LINEA PIL n.6 Loc. CASA GUASTELLA			FG. 1	DI 3	
			SCALA		




INGRESSO

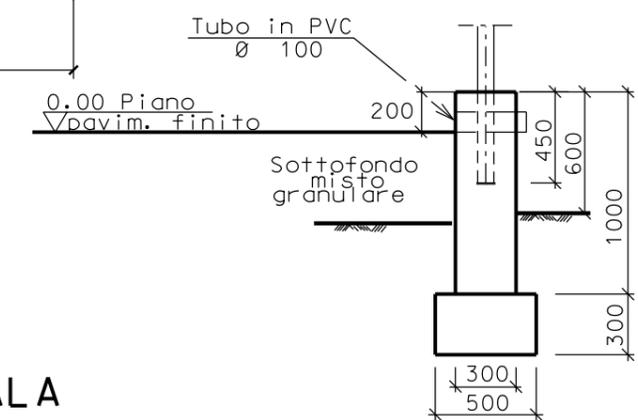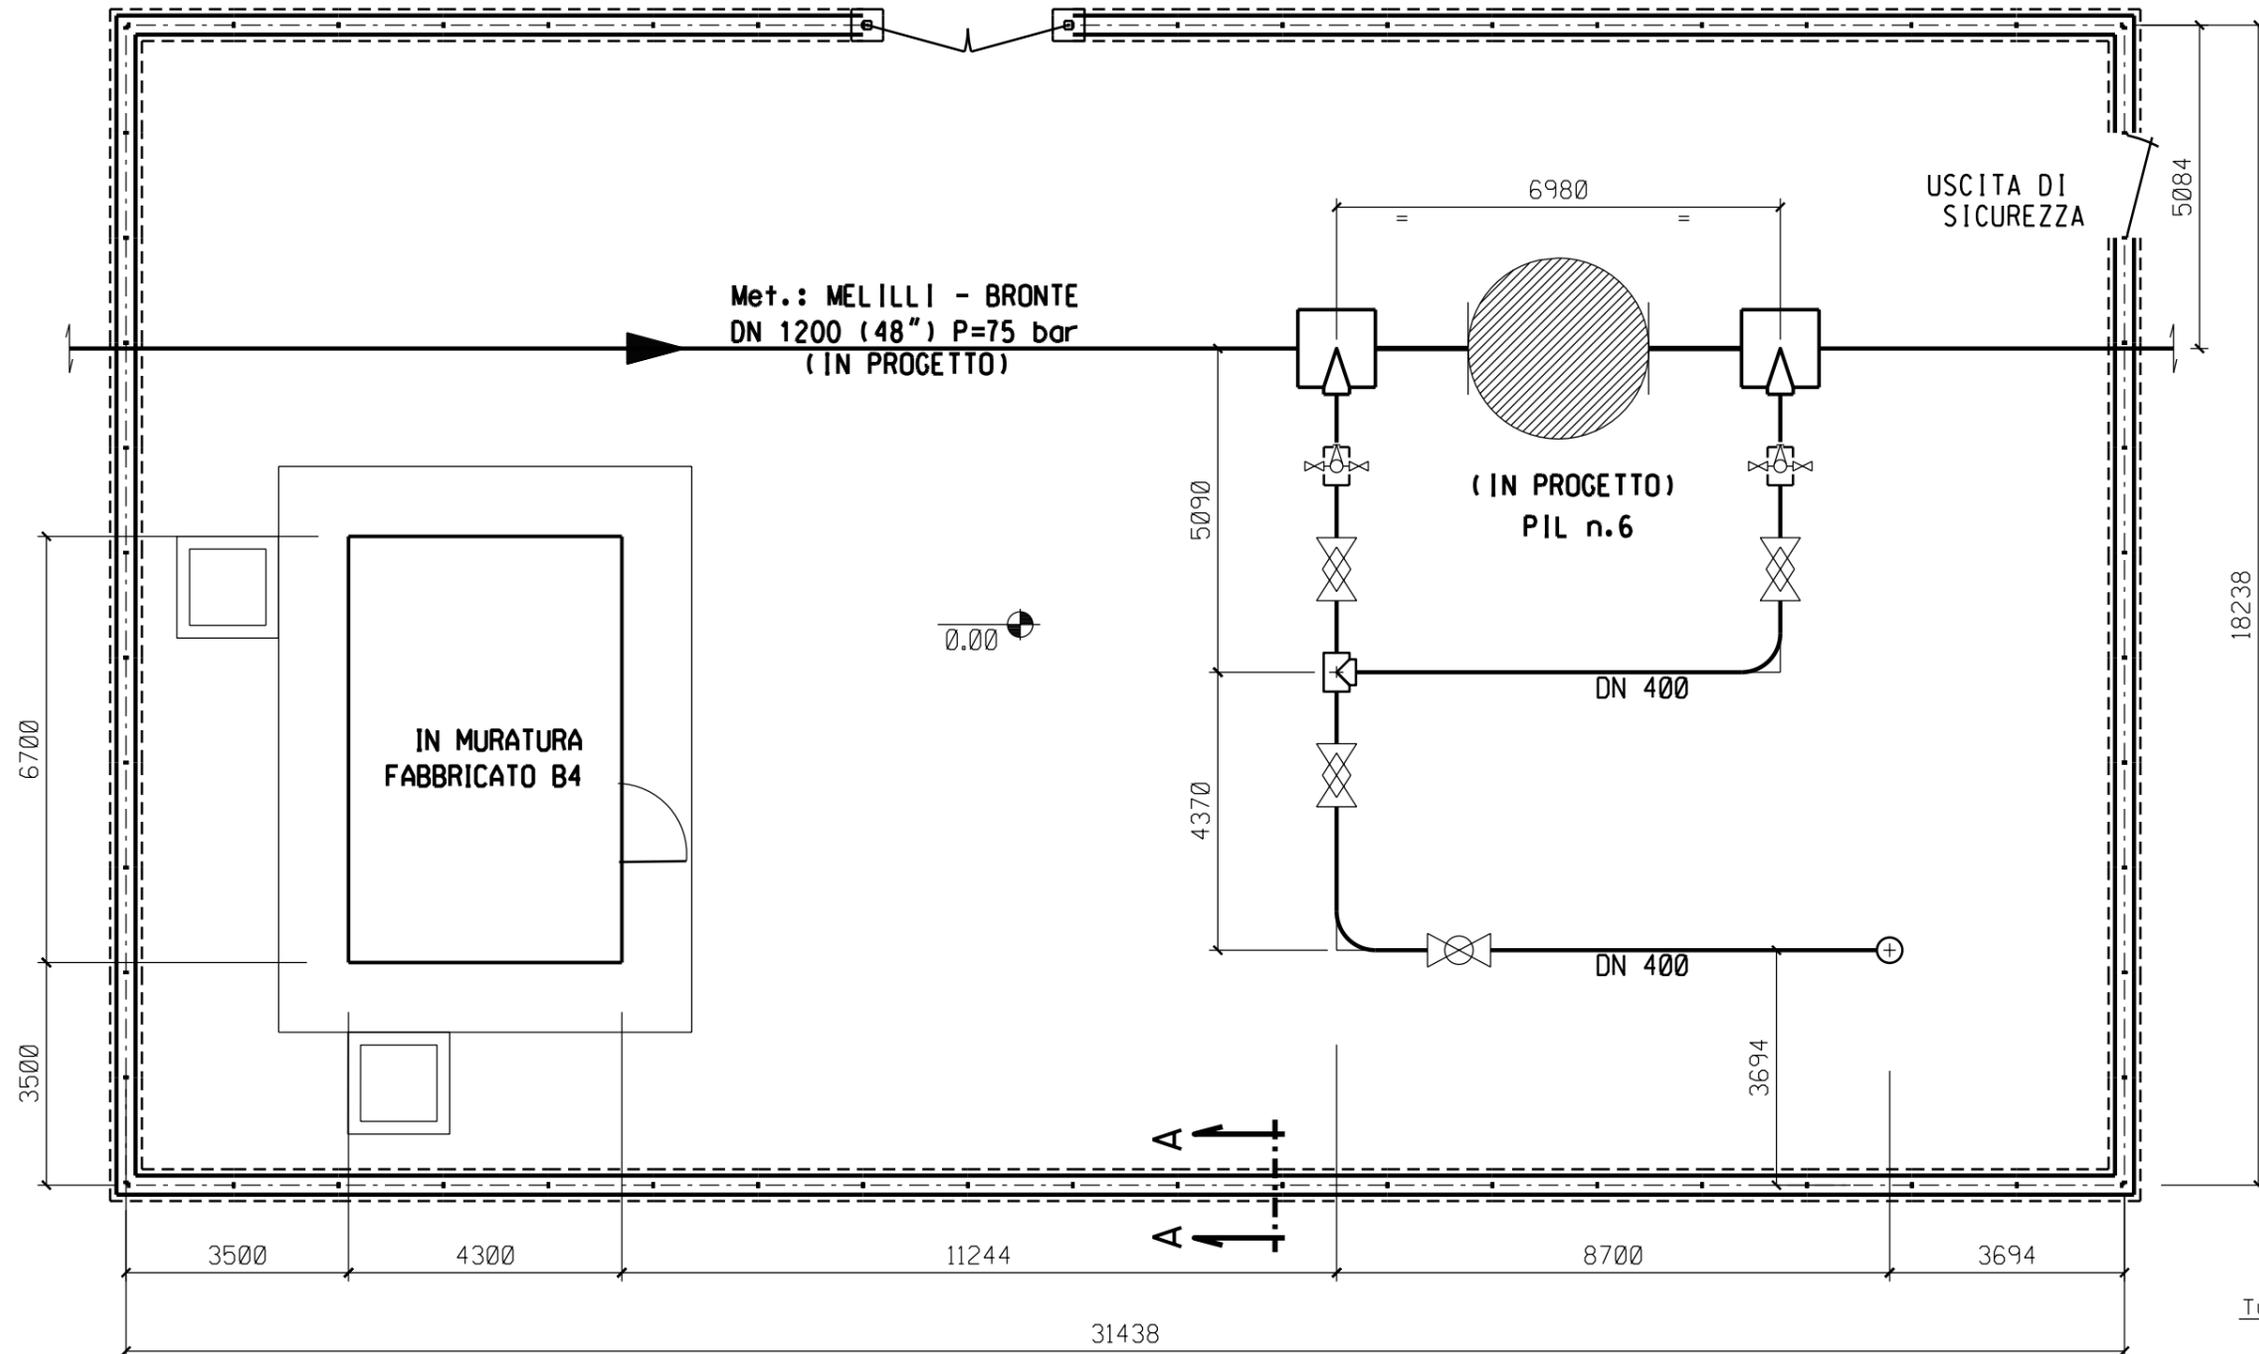


FUORI SCALA

SEZIONE A - A

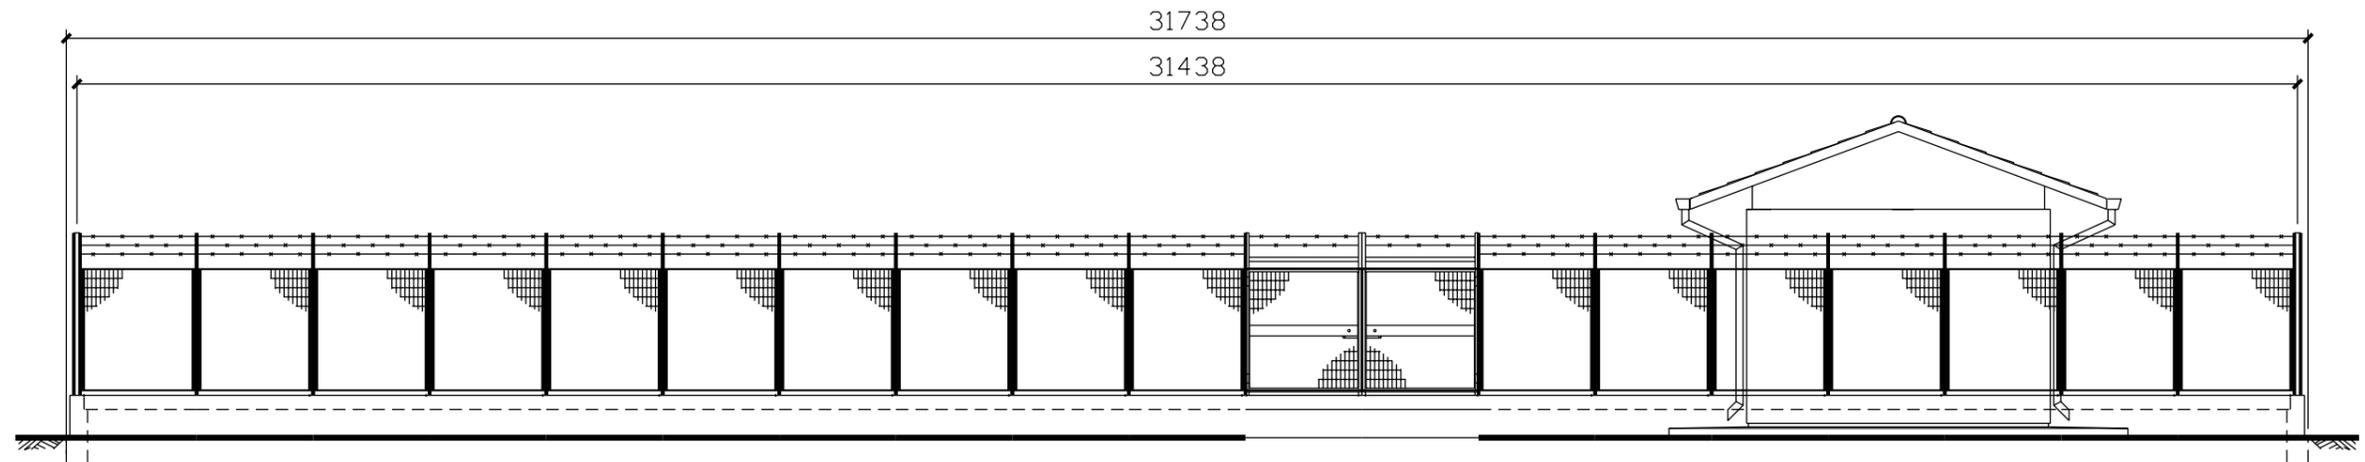

PROSPETTO A

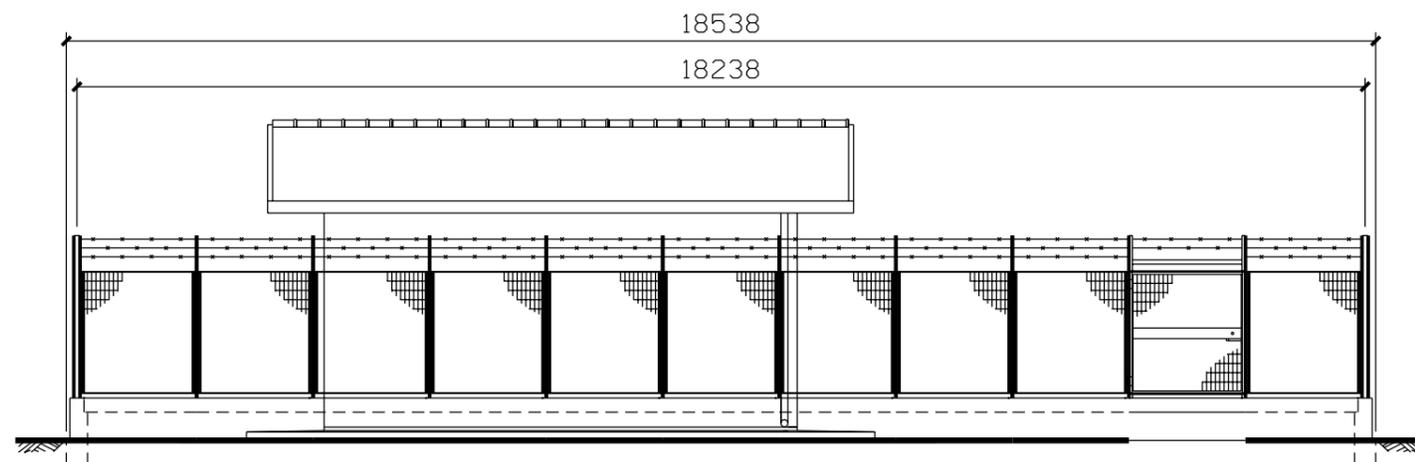

PROSPETTO B

FUORI SCALA