

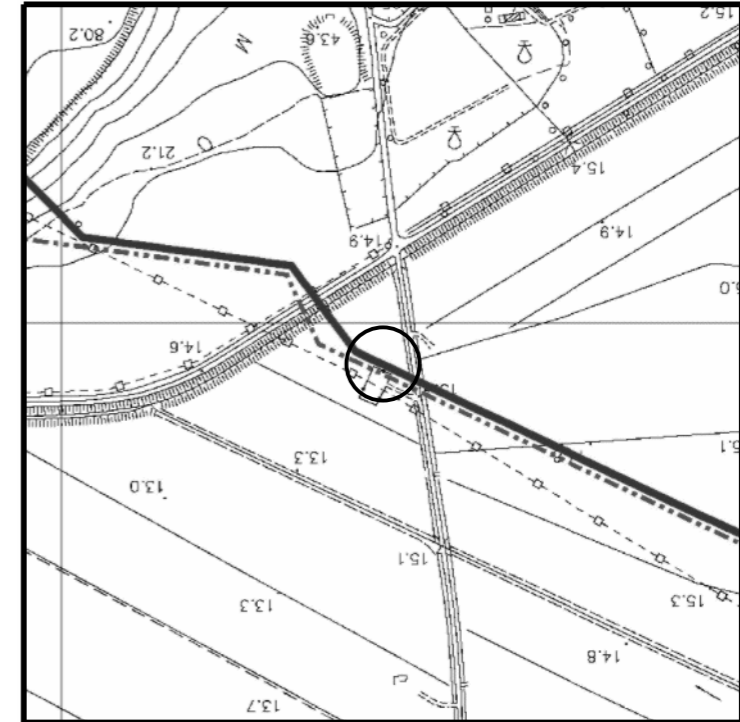



DOCUMENTI DI RIFERIMENTO	N.

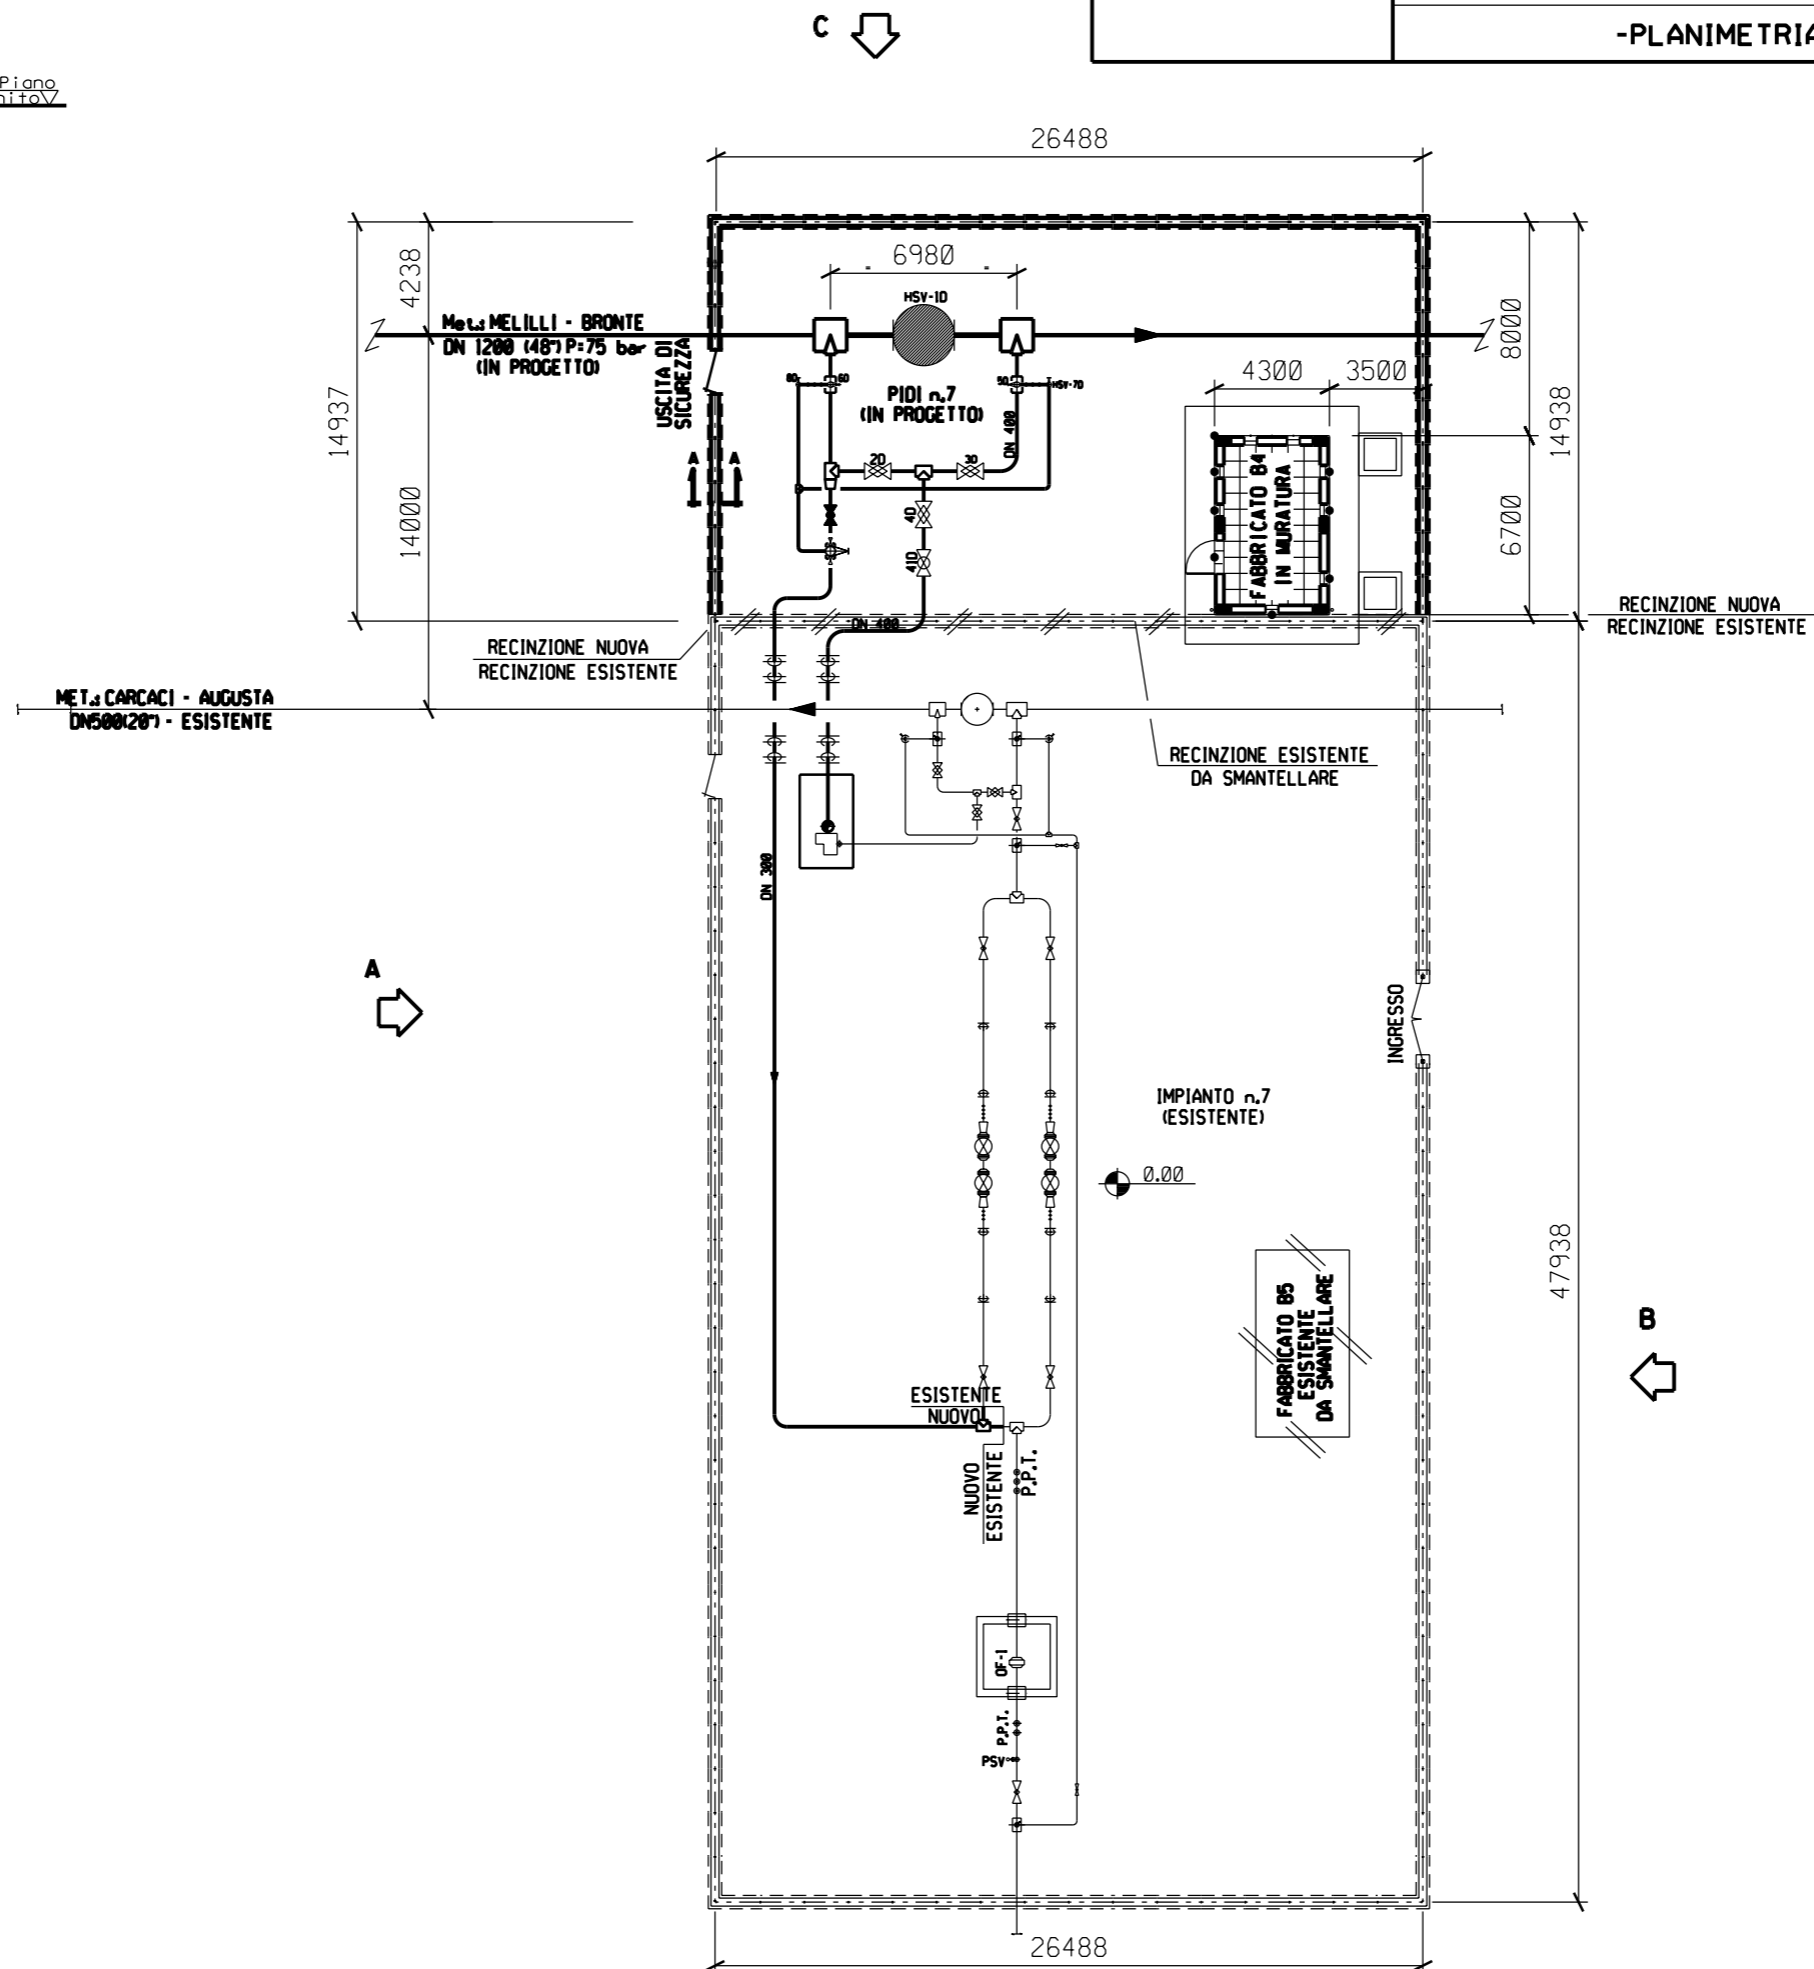


LENTINI (SR) – CTR 640040  
COROGRAFIA 1:10000

0	SETT. 07	EMISSIONE	CSI	RICCI	CASATI
Rev.	DATA	DESCRIZIONE	ELABORATO	VERIFICATO	APPROVATO
		 <b>Snam Rete Gas</b>	 <b>Snamprogetti</b>	COMMESSA <b>668010</b>	UNITA' N. <b>10</b>
<b>Metanodotto: MELILLI - BRONTE</b>  DN 1200 (48") - P=75 bar			DIS. N. <b>LC-D-83366</b>		
			REVISIONE <b>0</b>		
PUNTO DI INTERCETTAZIONE DI DERIVAZIONE IMPORTANTE (PIDI) IMPIANTO n.7 E COLLEGAMENTO CON IL GASDOTTO ESISTENTE CARCACI-AUGUSTA DN500(20") LENTINI Loc. GALERMO			FG. <b>1</b>	DI <b>3</b>	SCALA
			SCALA		

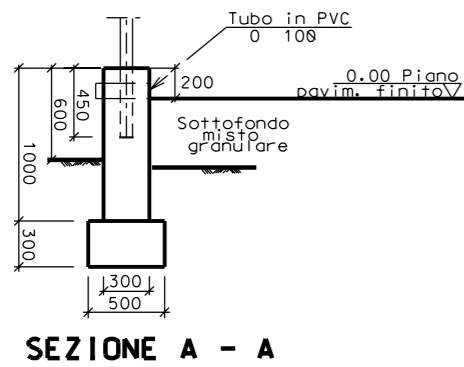


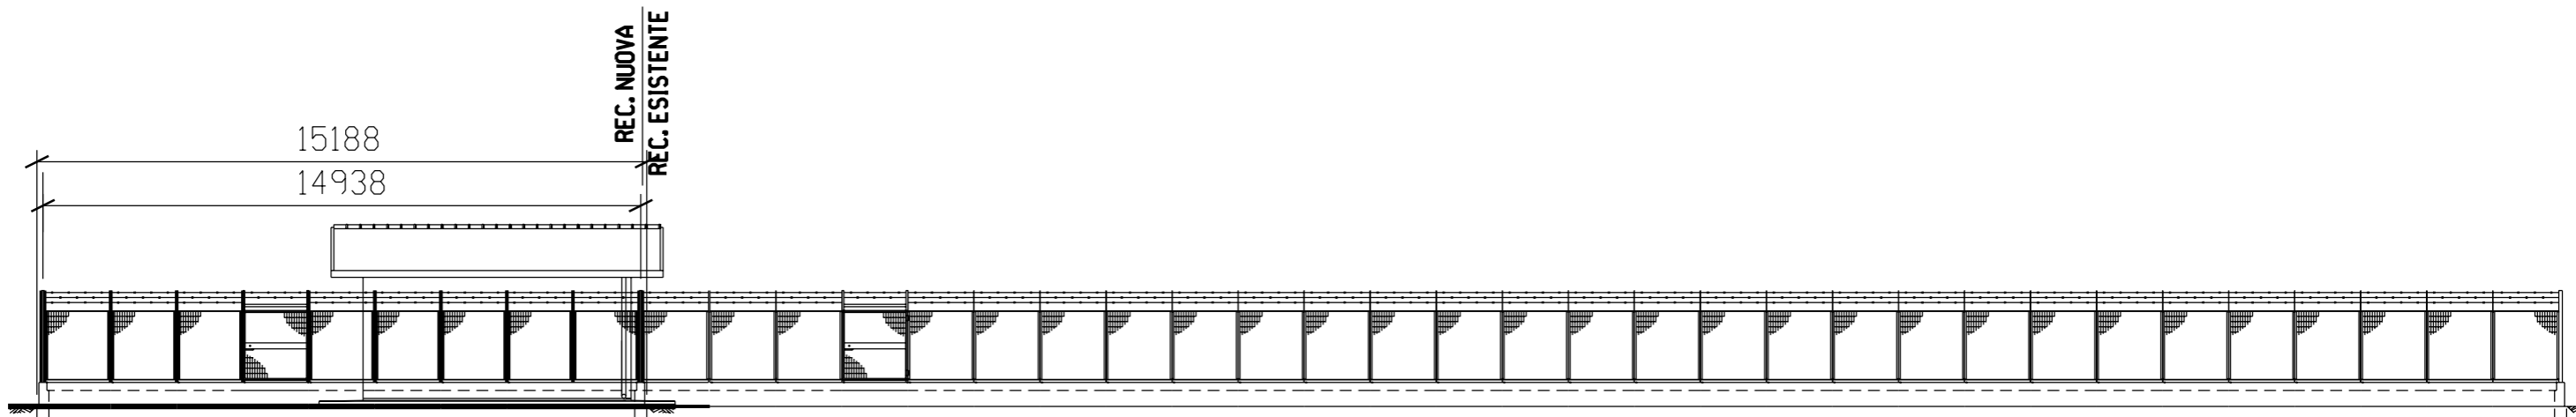

PROSPETTO A

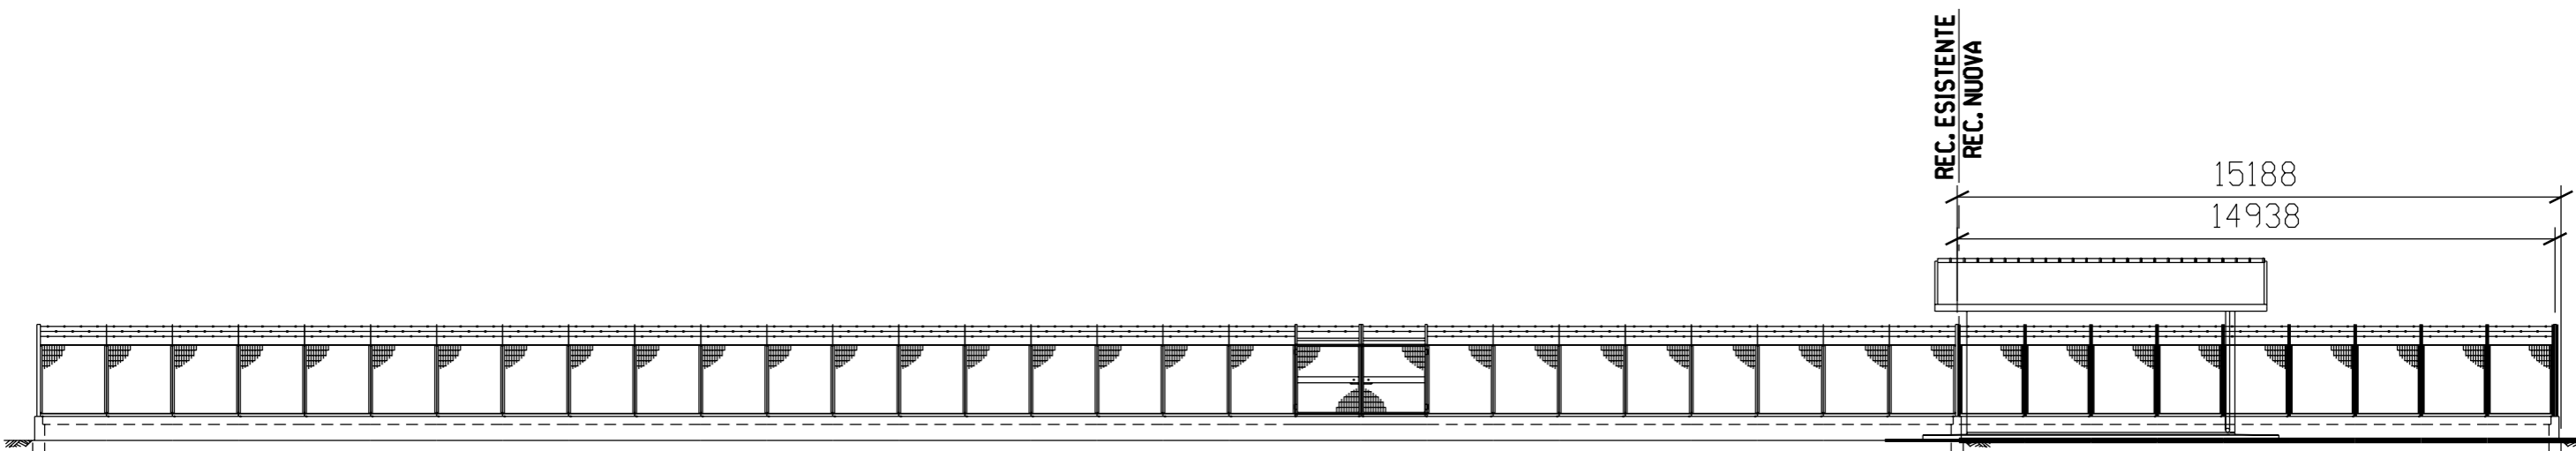

PROSPETTO B

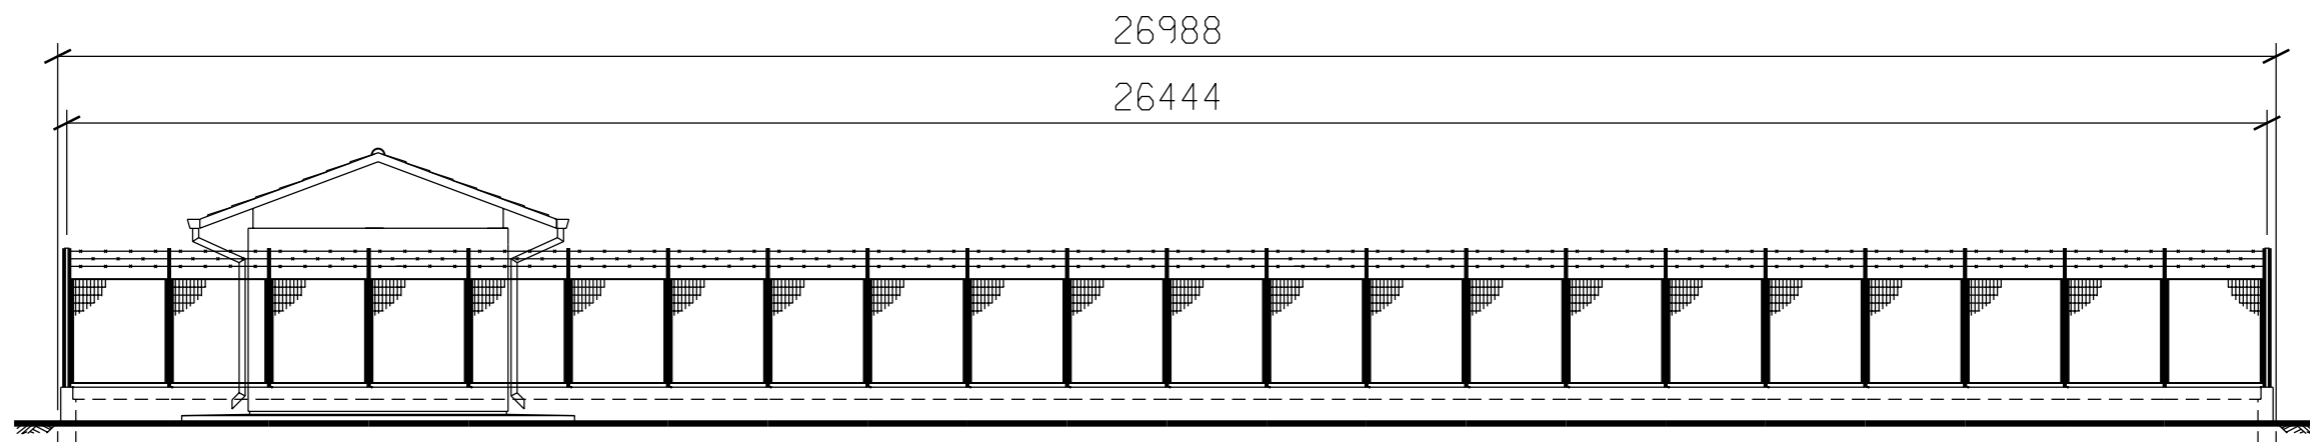

PROSPETTO C

FUORI SCALA