

**COMMISSARIO DELEGATO PER L'EMERGENZA DELLA MOBILITA' RIGUARDANTE LA A4 (TRATTO VENEZIA - TRIESTE) ED IL RACCORDO VILLESSE - GORIZIA**  
 Ordinanza del Presidente del Consiglio dei Ministri n° 3702 del 05 settembre 2008 e s.m.i.  
 VIA LAZZARETTO VECCHIO, 26 - 34123 TRIESTE  
 Tel 040 3189542 - 0432 925542 - Fax 040 3189545 commissario@autovie.it

**AUTOSTRADA A4**  
**RIFACIMENTO BARRIERE ESISTENTI**  
**ADEGUAMENTO FUNZIONALE BARRIERA DEL LISERT**  
**PROGETTO DEFINITIVO**  
 (Decreto Comm. Delegato n°231 del 22 marzo 2013)

OPERE EDILI E FABBRICATI  
 Opere architettoniche  
 Piazzale di servizio - Planimetria e sezione

TEMATICA  
 N. ALLEGATO e SUB.ALL.  
**00.07.0.0**

Scala 1 : 200

3							
2							
1							
0	02/10/2015	RICHIESTA INTEGRAZIONI M.A.T.T.M.	DD. 29/07/2015				
REV.	DATA	DESCRIZIONE DELLA REVISIONE		REDAZIONE	VERIFICATO	APPROVATO	

COORDINAMENTO E PROGETTAZIONE GENERALE:  
 S.p.A. AUTOVIE VENETE :  
 dott. ing. Matteo RIVIERANI  
 dott. ing. Aldo URBAN

SUPPORTO TECNICO OPERATIVO LOGISTICO  
**S.p.A. AUTOVIE VENETE**  
 34143 TRIESTE - Via V. Locchi, 19 - tel. 040/3189111  
 Società soggetta all'attività di direzione e coordinamento da parte di Fruite S.p.A. - Finanziaria Regionale Fruite Venezia Guida  
 CONCESSIONARIA AUTOSTRADA  
 A4 VENEZIA - TRIESTE  
 A3 FALMIGNANA - VERONE  
 A28 PORTOGRUARO - CONEGLIANO

PROGETTAZIONE SPECIALISTICA:  
 dott. ing. Matteo RIVIERANI

IL CAPO COMMESSA:  
 dott.ing. Edoardo PELLA

IL DIRETTORE AREA OPERATIVA:  
 dott.ing. Enrico RAZZINI


COMMISSARIO DELEGATO PER L'EMERGENZA  
 IL RESPONSABILE UNICO DEL PROCEDIMENTO  
 dott.ing. Enrico RAZZINI

NOME FILE:  
 13190007000.dwg  
 13190007000.plt

DATA PROGETTO:  
 02.06.2014

21A193 13 19 0  
 CODICE MASTRO ANNO N.PROGETTO REVISIONE

SEZIONE A - A  
scala 1:200

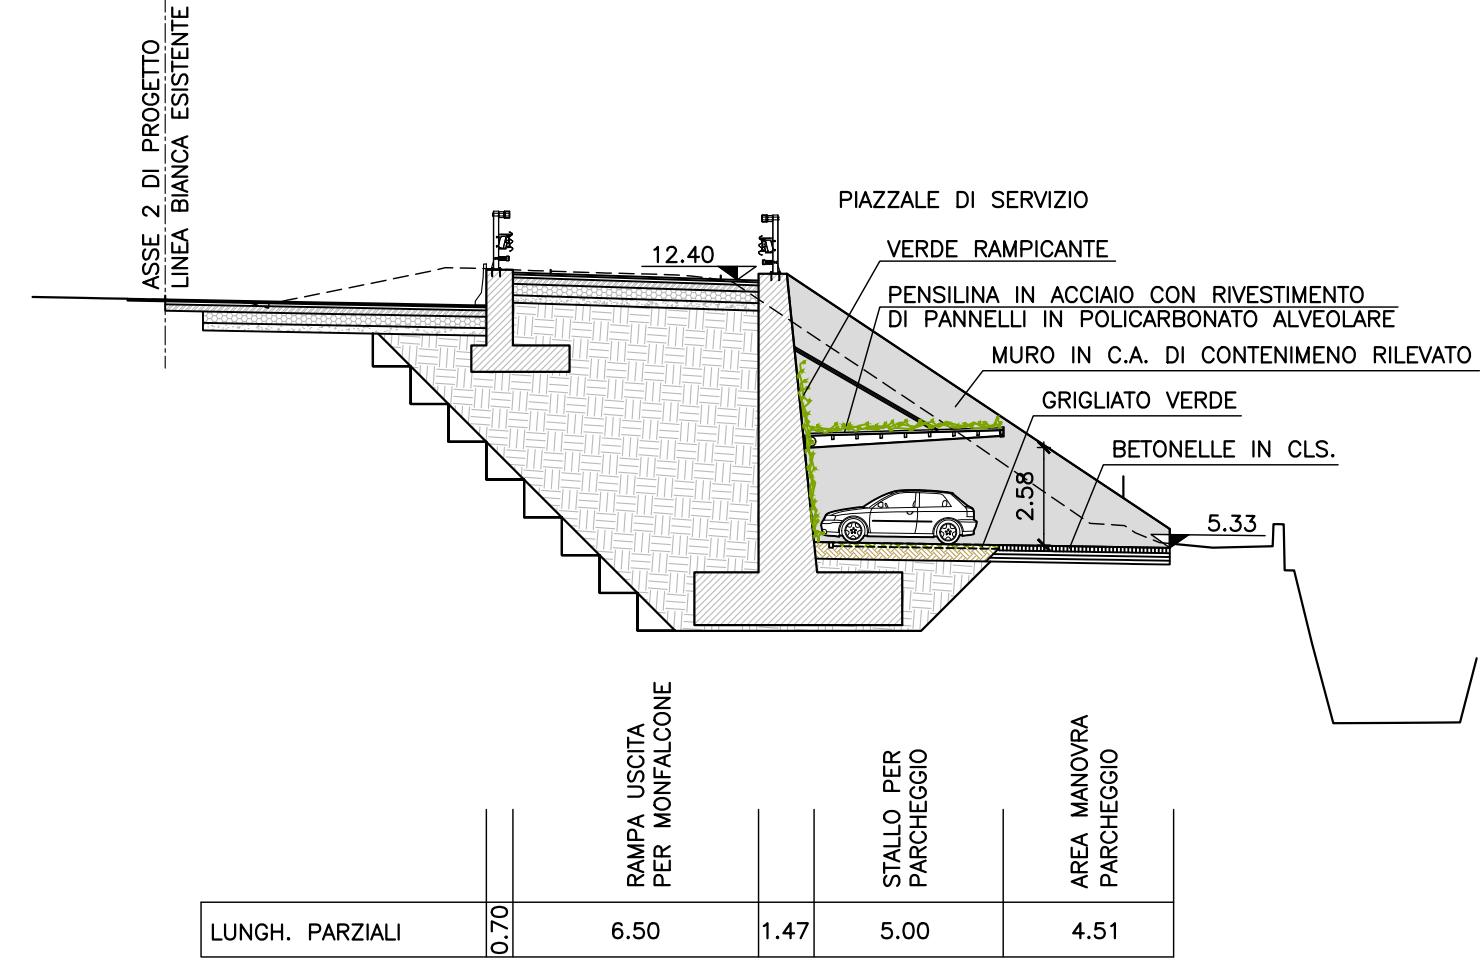

LEGENDA

- BETONELLE IN CLS.
- GRIGLIATO VERDE

