




DOCUMENTI DI RIFERIMENTO	N.

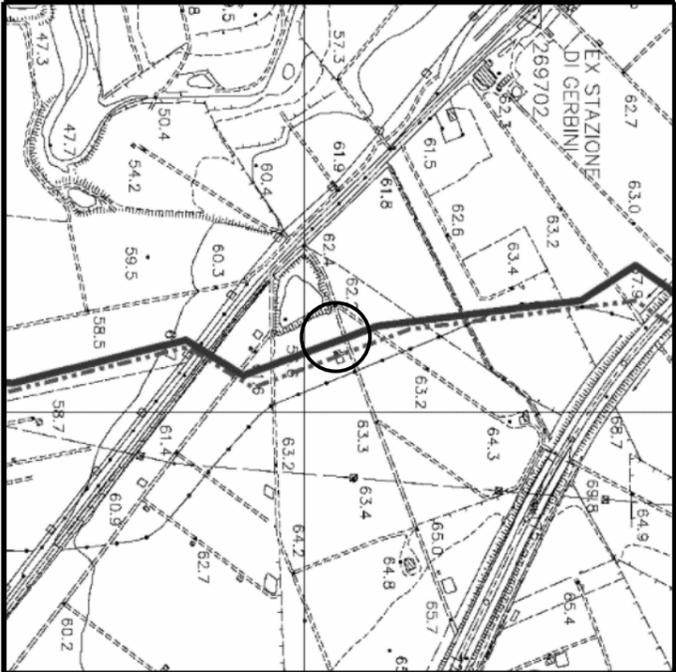

PATERNO' (CT) – CTR 633110  
COROGRAFIA 1:10000




Ø	SETT.07	EMISSIONE	CSI	RICCI	CASATI
Rev.	DATA	DESCRIZIONE	ELABORATO	VERIFICATO	APPROVATO
		PROGETTISTA <b>Snamprogetti</b>	COMMESSA <b>668010</b>	UNITA' N. <b>10</b>	
Metanodotto: MELILLI - BRONTE			DIS. N. <b>LC-D-83369</b>		
			REVISIONE <b>0</b>		
PUNTO DI INTERCETTAZIONE DI LINEA PIL n.10 Loc. MASSERIA TOMASELLI			FG. <b>1</b>	DI <b>3</b>	
			SCALA		

DOCUMENTO DI PROPRIETA' Rete Gas. LA SOCIETA' TUTELERA' I PROPRI DIRITTI IN SEDE CIVILE E PENALE A TERMINI DI LEGGE.

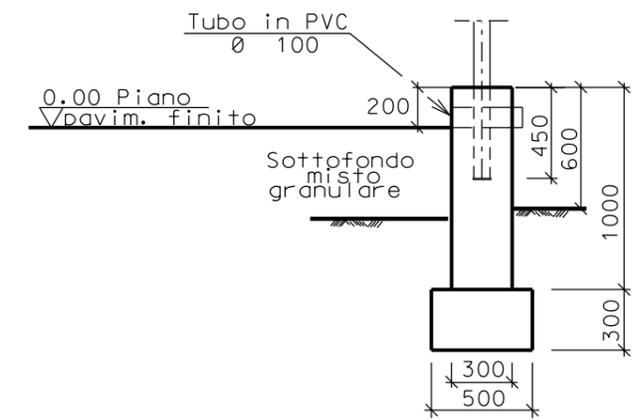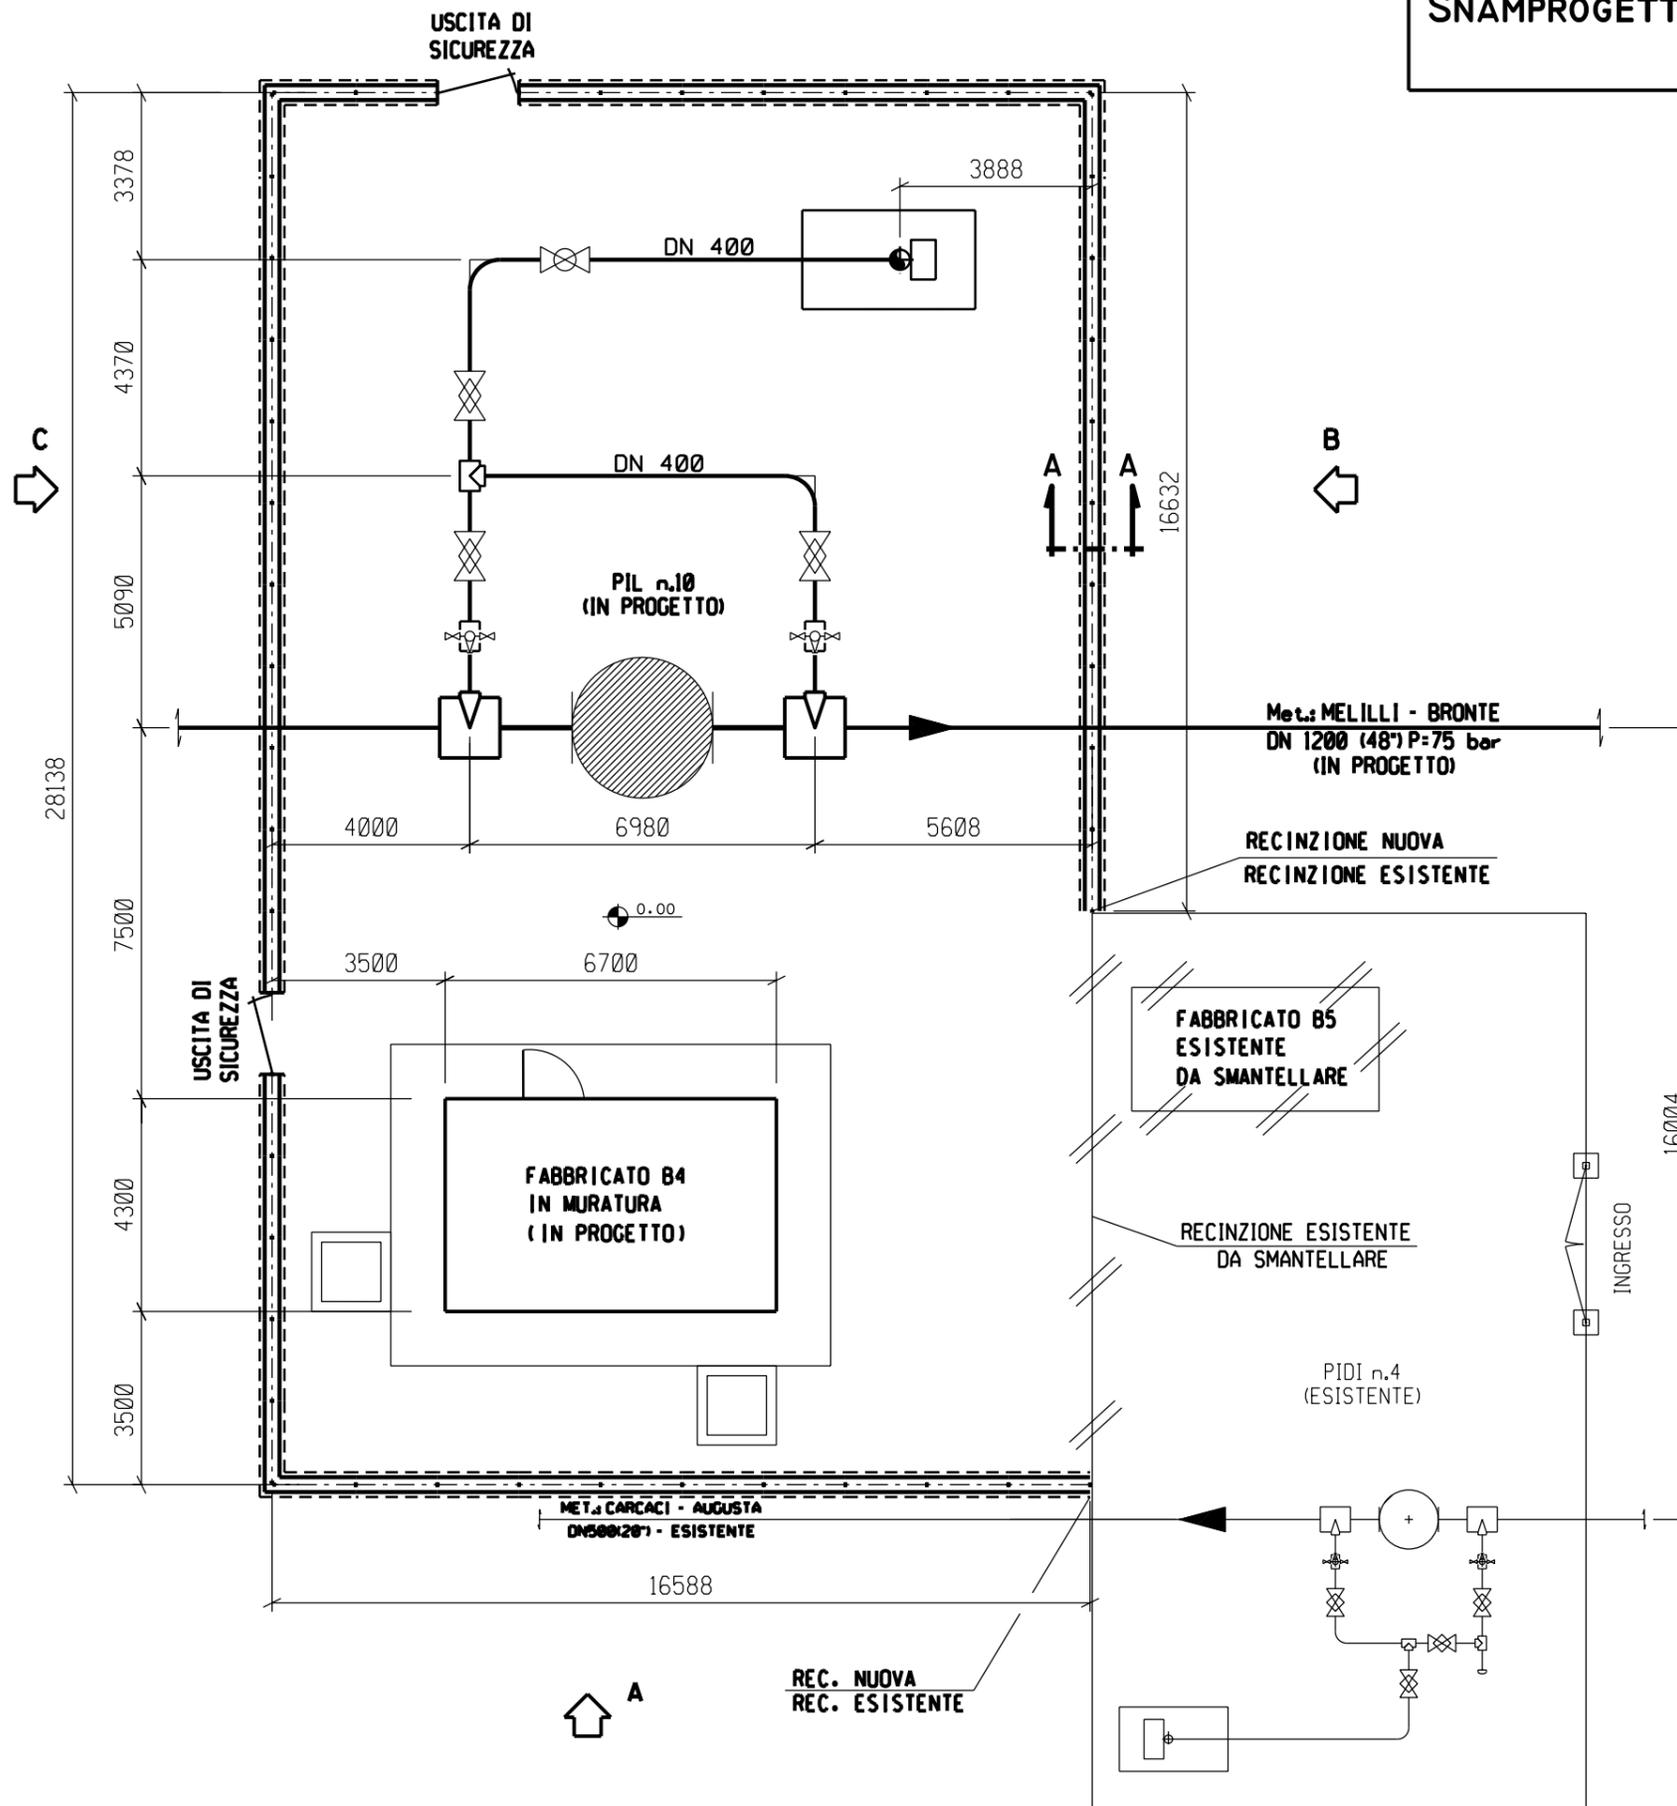

SEZIONE A - A

FUORI SCALA

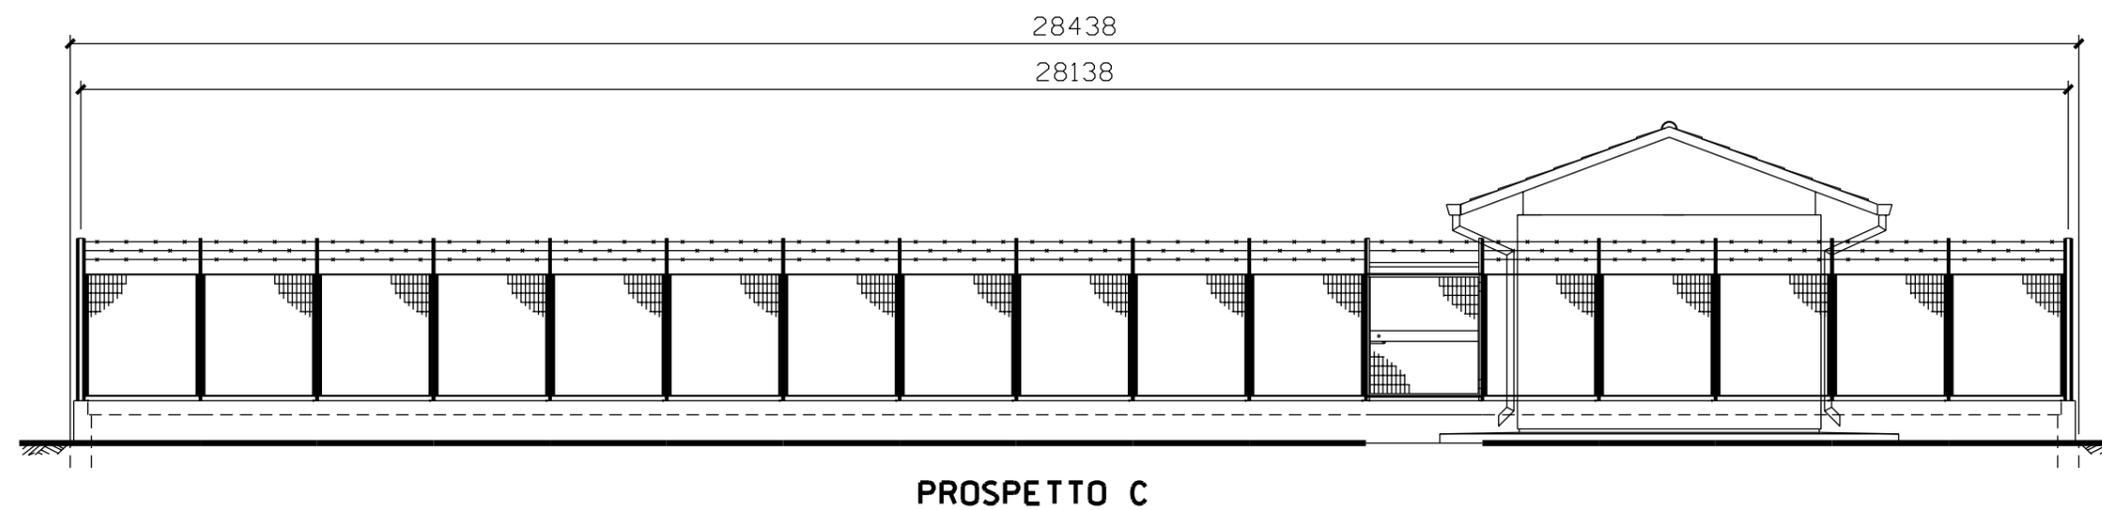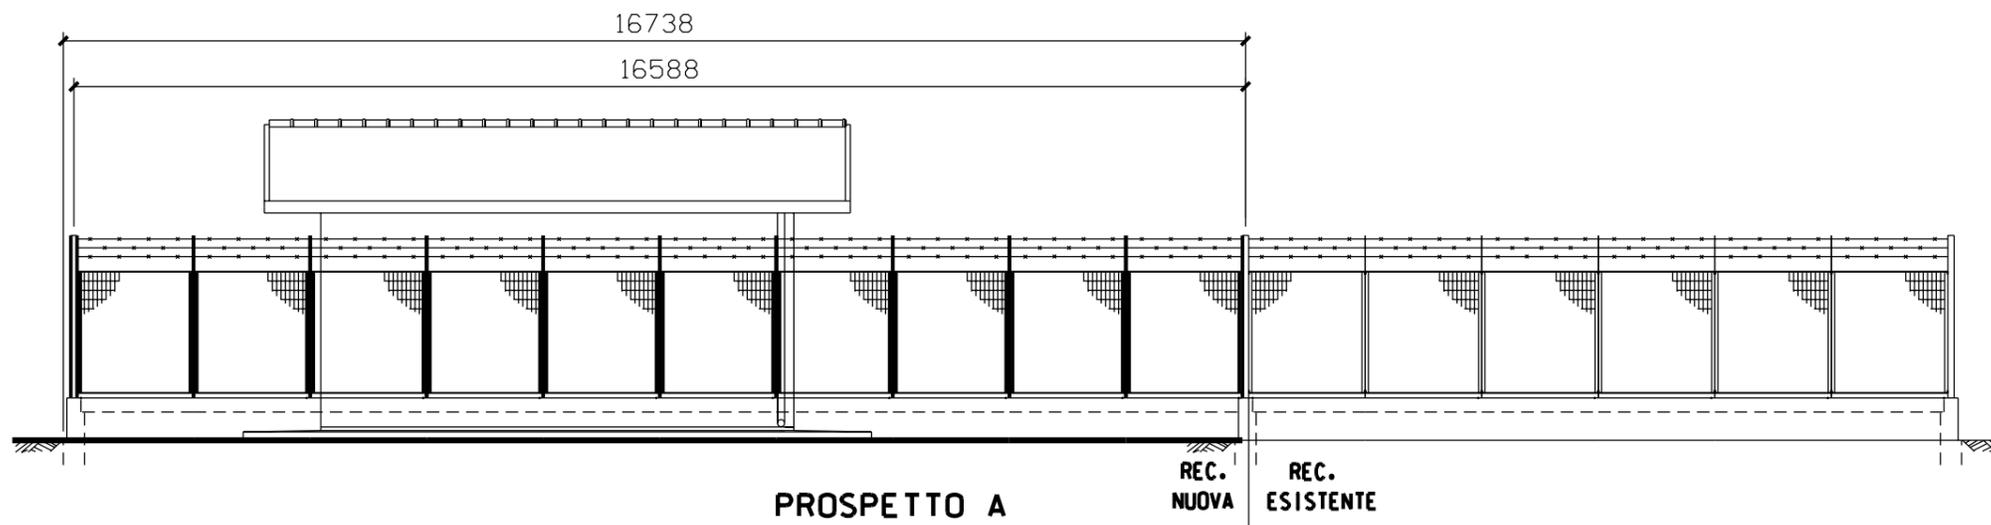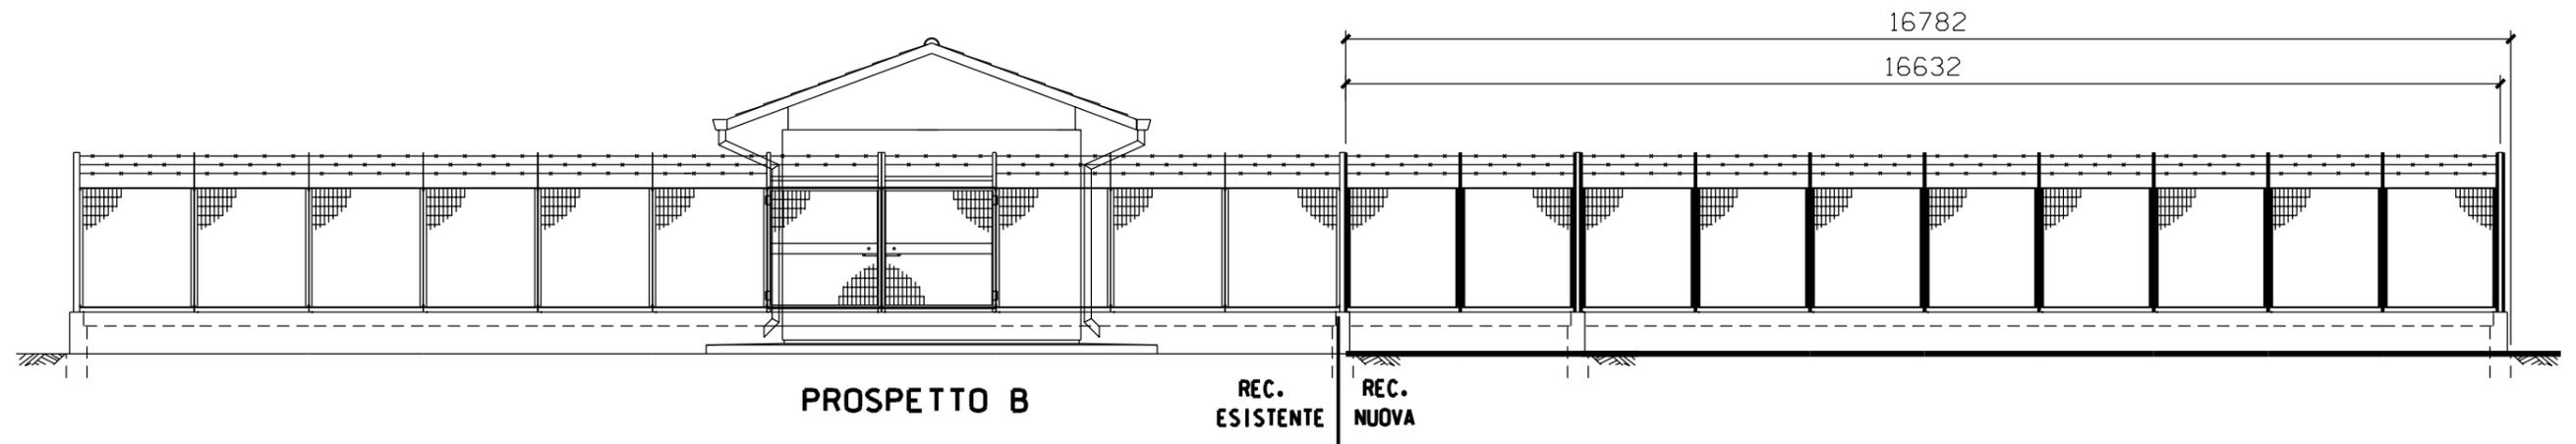

FUORI SCALA