



PLANIMETRIA DI INQUADRAMENTO - SCALA 1:2000

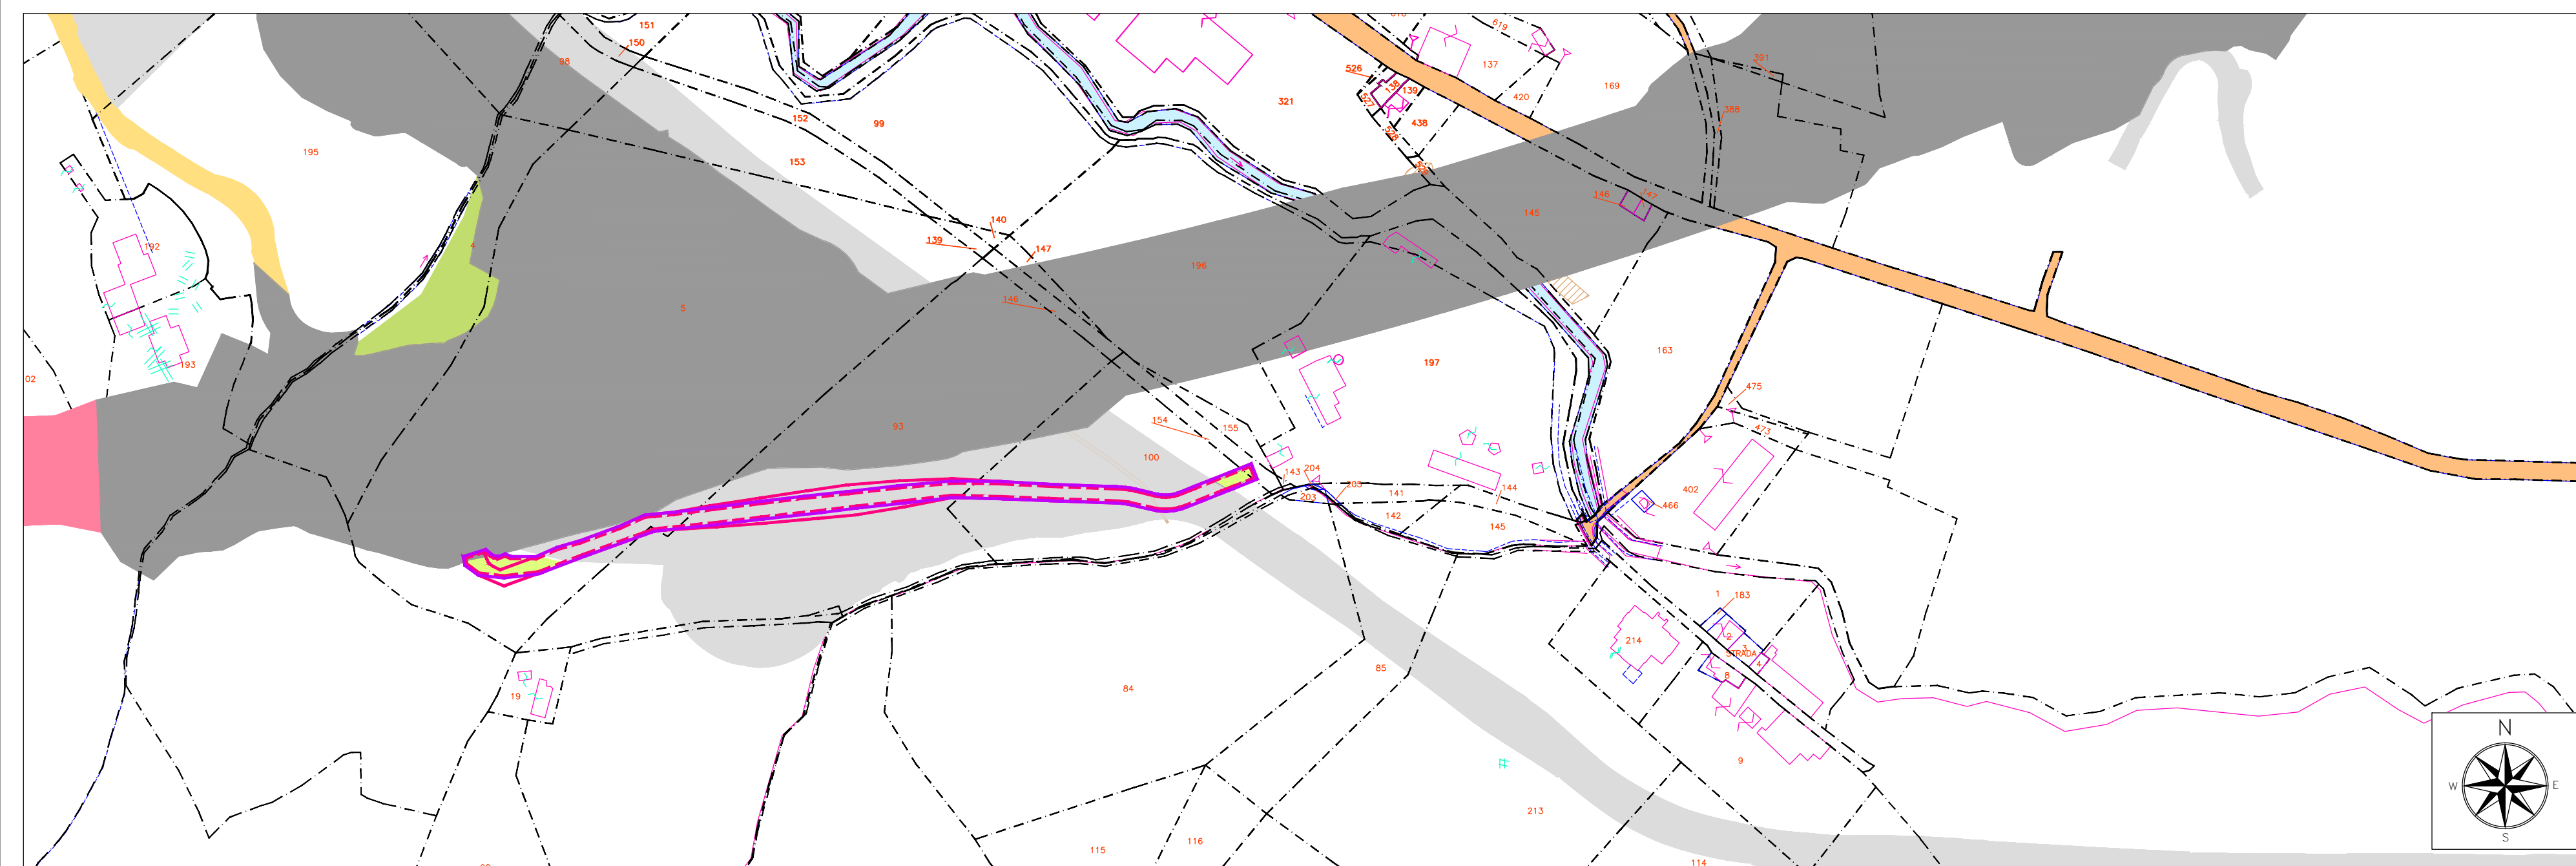

ORTOFOTO DI INQUADRAMENTO - SCALA 1:2000

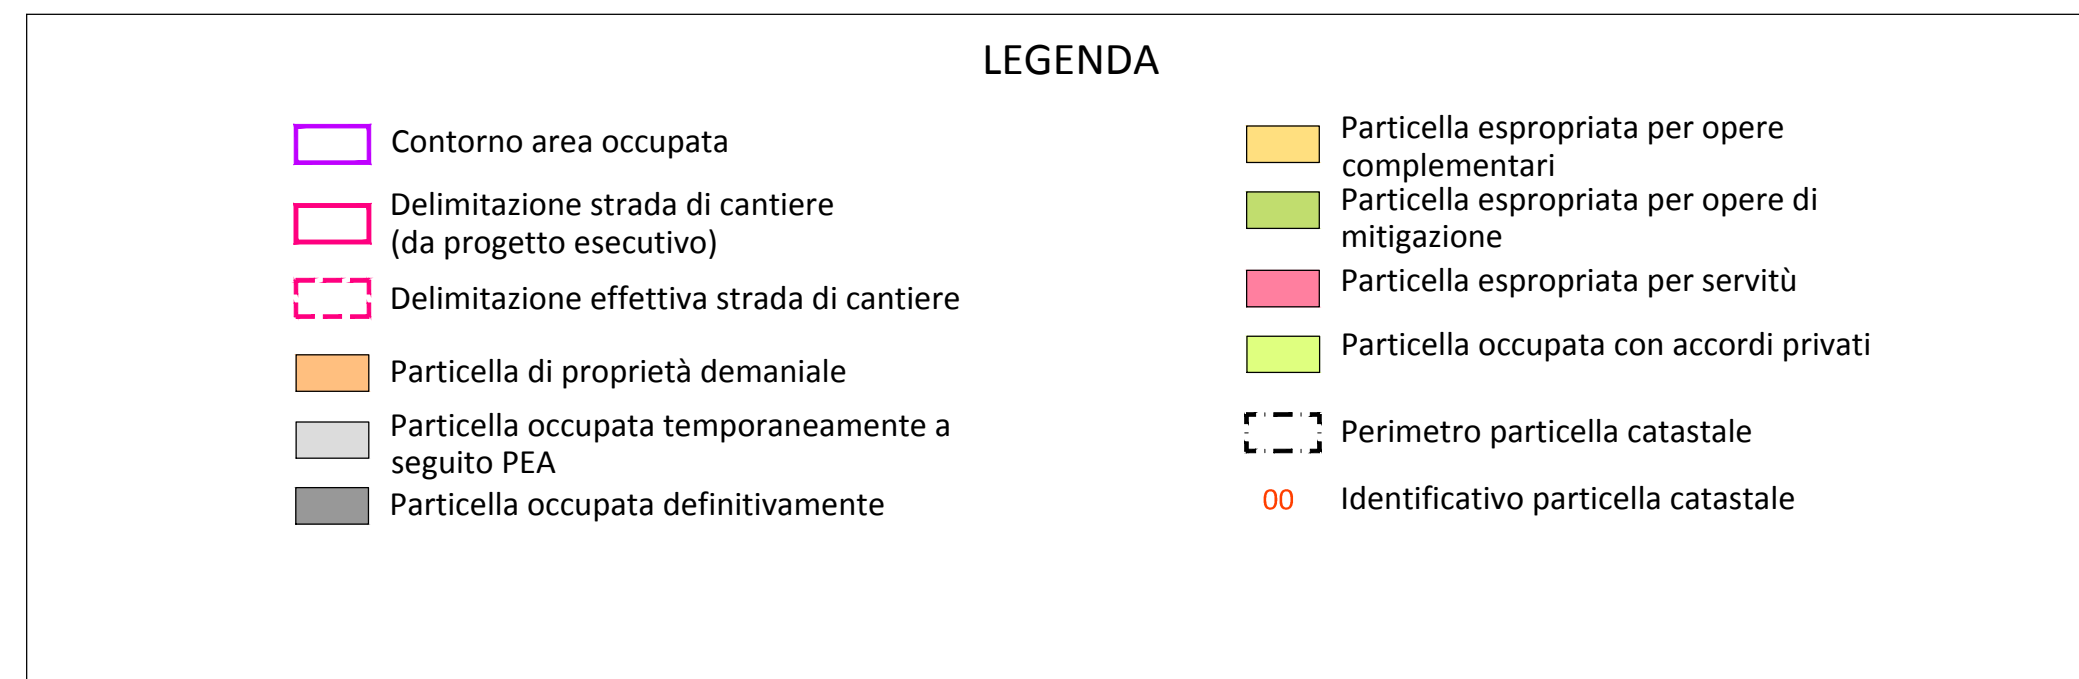

STRALCIO CATASTALE - SCALA 1:2000



**ASSE VIARIO MARCHE-UMBRIA  
E QUADRILATERO DI PENETRAZIONE INTERNA  
MAXILOTTO 1**

**PROGETTO ESECUTIVO**

<p>CONTRAENTE GENERALE</p> <div style="text-align: center; border: 1px solid black; padding: 5px; background-color: #e0e0e0;"> <p><b>Val di Chienti</b> S.C.p.A.</p> </div>	<p>IL RESPONSABILE DEL CONTRAENTE GENERALE</p>																	
<p>GRUPPO DI PROGETTAZIONE DEL PROGETTO ESECUTIVO APPROVATO</p> <p>ATI: TECHNITAL s.p.a. (mandataria) EGIS STRUCTURES &amp; ENVIRONNEMENT S.A. SICS s.r.l. Società Italiana Consulenza Strade S.I.S. Studio di Ingegneria Stradale s.r.l. SOIL Geologia Geotecnica Opere in sottoterraneo Difesa del territorio</p> <p>INTEGRAZIONE PRESTAZIONI SPECIALISTICHE <i>Dott. Ing. M. Raccosta</i></p> <p>IL GEOLOGO <i>Dott. Geol. F. Ferrari</i></p>	<p>IL PROGETTISTA</p> <div style="text-align: center;">  </div> <p>IL GEOLOGO</p> <p>IL RESPONSABILE DELLA CONGRUENZA FUNZIONALE CON IL PROGETTO ESECUTIVO APPROVATO (ATI: TECHNITAL-EGIS-SOIL-SIS-SICS)</p>																	
<p>VISTO: IL RESPONSABILE DEL PROCEDIMENTO</p> <p><i>Dott. Ing. Vincenzo Lomma</i></p>	<p>VISTO: IL COORDINATORE DELLA SICUREZZA IN FASE DI ESECUZIONE</p>	<p>LA DIREZIONE LAVORI</p>																
<p>SUBLOTTO 1.2: S.S. 77 "VAL DI CHIANTI" TRONCO PONTELATRAVE - FOLIGNO TRATTI FOLIGNO-VALMENOTRE E GALLERIA MUCCIA-PONTELATRAVE (inclusa galleria) RIPRISTINO VIABILITA' SECONDARIA - <b>STRADA 26</b> STATO ANTE OPERAM INQUADRAMENTO TERRITORIALE</p>																		
<p>Codice Unico di Progetto (CUP) F12C03000050010 (Delibera CIPE 15/2004)</p>																		
<table border="1" style="width: 100%; border-collapse: collapse;"> <thead> <tr> <th>REVISIONE</th> <th>FOGLIO</th> <th>SCALA</th> </tr> </thead> <tbody> <tr> <td style="text-align: center;">A</td> <td style="text-align: center;">1</td> <td style="text-align: center;">1:2000</td> </tr> </tbody> </table>	REVISIONE	FOGLIO	SCALA	A	1	1:2000												
REVISIONE	FOGLIO	SCALA																
A	1	1:2000																
<table border="1" style="width: 100%; border-collapse: collapse;"> <thead> <tr> <th>OPERA</th> <th>LOTTO</th> <th>STATO</th> <th>SETTORE</th> <th>WBS</th> <th>DISCIPLINA</th> <th>Tipo Doc.</th> <th>N. Progresso</th> </tr> </thead> <tbody> <tr> <td>L0703</td> <td>A1</td> <td>E</td> <td>P</td> <td>CA10200</td> <td>CAN</td> <td>PLA</td> <td>036</td> </tr> </tbody> </table>	OPERA	LOTTO	STATO	SETTORE	WBS	DISCIPLINA	Tipo Doc.	N. Progresso	L0703	A1	E	P	CA10200	CAN	PLA	036		
OPERA	LOTTO	STATO	SETTORE	WBS	DISCIPLINA	Tipo Doc.	N. Progresso											
L0703	A1	E	P	CA10200	CAN	PLA	036											
<table border="1" style="width: 100%; border-collapse: collapse;"> <thead> <tr> <th>REV.</th> <th>DESCRIZIONE</th> <th>DATA</th> <th>REDATTO</th> <th>VERIFICATO</th> <th>APPROVATO</th> <th>APPROVATO RESP. TECNICO ANAS</th> </tr> </thead> <tbody> <tr> <td>A</td> <td>EMMISSIONE</td> <td>31.03.2015</td> <td>Scamardella C.</td> <td>Mandarini G.</td> <td>Lamberti R.</td> <td></td> </tr> </tbody> </table>	REV.	DESCRIZIONE	DATA	REDATTO	VERIFICATO	APPROVATO	APPROVATO RESP. TECNICO ANAS	A	EMMISSIONE	31.03.2015	Scamardella C.	Mandarini G.	Lamberti R.					
REV.	DESCRIZIONE	DATA	REDATTO	VERIFICATO	APPROVATO	APPROVATO RESP. TECNICO ANAS												
A	EMMISSIONE	31.03.2015	Scamardella C.	Mandarini G.	Lamberti R.													