PLANIMETRIA DI PROGETTO - SCALA 1:1000

LEGENDA

- Contorno area occupata
- Delimitazione strada di cantiere (da progetto esecutivo)
- Delimitazione effettiva strada di cantiere
- Delimitazione effettiva della strada e Contorno area da ripristinare
- Rimozione di misto granulare e ripristino
- Terreno vegetale (H=50 cm)
- Terreno di riporto
- Area in esproprio definitivo
- Profilo AO da ripristinare
- Vegetazione ripariale e/o boschiva
- Perimetro particella catastale
- Identificativo particella catastale

TIPOLOGIA DI SEZIONE

TIPO A = Rilevato
TIPO B = Trincea
TIPO C = Riaso
TIPO D = Mezzacosta

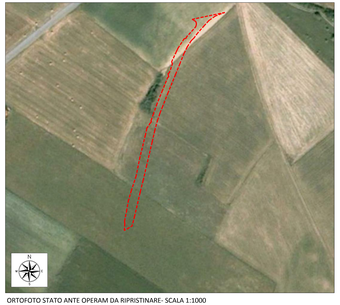

ORTOFOTO STATO ANTE OPERAM DA RIPRISTINARE- SCALA 1:1000

SEZIONE 1- TIPO B - SCALA 1:250

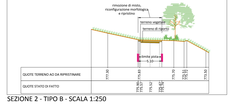

SEZIONE 2 - TIPO B - SCALA 1:250

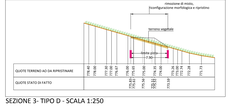

SEZIONE 3- TIPO D - SCALA 1:250

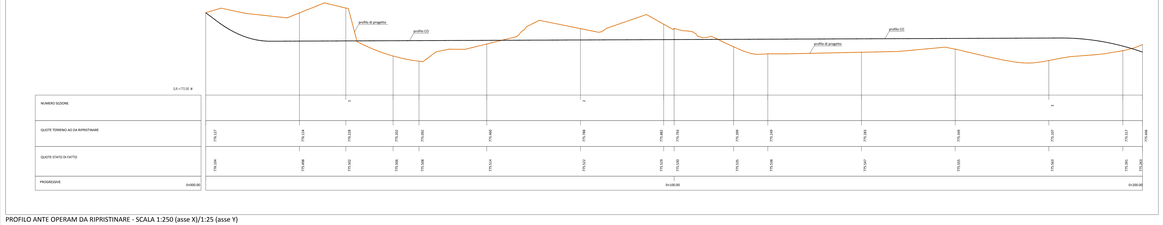

PROFILO ANTE OPERAM DA RIPRISTINARE - SCALA 1:250 (asse X)/1:25 (asse Y)

QUADRILATERO Marche-Umbria S.p.A.

ASSE VIARIO MARCHE–UMBRIA
E QUADRILATERO DI PENETRAZIONE INTERNA
MAXILOTTO 1

PROGETTO ESECUTIVO

CONTRAENTE GENERALE

Val di Chienti S.C.p.A.

IL RESPONSABILE DEL CONTRAENTE GENERALE

IL PROGETTISTA

Ice Technical consultant engineers S.r.l.

GRUPPO DI PROGETTAZIONE DEL PROGETTO ESECUTIVO APPROVATO

ATI: TECHNITAL S.p.a. (mandataria)
EGIS STRUCTURES & ENVIRONEMENT S.A.
SCS s.r.l. Società Italiana Consulenza Strade
S.I.S. Studio di Ingegneria Stradale s.r.l.
SPL Geologia Geotecnica Opere in sotterraneo Dilesa dal territorio

INTEGRAZIONE PRESTAZIONI SPECIALISTICHE — Dott. Ing. M. Rancosta

IL DIRIGENTE — Dott. Geol. F. Ferrari

IL DIRIGENTE DELLA CONFORMITÀ FUNZIONALE DEL PROGETTO ESECUTIVO APPROVATO (ATI: TECHNITAL–EGIS–SCS–SIS–SPL)

VISTO, RESPONSABILE DEL PROCEDIMENTO — Dott. Ing. Vincenzo Lamma

VISTO, COORDINATORE DELLA SICUREZZA IN FASE DI ESECUZIONE

LA DIREZIONE LAVORI

SUBLOTTO 2.1: S.S. 77 "Val. Di CHIENTI" TRONCO PONTELATTRAVE – FOLIGNO
TRATTO VALMONTRE – GALLERIA MUCCIA (escluso galleria)

RIPRISTINO VIABILITA' SECONDARIA – **STRADA 18**
PROGETTO: SISTEMAZIONE PAESAGGISTICA
(Planimetria, Sezioni e Ortofoto)

Codice Unico di Progetto (CUP): F12G13000050010 (Delibera CIPE 12/2004)

REVISIONE	FOGLIO	SCALA
A		

Cod. Elab.	Fase	Anno	Lotto	Sub	Tipo	Num.	Sub	Oggetto	Sub-Ogg.	Progr.	Rev.
E	1	7	2	3	A	0	1	P	0 0 0 0	0 0 0	A

REV.	DESCRIZIONE	DATA	REDATTO	VERIFICATO	APPROVATO	APPROVATO DEL CONTR. GEN.
D						
C						
B						
A	EMISSIONE	31.03.2015	Spannarello C.	Mpodiaris G.	Lombardi A.	

© QUADRILATERO Marche-Umbria S.p.A. - Tutti i diritti riservati