

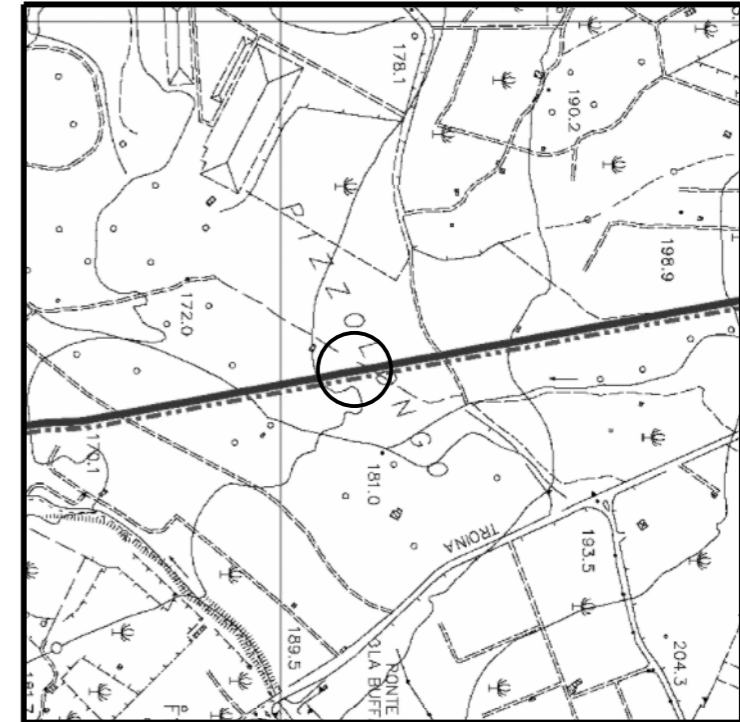


DOCUMENTI DI RIFERIMENTO	N.

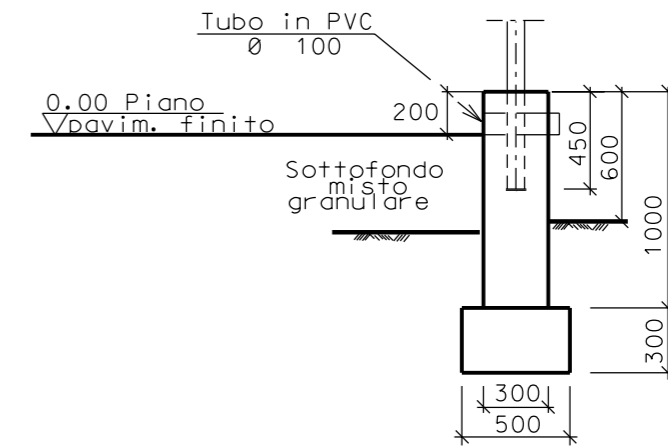


BIANCAVILLA (CT) – CTR 624150
COROGRAFIA 1:10000

Ø	SETT.07	EMISSIONE	CSI	RICCI	CASATI
Rev.	DATA	DESCRIZIONE	ELABORATO	VERIFICATO	APPROVATO
		PROGETTISTA Snamprogetti	COMMESSA 668010	UNITA' N. 10	
Metanodotto: MELILLI - BRONTE			DIS. N. LC-D-83372		
			REVISIONE 0		
PUNTO DI INTERCETTAZIONE DI LINEA PIL n.13 Loc. PONTE LA BUFALA			FG. 1	DI 3	
			SCALA		

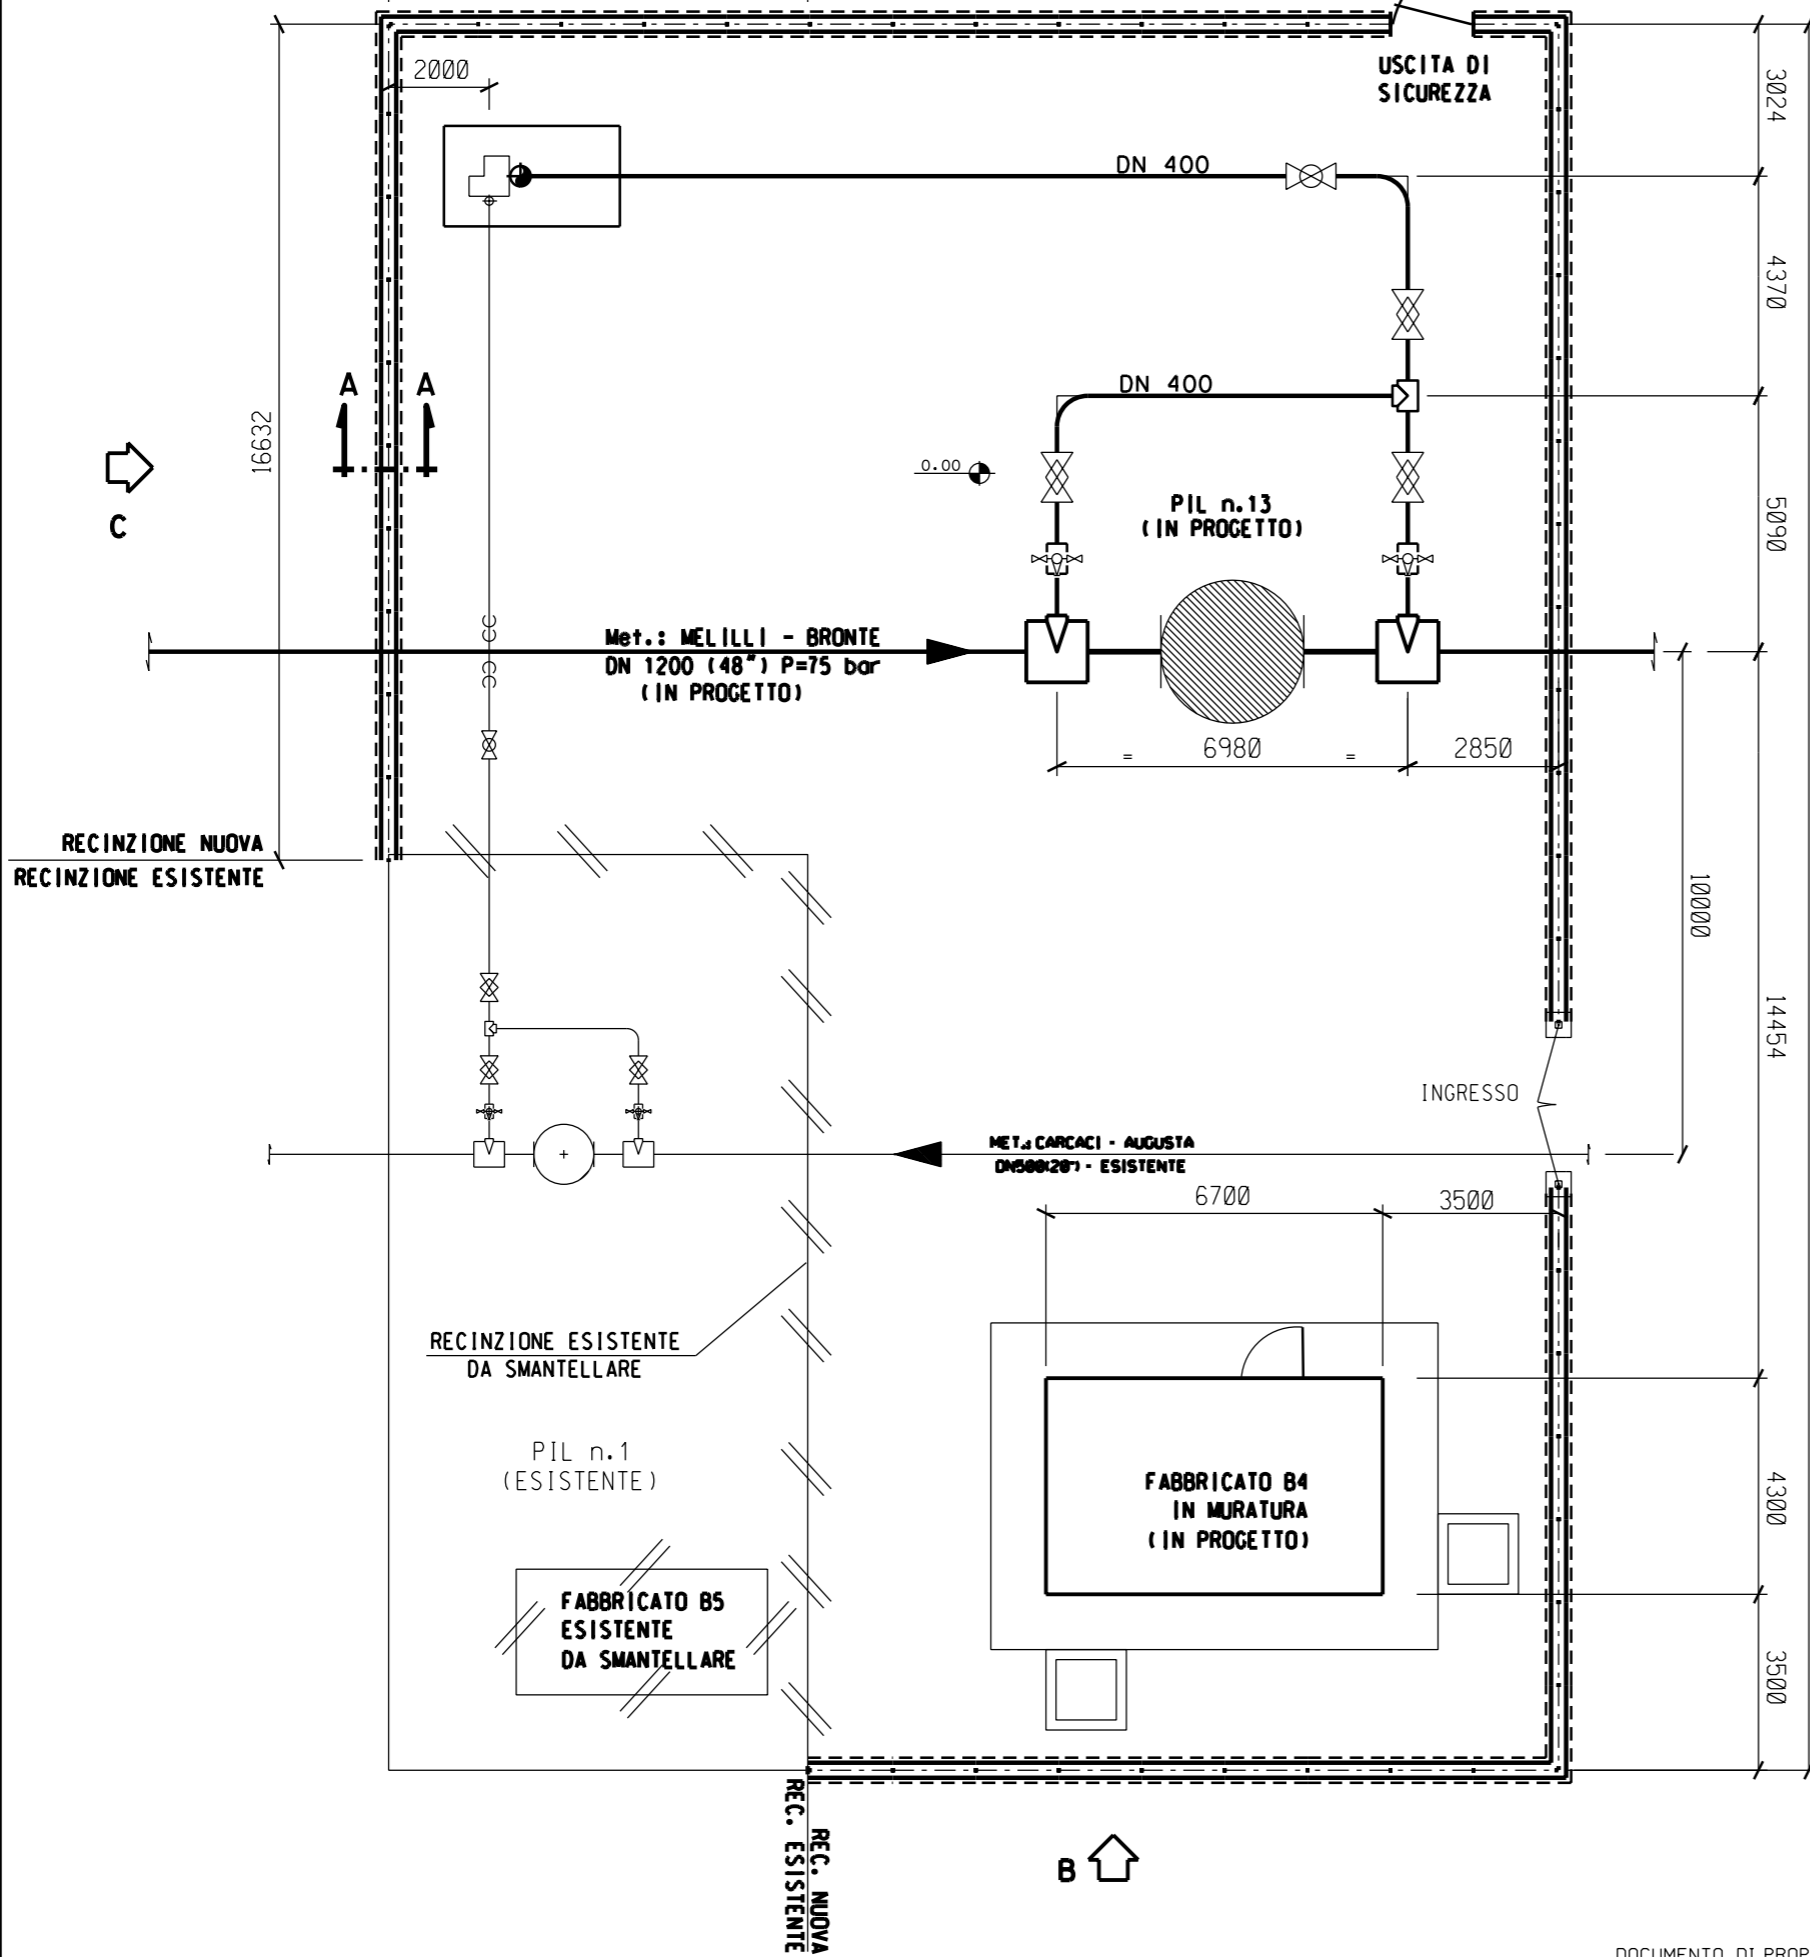


SEZIONE A - A


FUORI SCALA

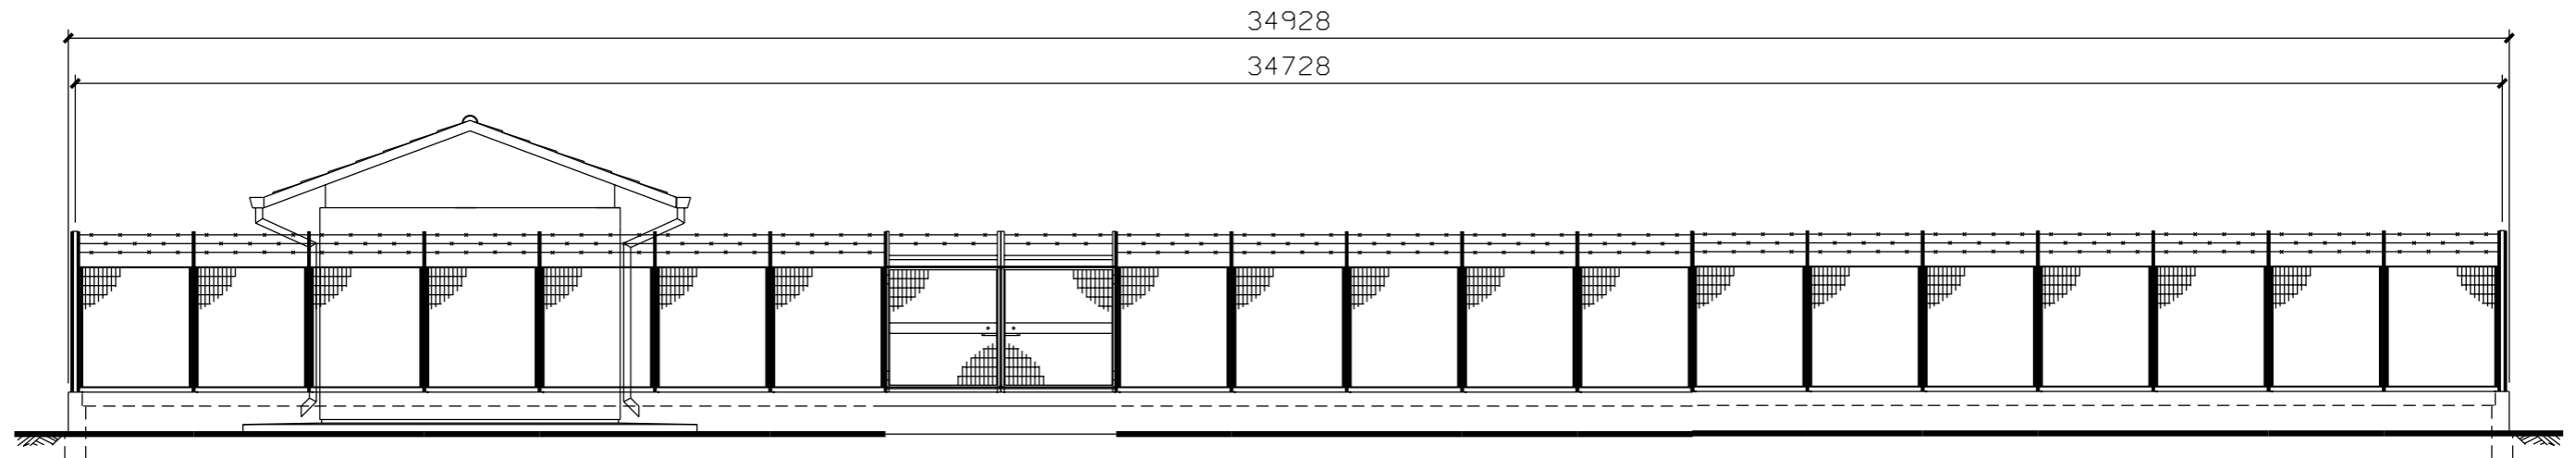

PROSPETTO A

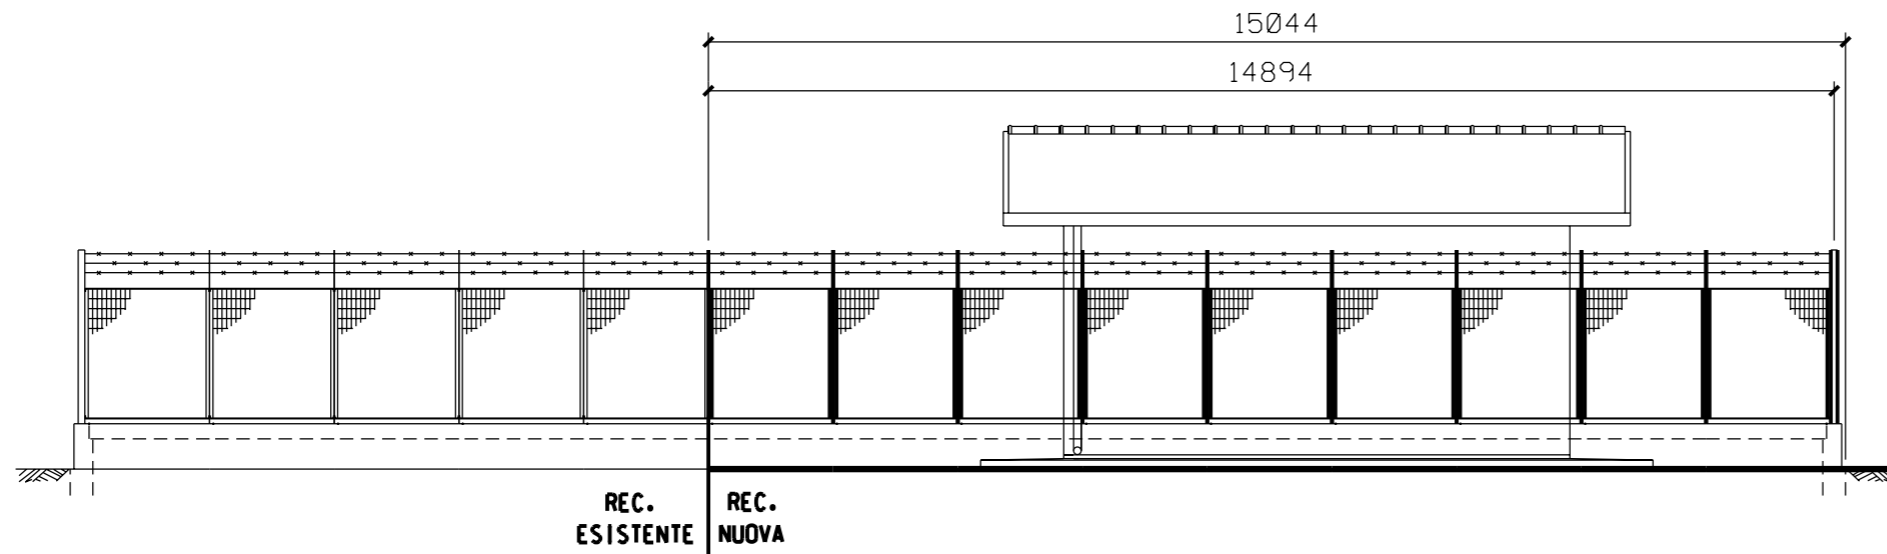

PROSPETTO B

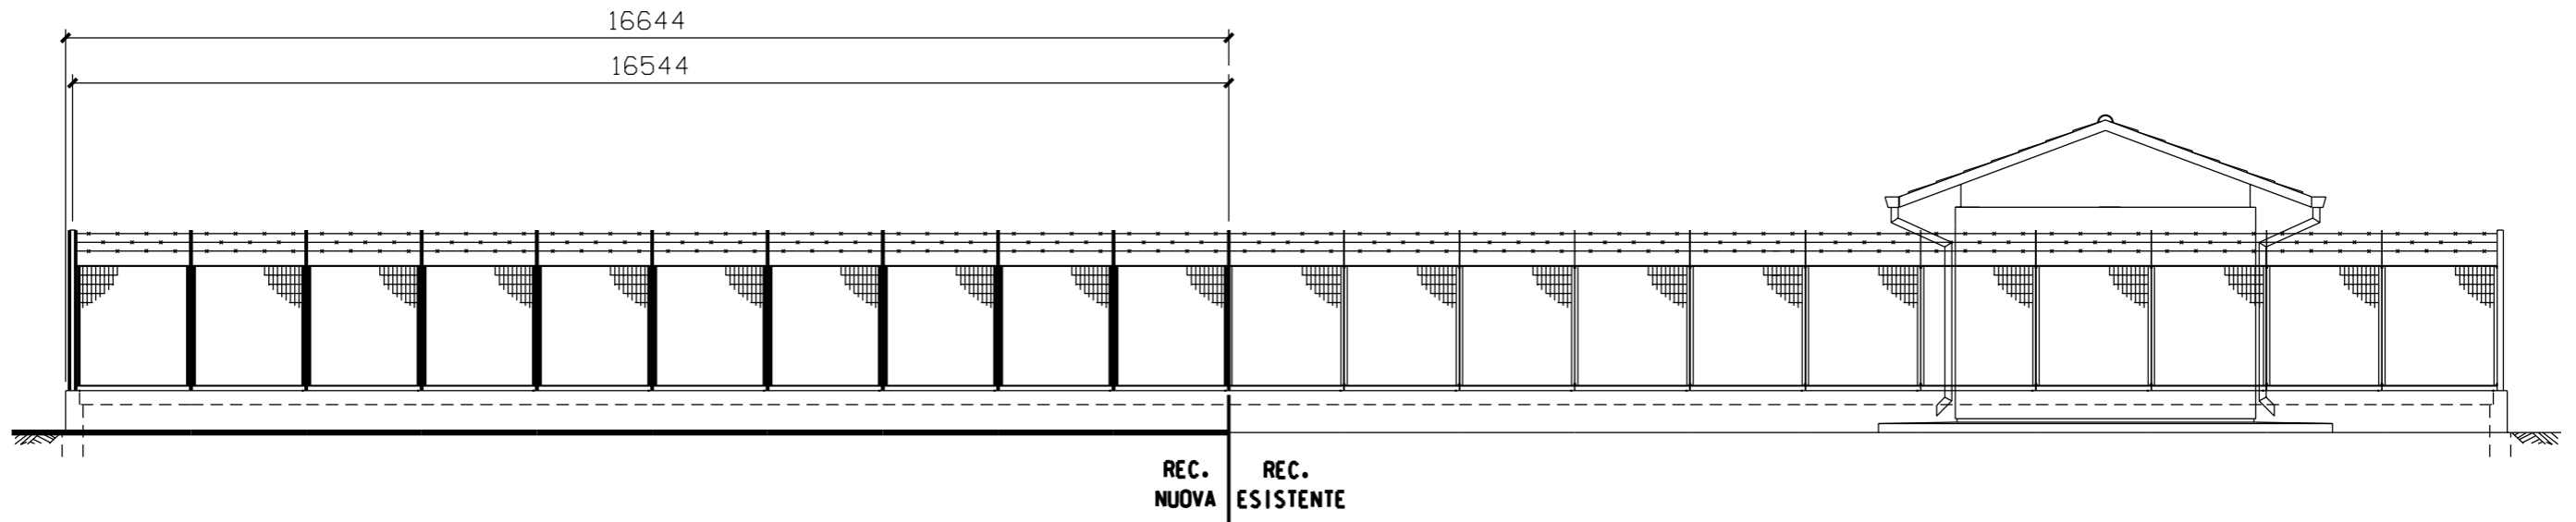

PROSPETTO C

FUORI SCALA