




- LEGENDA**
- Contorno dell'area occupata temporaneamente
  - Delimitazione area di stoccaggio (da progetto esecutivo)
  - Delimitazione effettiva dell'area di stoccaggio e Contorno area da ripristinare
  - Rimozione di misto granulare e materiale arido di bonifica e ripristino
  - Perimetro particella catastale
  - 00 Identificativo particella catastale
  - Profilo di progetto coincidente con Ante Operam
  - Vegetazione ripariale e/o boschiva




ORTOFOTO STATO ANTE OPERAM DA RIPRISTINARE - SCALA 1:1000


PLANIMETRIA DI PROGETTO - SCALA 1:1000

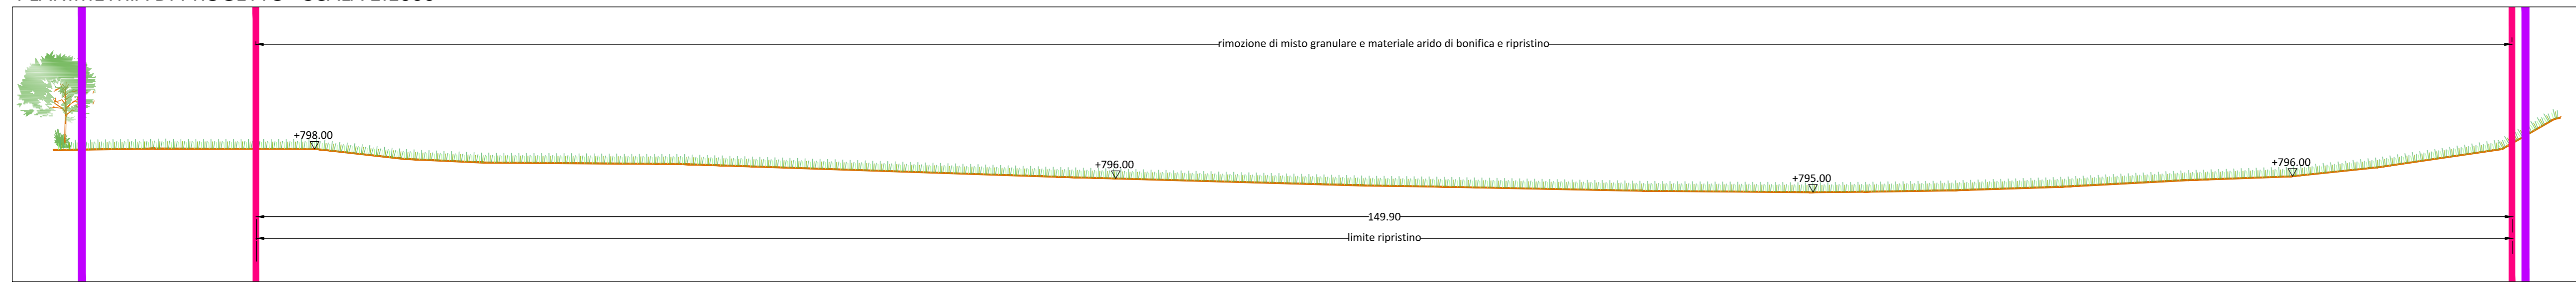


SEZIONE 1 - SCALA 1:250

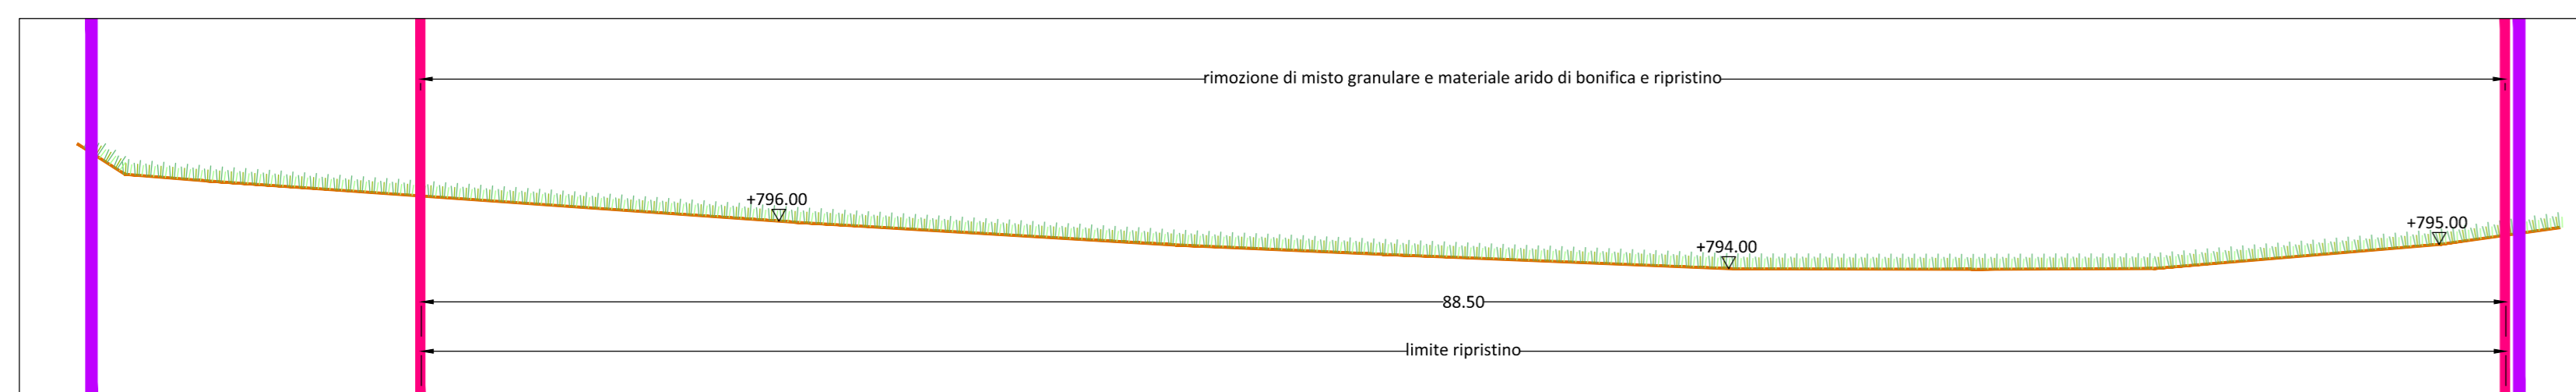

SEZIONE 2 - SCALA 1:250

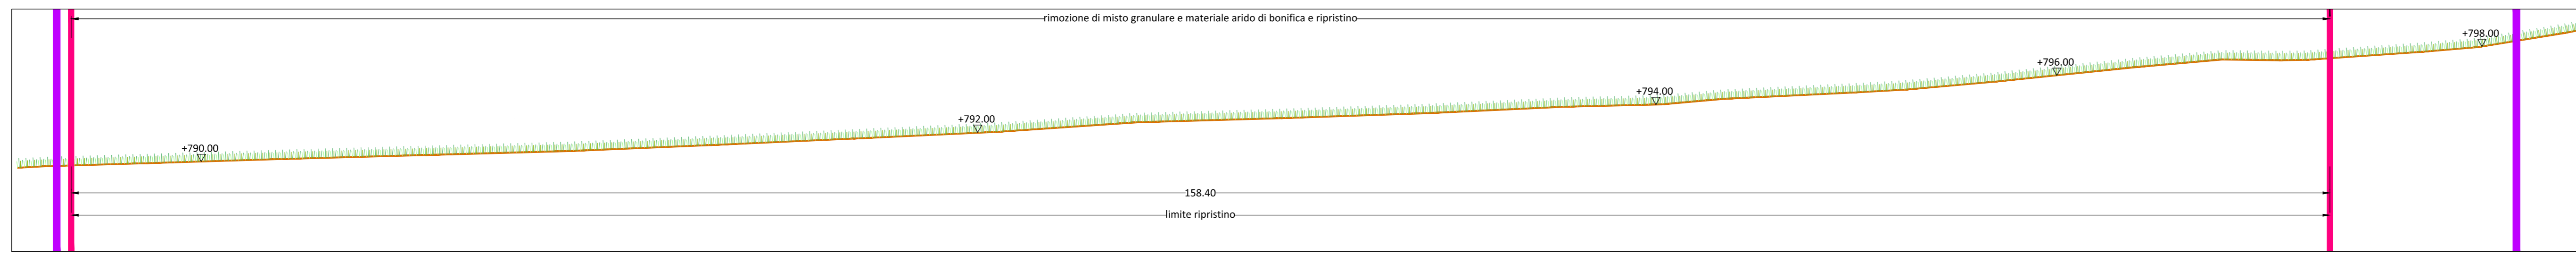

SEZIONE 3 - SCALA 1:250

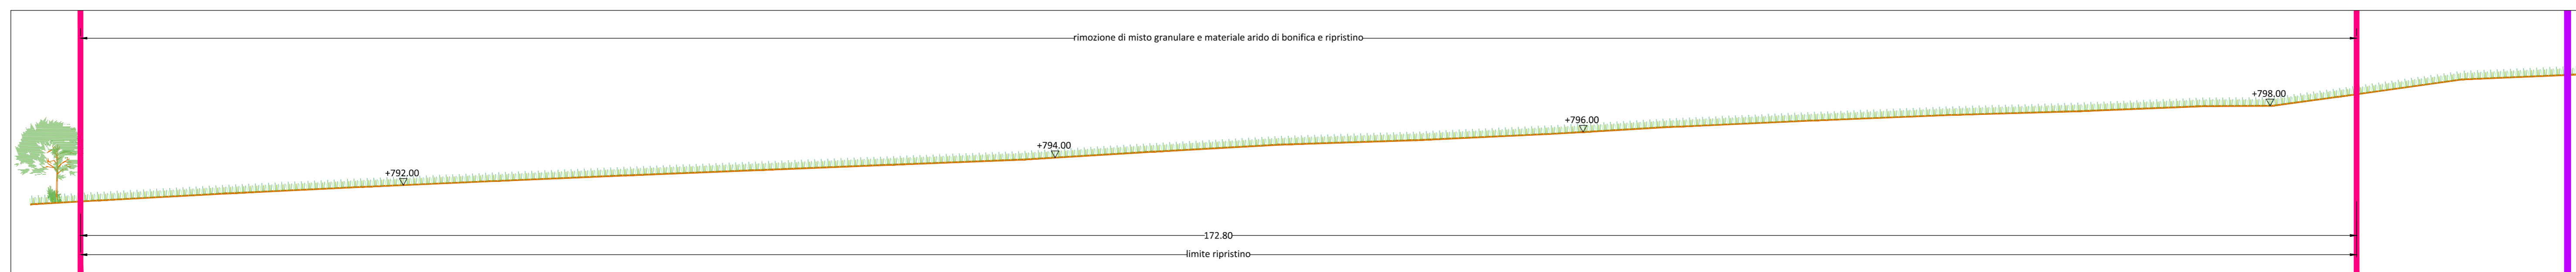

SEZIONE 4 - SCALA 1:250



**ASSE VIARIO MARCHE-UMBRIA  
E QUADRILATERO DI PENETRAZIONE INTERNA  
MAXILOTTO 1**

**PROGETTO ESECUTIVO**

CONTRAENTE GENERALE		IL RESPONSABILE DEL CONTRAENTE GENERALE	
<b>Val di Chienti</b> S.C.p.A.			
GRUPPO DI PROGETTAZIONE DEL PROGETTO ESECUTIVO APPROVATO		IL PROGETTISTA	
ATI: TECHNITAL s.p.a. (mandataria) EGS STRUCTURES & ENVIRONMENT S.A. SICS s.r.l. Società Italiana Consulenza Strade S.I.S. Studio di Ingegneria Stradale s.r.l. S.O.L. Geologia Geotecnica Opere in sottorreno Difesa del territorio		 I. GEOLOGO	
INTEGRAZIONE PRESTAZIONI SPECIALISTICHE <i>Dott. Ing. M. Roccasta</i>		IL RESPONSABILE DELLA CONFORMITÀ FUNZIONALE CON IL PROGETTO ESECUTIVO APPROVATO (ATI: TECHNITAL-EGS-SOL-SICS)	
IL GEOLOGO <i>Dott. Geol. F. Ferrari</i>		LA DIREZIONE LAVORI	
VISTO:IL RESPONSABILE DEL PROCEDIMENTO	VISTO:IL COORDINATORE DELLA SICUREZZA IN FASE DI ESECUZIONE		
<i>Dott. Ing. Vincenzo Lamma</i>			
SUBLOTTO 2.1: S.S. 77 "VAL DI CHIENTI" TRONCO PONTELATRAVE - FOLIGNO TRATTO VALMONTRE - GALLERIA MUCCIA (esclusa galleria) <b>RIPRISTINO DELLE AREE DI CANTIERE - AREA S4</b> PROGETTO: SISTEMAZIONE PAESAGGISTICA (Planimetria, Sezioni e Ortofoto)			
Codice Unico di Progetto (DUP) F12C03000050010 (Delibera CUP 13/2004)			
REVISIONE		FOGLIO	SCALA
DATA	REDAZIONE	VERIFICATO	APPROVATO
D			
C			
B			
A	EMMISSIONE	31.03.2015	Scamardo E. Mandarini G. Lamberti R.
REV.	DESCRIZIONE	DATA	REDAZIONE VERIFICATO APPROVATO