


PLANIMETRIA DI PROGETTO - SCALA 1:1000




ORTOFOTO ANTE OPERAM DA RIPRISTINARE - SCALA 1:2000

LEGENDA


- Contorno area occupata
- Delimitazione area di stoccaggio (da progetto esecutivo)
- Delimitazione effettiva area di stoccaggio
- Contorno area da ripristinare
- Perimetro particella catastale
- Identificativo particella catastale
- Vegetazione ripariale e/o boschiva
- Ripristino
- Viabilità di cantiere in stabilizzato da movimentare relativo ad altri progetti
- Aree espropriate definitivamente per la realizzazione dell'Opera
- Terreno vegetale (H=40 cm)
- Profilo di progetto coincidente con Ante Operam e Stato di Fatto

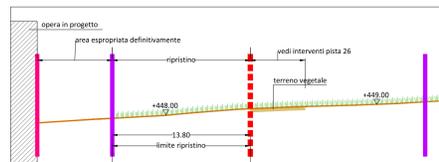


SEZIONE 1 - SCALA 1:250

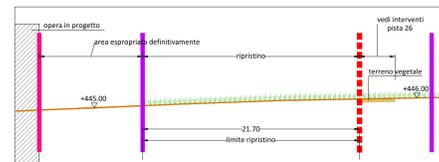

SEZIONE 2 - SCALA 1:250

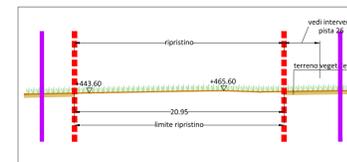

SEZIONE 3 - SCALA 1:250

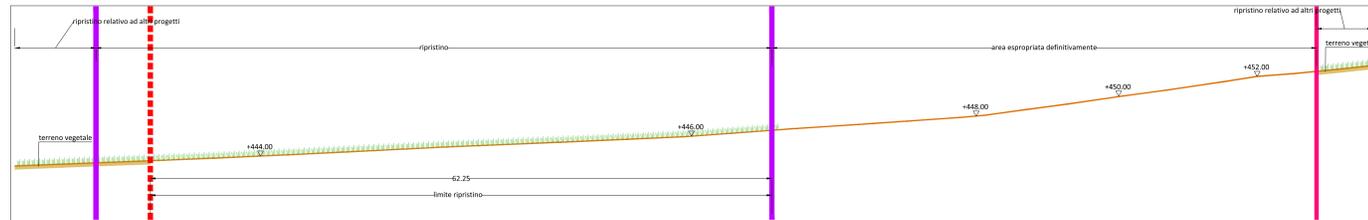

SEZIONE 4 - SCALA 1:250

**ASSE VIARIO MARCHE-UMBRIA
E QUADRILATERO DI PENETRAZIONE INTERNA
MAXILOTTO 1**

PROGETTO ESECUTIVO

CONTRAENTE GENERALE		IL RESPONSABILE DEL CONTRAENTE GENERALE				
IL PROGETTISTA						
GRUPPO DI PROGETTAZIONE DEL PROGETTO ESECUTIVO APPROVATO						
ATI: TECHNITAL s.p.a. (mandataria) EGIS STRUCTURES & ENVIRONMENT S.A. SICS s.r.l. Società Italiana Consulenza Strade S.I.S. Studio di Ingegneria Stradale s.r.l. SOL Geologia Geotecnica Opere in sotterraneo Difesa del territorio						
INTEGRAZIONE PRESTAZIONI SPECIALISTICHE <i>Dott. Ing. M. Raccosta</i>		IL RESPONSABILE DELLA COMPILAZIONE FUNZIONALE CON IL PROGETTO ESECUTIVO APPROVATO (ATI: TECHNITAL-EGIS-SOL-SIS-SICS)				
IL GEOLOGO <i>Dott. Geol. F. Ferrari</i>						
VISTO IL RESPONSABILE DEL PROCEDIMENTO	VISTO IL COORDINATORE DELLA SICUREZZA IN FASE DI ESECUZIONE	LA DIREZIONE LAVORI				
<i>Dott. Ing. Vincenzo Lamma</i>						
SUBLOTTO 1.2: S.S. 77 "VAL DI CHIENTI" TRONCO PONTELATRAVE - FOLIGNO TRATTI FOLIGNO-VALMONTRE E GALLERIA MUCCIA-PONTELATRAVE (inclusa galleria) RIPRISTINO DELLE AREE DI CANTIERE - AREA ST14 PROGETTO: SISTEMAZIONE PAESAGGISTICO-AMBIENTALE (Planimetria, Ortofoto e Sezioni)						
Codice Unico di Progetto (CUP) F12C0300050010 (Decreto CPE 13/2004)						
REVISIONE	FOGLIO	SCALA				
A	1	1:1000				
REV.	DESCRIZIONE	DATA	REDATTO	VERIFICATO	APPROVATO	APPROVATO TECH. AMB.
A	EMMISSIONE	31.03.2015	Scornarolo C.	Mandorini G.	Lombardi R.	