

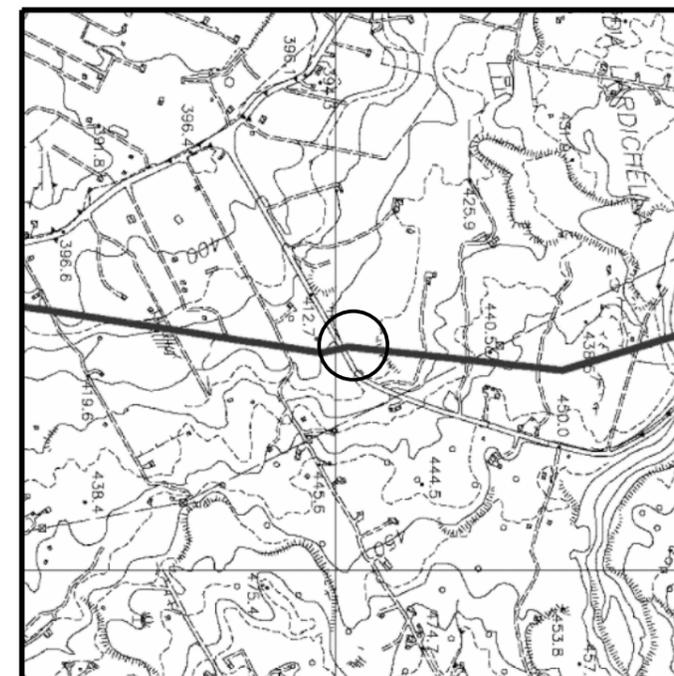


DOCUMENTI DI RIFERIMENTO	N.

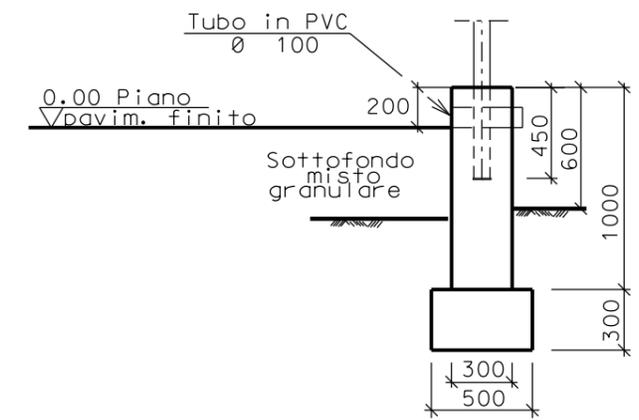


ADRANO (CT) – CTR 624060
COROGRAFIA 1:10000

Ø	SETT.07	EMISSIONE	CSI	RICCI	CASATI
Rev.	DATA	DESCRIZIONE	ELABORATO	VERIFICATO	APPROVATO
		PROGETTISTA 			COMMESSA 668010
Metanodotto: MELILLI - BRONTE DN 1200 (48") - P=75 bar			UNITA' N. 10		
			DIS. N. LC-D-83374		
PUNTO DI INTERCETTAZIONE DI LINEA PIL n.15 Loc. CONTRADA MAROTTA			REVISIONE 0		
			FG. 1	DI 3	
SCALA					

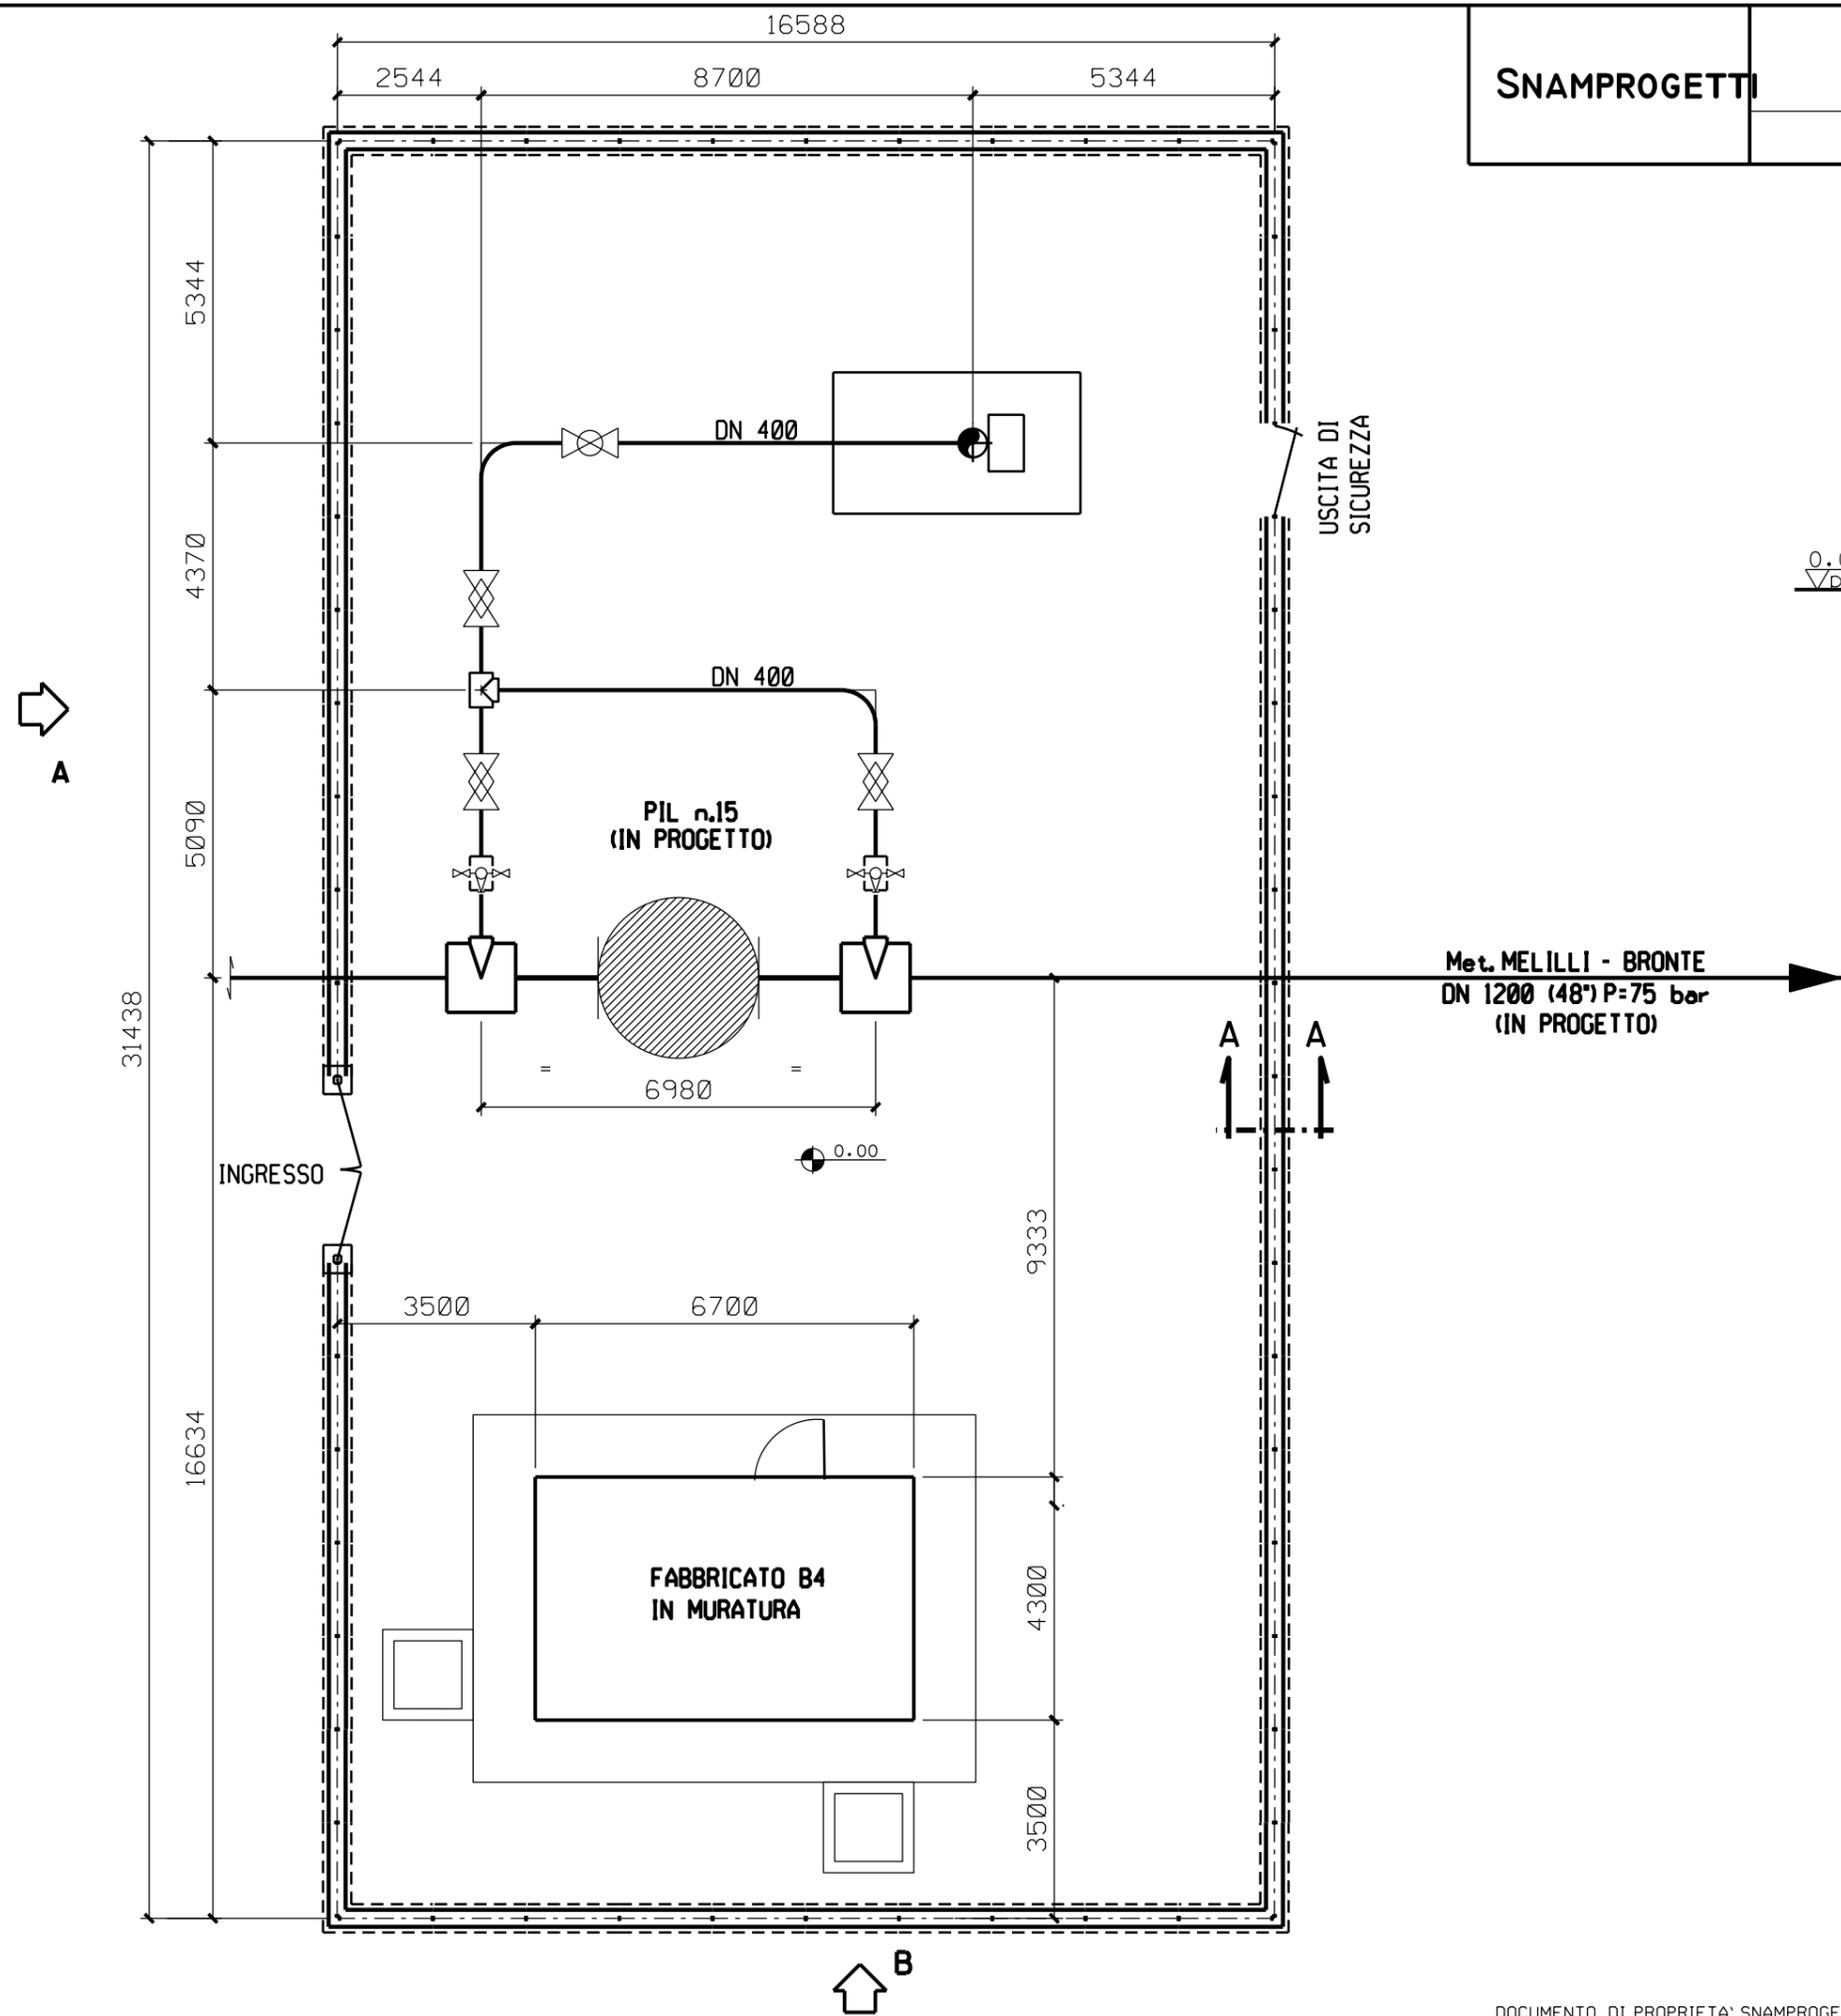


SEZIONE A - A

FUORI SCALA

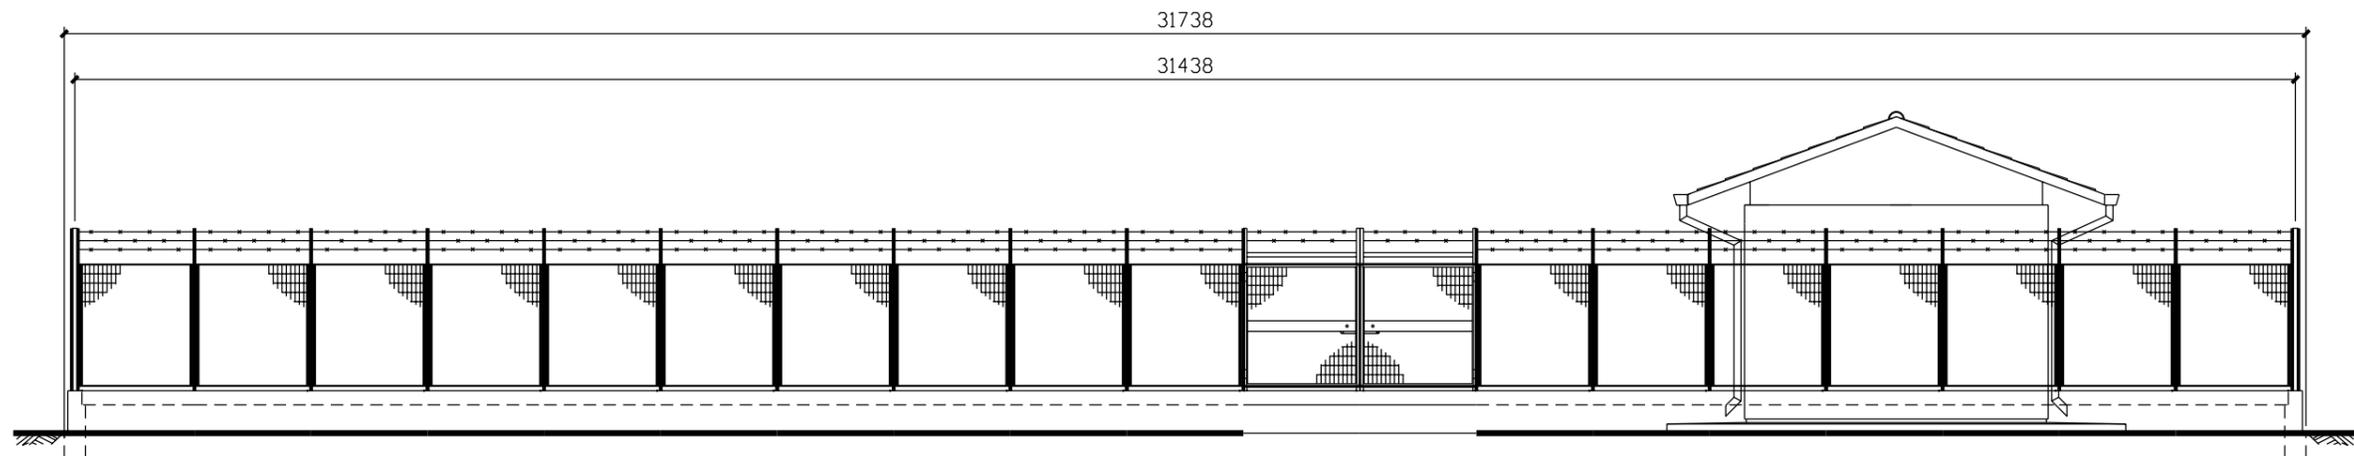

PROSPETTO A

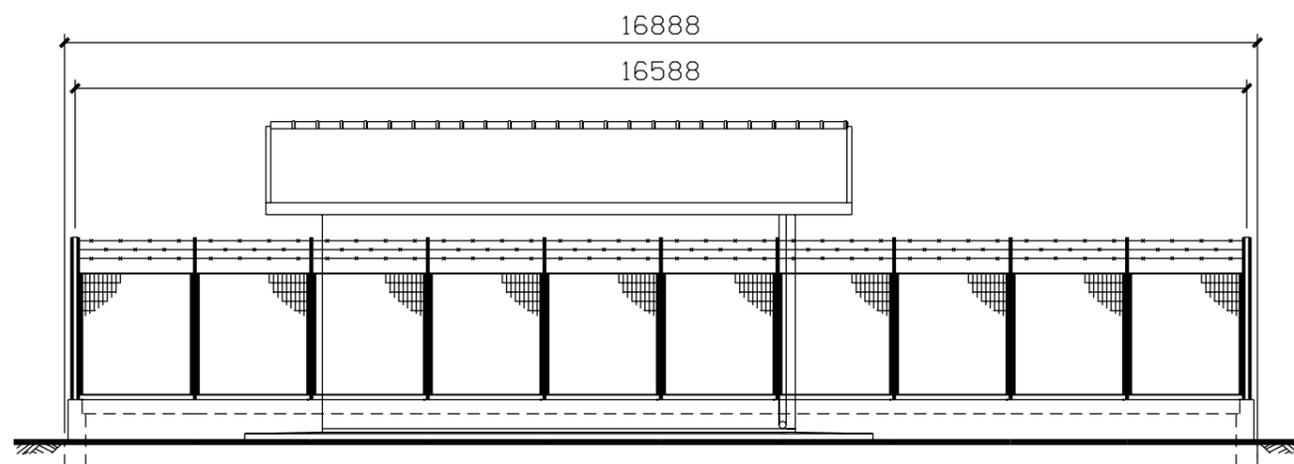

PROSPETTO B