



PLANIMETRIA STATO DI FATTO - SCALA 1:1000




ORTOFOTO STATO DI FATTO A MAGGIO 2013 - SCALA 1:2000

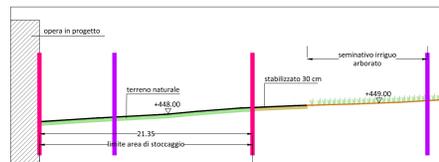


SEZIONE 1 - SCALA 1:250

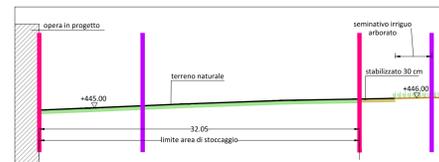

SEZIONE 2 - SCALA 1:250

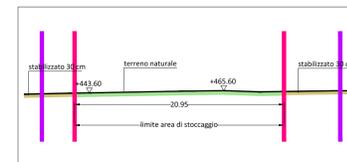

SEZIONE 3 - SCALA 1:250

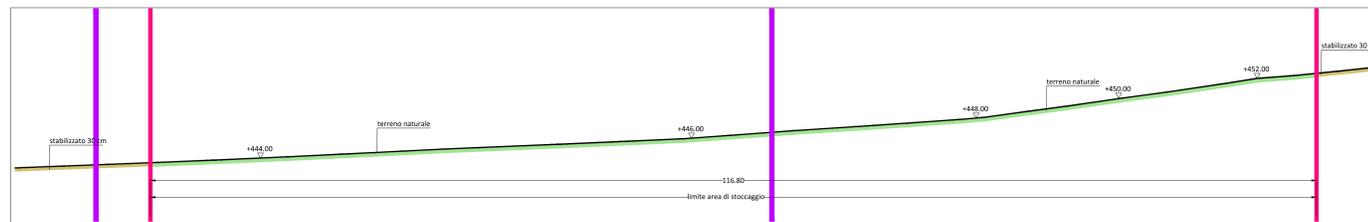

SEZIONE 4 - SCALA 1:250

**ASSE VIARIO MARCHE-UMBRIA
E QUADRILATERO DI PENETRAZIONE INTERNA
MAXILOTTO 1**

PROGETTO ESECUTIVO

CONTRAENTE GENERALE		IL RESPONSABILE DEL CONTRAENTE GENERALE															
Val di Chienti S.C.p.A.																	
GRUPPO DI PROGETTAZIONE DEL PROGETTO ESECUTIVO APPROVATO		IL PROGETTISTA															
ATI: TECHNITAL s.p.a. (mandataria) EGIS STRUCTURES & ENVIRONNEMENT S.A. SICS s.r.l. Società Italiana Consulenza Strade S.I.S. Studio di Ingegneria Stradale s.r.l. SOL Geologia Geotecnica Opere in sotterraneo Difesa del territorio																	
INTEGRAZIONE PRESTAZIONI SPECIALISTICHE <i>Dott. Ing. M. Raccosta</i>		IL RESPONSABILE DELLA COMPILAZIONE FUNZIONALE CON IL PROGETTO ESECUTIVO APPROVATO (ATI: TECHNITAL-EGIS-SOL-SICS)															
IL GEOLOGO <i>Dott. Geol. F. Ferrari</i>																	
VISTO IL RESPONSABILE DEL PROCEDIMENTO	VISTO IL COORDINATORE DELLA SICUREZZA IN FASE DI ESECUZIONE	LA DIREZIONE LAVORI															
<i>Dott. Ing. Vincenzo Lamma</i>																	
SUBLOTTO 1.2: S.S. 77 "VAL DI CHIENTI" TRONCO PONTELATRAVE - FOLIGNO TRATTI FOLIGNO-VALMONTRE E GALLERIA MUCCIA-PONTELATRAVE (inclusa galleria) RIPRISTINO DELLE AREE DI CANTIERE - AREA ST14 STATO DI FATTO: RILIEVO (Planimetria, Sezioni e Ortofoto)																	
Codice Unico di Progetto (CUP) F12C0300050010 (Decreto CPE 13/2004)		REVISIONE	FOGLIO														
<table border="1" style="width: 100%; border-collapse: collapse;"> <tr> <th>OPERA</th> <th>LAURE</th> <th>STATO</th> <th>SETTORE</th> <th>MSE</th> <th>PROGETTO</th> <th>PROG. DEL. N. PROGETTO</th> </tr> <tr> <td>L0703A1</td> <td>E</td> <td>P</td> <td>CA10100</td> <td>CAN</td> <td>ELA031</td> <td>A</td> </tr> </table>		OPERA	LAURE	STATO	SETTORE	MSE	PROGETTO	PROG. DEL. N. PROGETTO	L0703A1	E	P	CA10100	CAN	ELA031	A		
OPERA	LAURE	STATO	SETTORE	MSE	PROGETTO	PROG. DEL. N. PROGETTO											
L0703A1	E	P	CA10100	CAN	ELA031	A											
D																	
C																	
B																	
A	EMISSIONE	31.03.2015	Scornarolo C.	Mandorini G.	Lombardi R.												
REV.	DESCRIZIONE	DATA	REDATTO	VERIFICATO	APPROVATO	APPROVATO TECH. ANS											