



DOCUMENTI DI RIFERIMENTO	N.

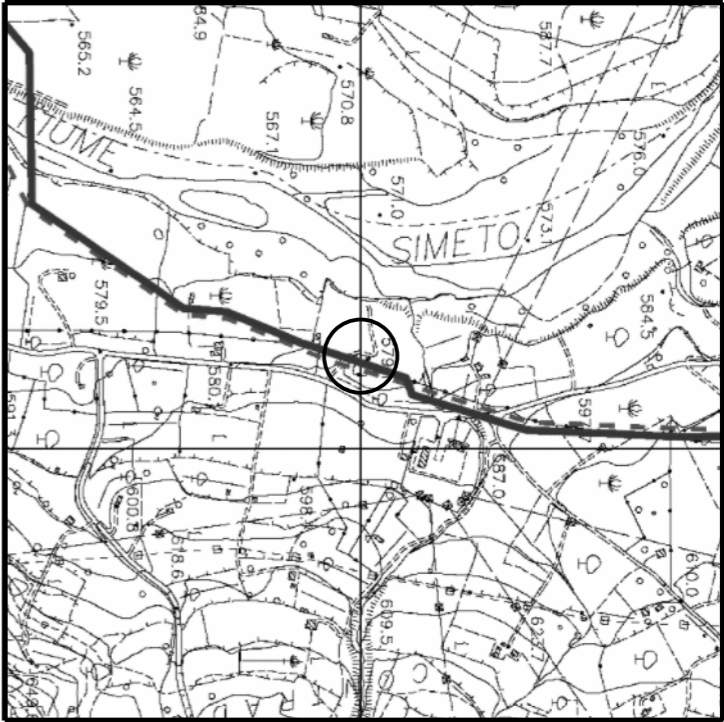


BRONTE (CT) - CTR 612140
COROGRAFIA 1:10000

Ø	SETT.07	EMISSIONE	CSI	RICCI	CASATI
Rev.	DATA	DESCRIZIONE	ELABORATO	VERIFICATO	APPROVATO
		PROGETTISTA Snamprogetti	COMMESSA 668010	UNITA' N. 10	
Metanodotto: MELILLI - BRONTE			DIS. N. LC-D-83376		
			REVISIONE	0	
PUNTO DI INTERCETTAZIONE DI LINEA PIL n.17 Loc. CONTRADA AMERIA			FG.	1	DI 3
			SCALA		

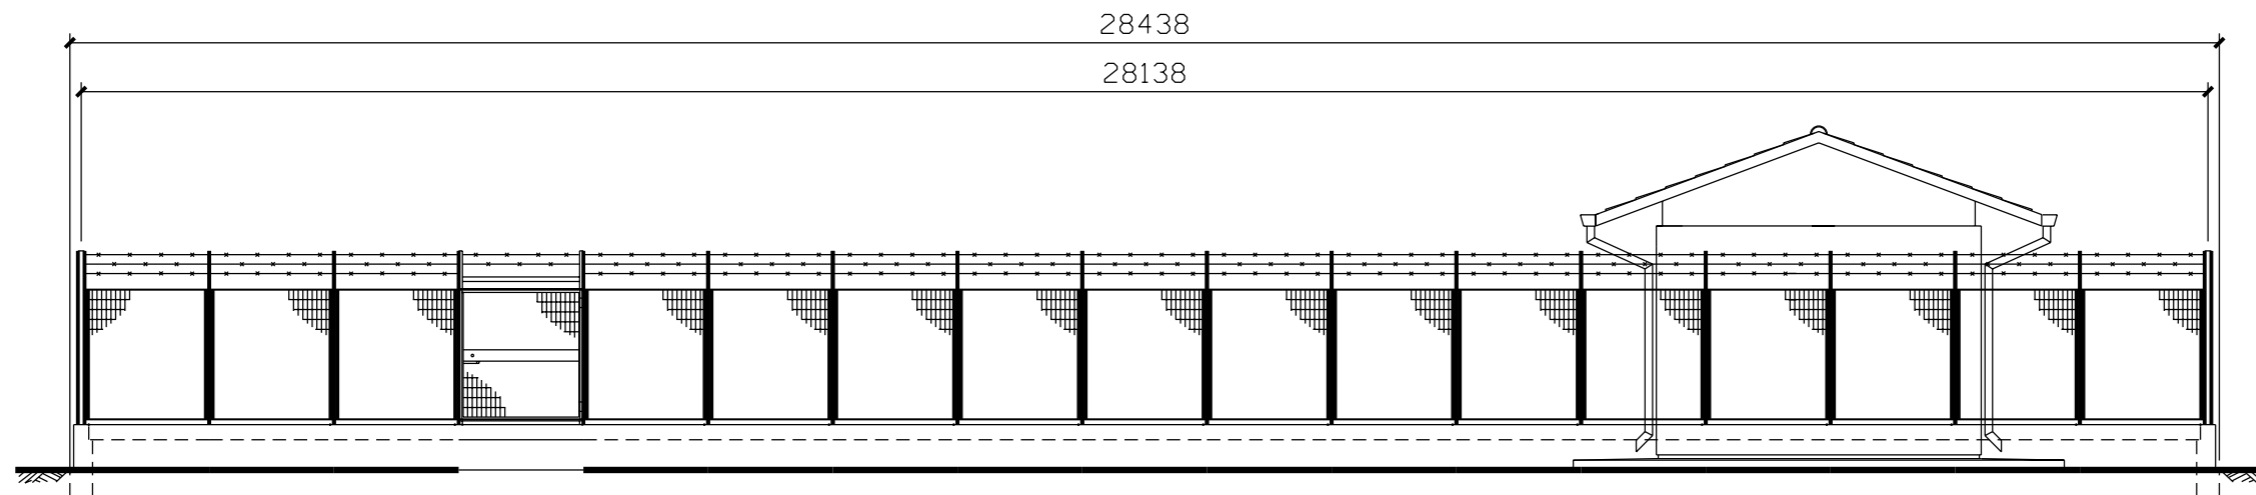

PROSPETTO A

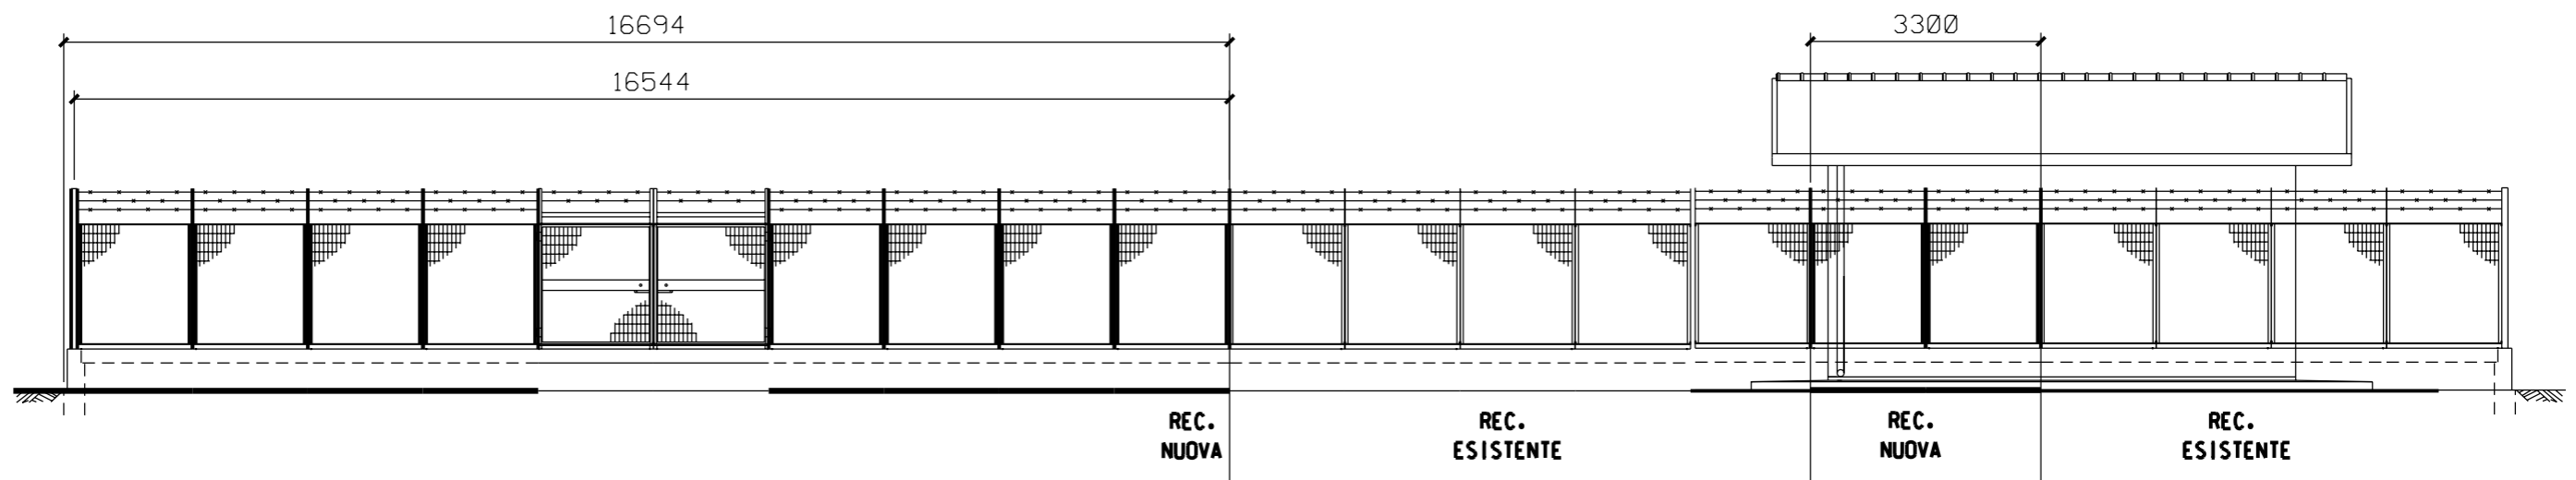

PROSPETTO B

FUORI SCALA