


PROVINCIA DI LIVORNO

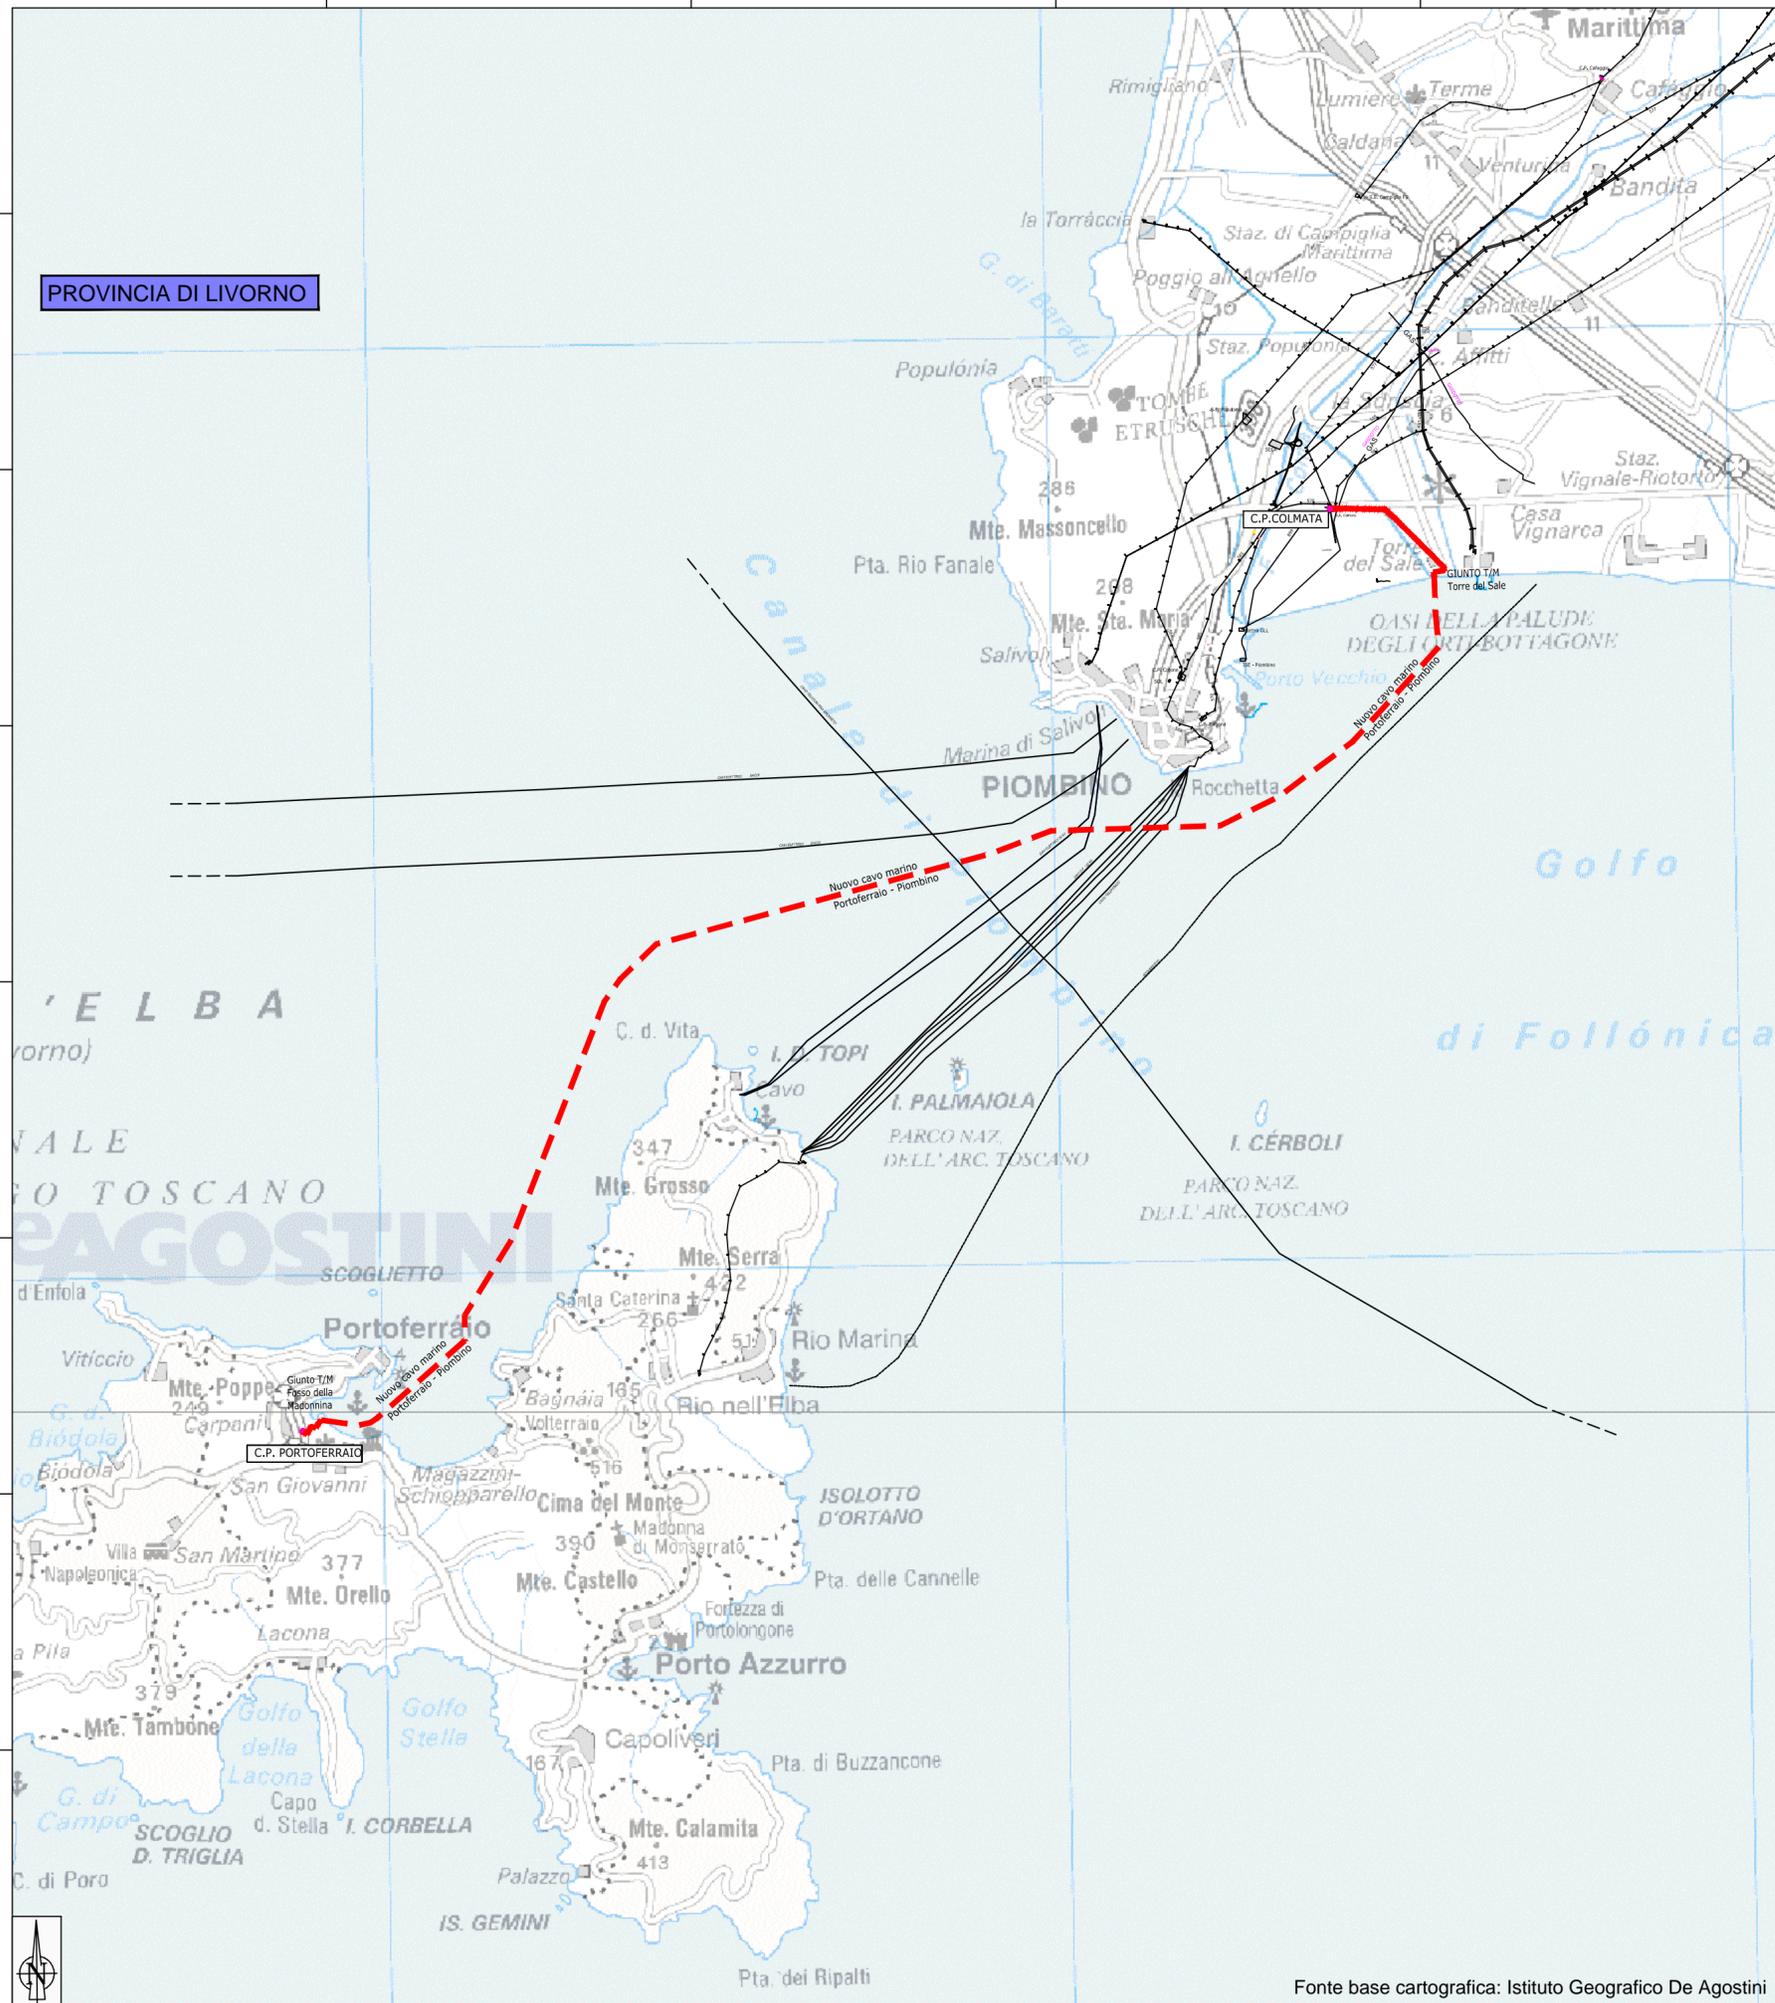

LEGENDA

Interventi in progetto




Cavidotto terrestre in progetto



Cavidotto marino in progetto

Linee esistenti

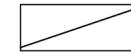

Servizi esistenti nominali

0m 1000m 2000m 5000m



SCALA 1:100.000

*[Handwritten signature]*  
 Dott. *[Name]*  
 N. 712

REVISIONI	N.	DATA	DESCRIZIONE	ELABORATO	VERIFICATO	APPROVATO
01	06/2015	Revisione		M. Ribone - L. Morra AI Engineering	L. Moiana (ING-SI-SAM)	N. Rivabene (ING-SI-SAM)
00	04/2015	Prima emissione		M. Ribone - L. Morra AI Engineering	L. Moiana (ING-SI-SAM)	N. Rivabene (ING-SI-SAM)

	CODIFICA DELL'ELABORATO				
	<b>DEDR11018BSA00455</b>		<b>TITOLO</b>		
<b>PROGETTO</b>		<b>NUOVO COLLEGAMENTO A 132 KV          FRA L'ISOLA D'ELBA E IL CONTINENTE</b>			
<b>RICAVATO DAL DOC. TERNA</b>		<b>STUDIO DI IMPATTO AMBIENTALE          COROGRAFIA</b>			
<b>CLASSIFICAZIONE DI SICUREZZA</b>					
NOME DEL FILE	SCALA CAD	FORMATO	SCALA	FOGLIO	
DEDR11018BSA00455.dwg	1 unità = 1 mt.	A2	1: 100.000	1 / 1	

Questo documento contiene informazioni di proprietà Terna S.p.A. e deve essere utilizzato esclusivamente dal destinatario in relazione alle finalità per le quali è stato ricevuto. E' vietata qualsiasi forma di riproduzione o di divulgazione senza l'esplicito consenso di Terna S.p.A.  
 This document contains information proprietary to Terna S.p.A. and it will have to be used exclusively for the purposes for which it has been furnished. Whichever shape of spreading or reproduction without the written permission of Terna S.p.A. is prohibitt.