


LEGENDA

Interventi in progetto

- Cavidotto terrestre in progetto
- Cavidotto marino in progetto
- Ipotesi di localizzazione buche giunti
- Batimetria (equidistanza 5 metri)

Limiti amministrativi

- Limite comunale
- Limite provinciale

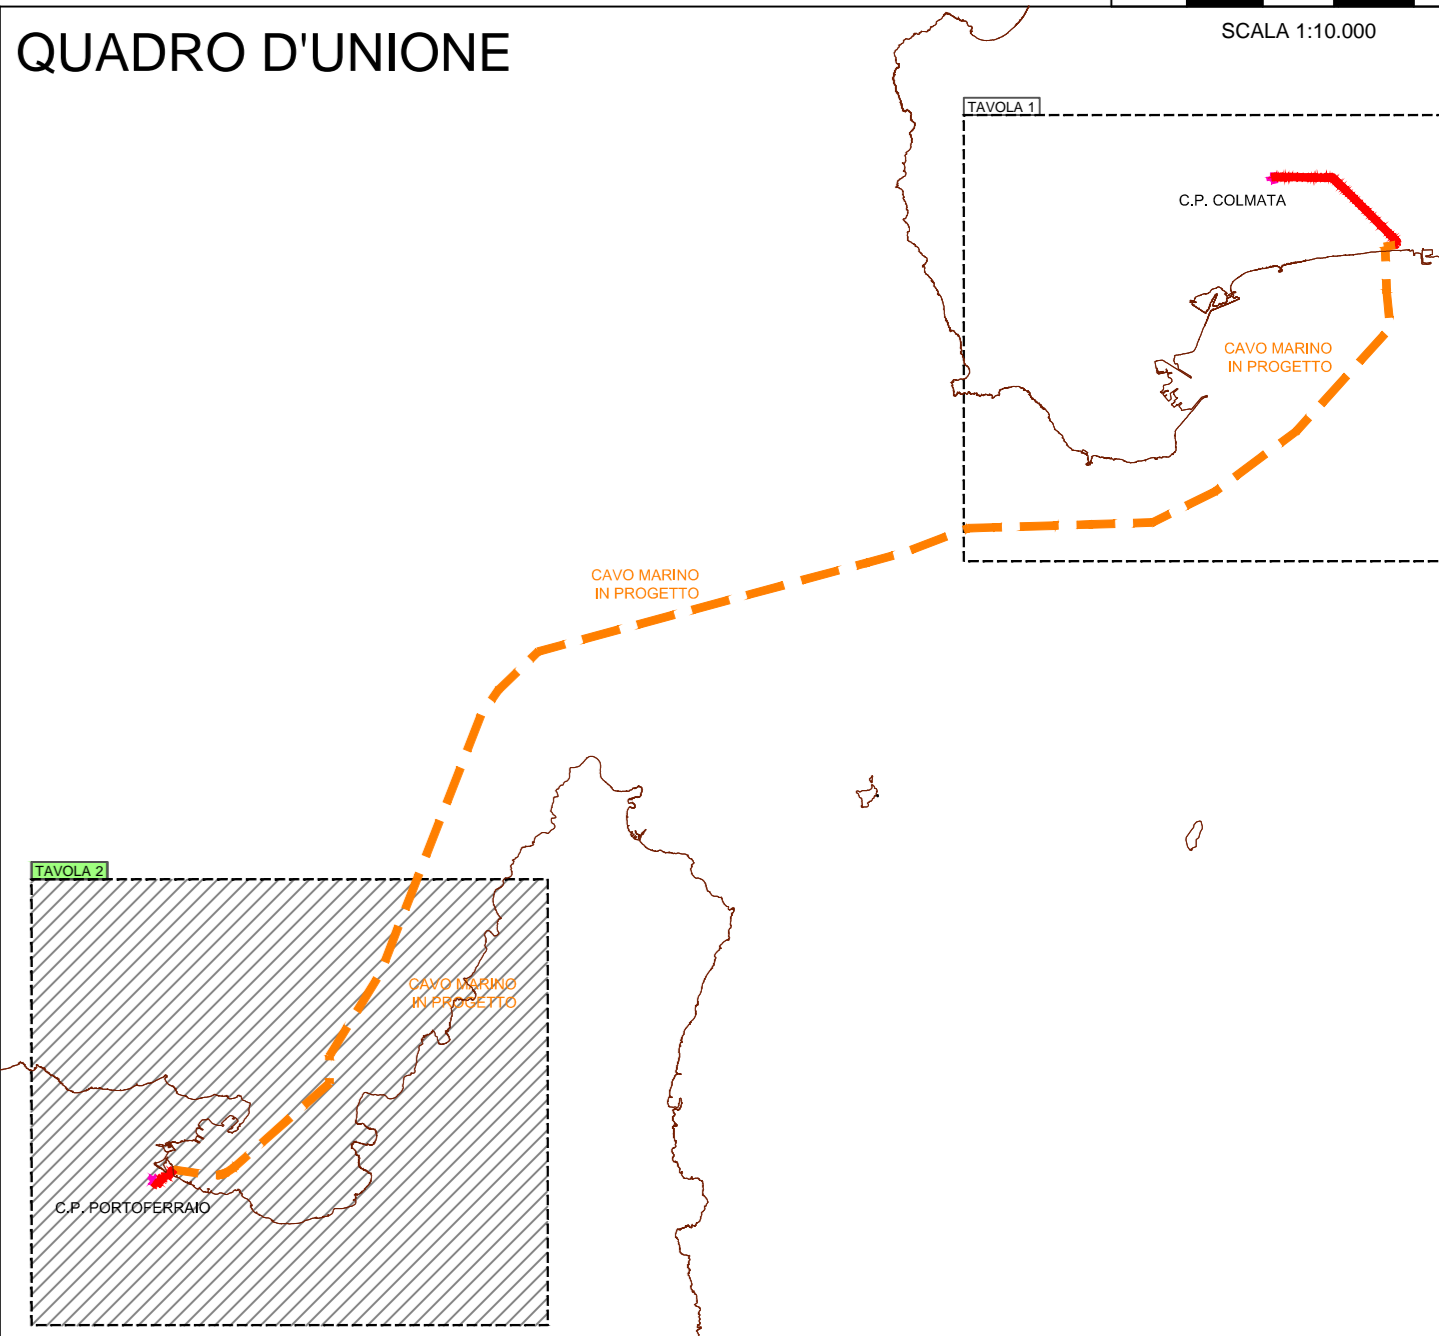

VINCOLO IDROGEOLOGICO - LEGENDA
 Fonte: Provincia di Livorno - Tav. Unica Comune di Portoferraio
 Perimetrazione delle aree vincolate per scopi idrogeologici ai sensi del RDL 30 dicembre 1923 n.3267

Area vincolata

REVISIONI					
01	06/2015	Revisione	M. Basso - L. Monti	L. Monti	N. Fabbro
02	04/2015	Finestra	M. Basso - L. Monti	L. Monti	N. Fabbro
N.	DATA	DESCRIZIONE	ELABORATO	VERIFICATO	APPROVATO

	CODIFICA DELL'ELABORATO			
	DEDR11018BSA00459		Terna GROUP	
PROGETTO	TITOLO			
RICAVATO DAL DOC. TERNA	NUOVO COLLEGAMENTO A 132 KV FRA L'ISOLA D'ELBA E IL CONTINENTE			
CLASSIFICAZIONE DI SICUREZZA	STUDIO DI IMPATTO AMBIENTALE VINCOLO IDROGEOLOGICO			
NOME DEL FILE	SCALA CAD	FORMATO	SCALA	FOLGIO
DEDR11018BSA00459.dwg	1 unità = 1 mt.	AO	1:10.000	2 / 2

Questo documento contiene informazioni di proprietà Terna S.p.A. e deve essere utilizzato esclusivamente dal destinatario in relazione alla finalità per la quale è stato fornito. È vietata qualsiasi forma di riproduzione o di divulgazione senza l'esplicito consenso di Terna S.p.A. This document contains information proprietary to Terna S.p.A. and it will have to be used exclusively for the purposes for which it has been furnished. Whichever where of spreading or reproduction without the written permission of Terna S.p.A. is prohibited.