


PROVINCIA DI LIVORNO

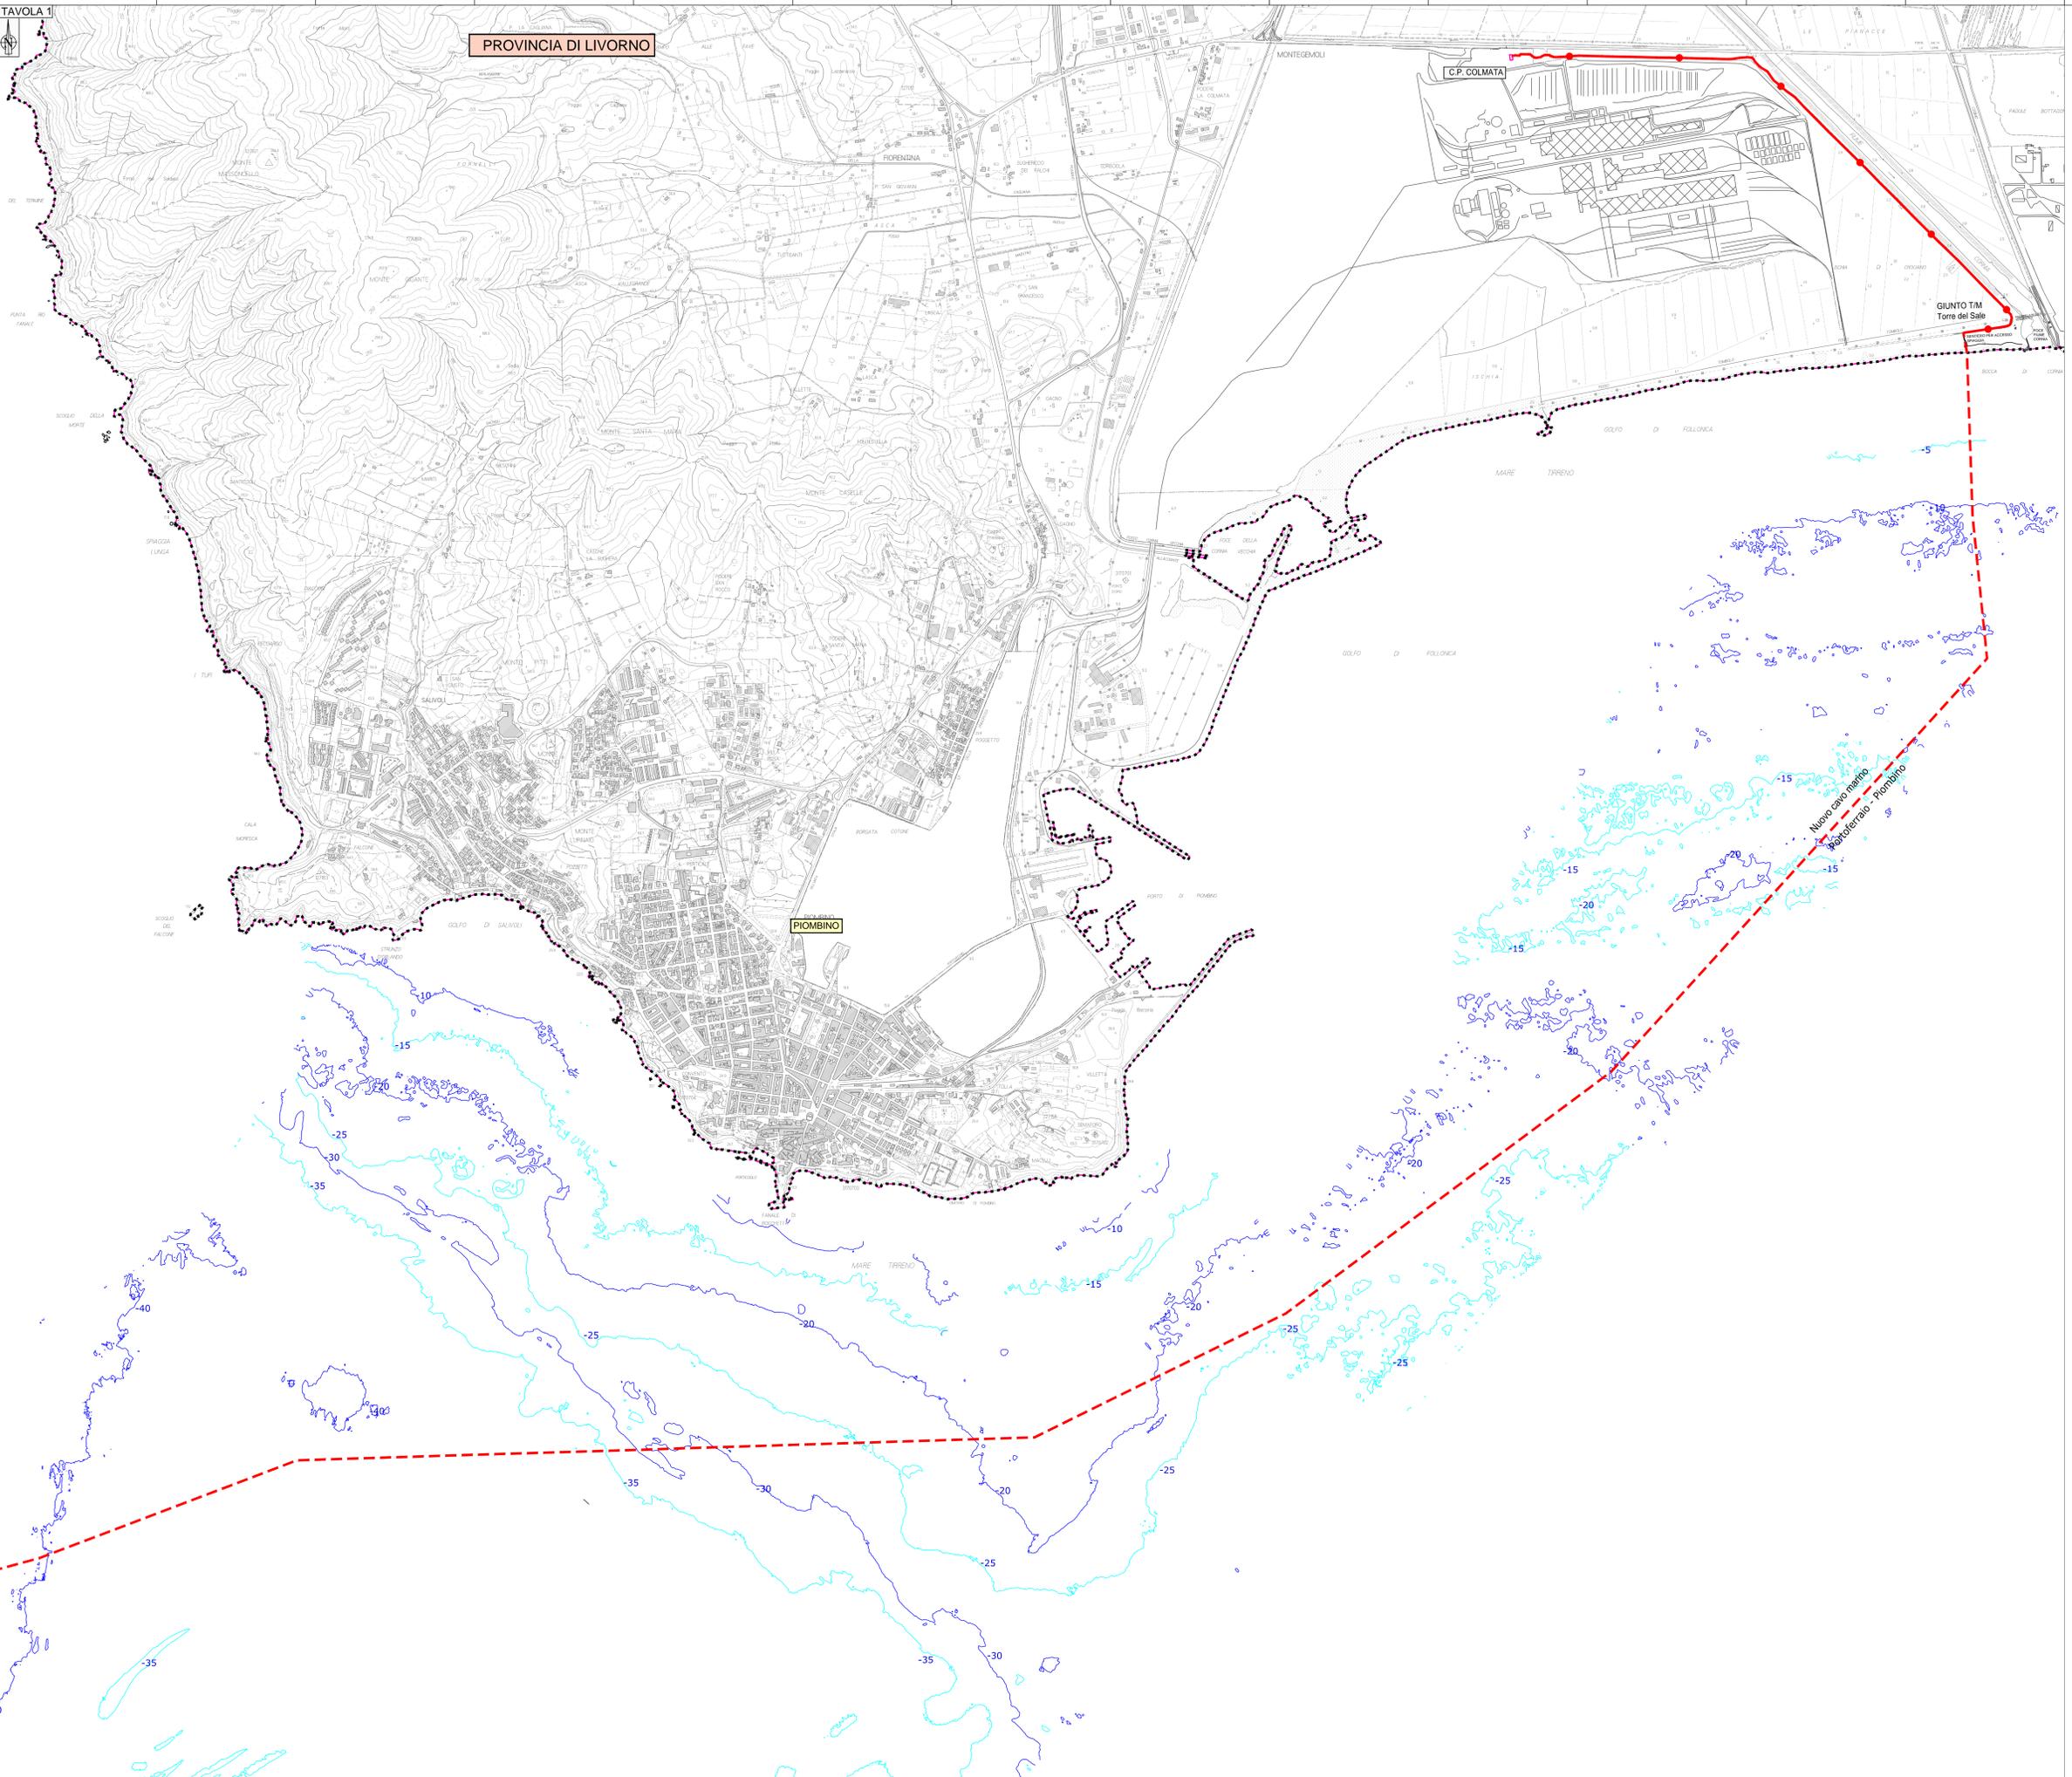



LEGENDA

Interventi in progetto

- Cavidotto terrestre in progetto
- Cavidotto marino in progetto
- Ipotesi di localizzazione buche giunti
- Batimetria (equidistanza 5 metri)

Limiti amministrativi

- Limite comunale
- Limite provinciale

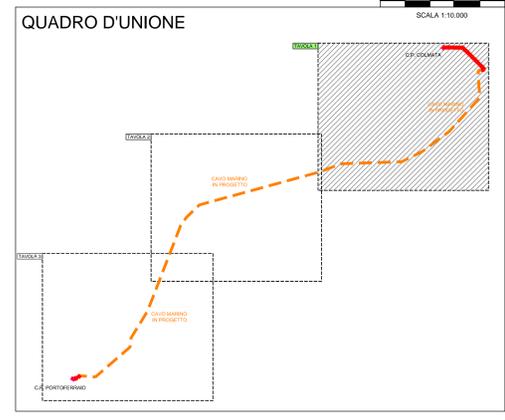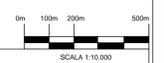

REVISIONI		CODIFICA DELL'ELABORATO		Terna Rete Italia	
01	06/2015	Revisione	M. Basso - L. Morin	L. Morin	N. Fabbro
02	04/2015	Firma emissiva	M. Basso - L. Morin	L. Morin	N. Fabbro
N.	DATA	DESCRIZIONE	ELABORATO	VERIFICATO	APPROVATO
PROGETTO		DEDR11018BSA00462			
RICAVATO DAL DOC. TERNA		TITOLO			
CLASSIFICAZIONE DI SICUREZZA		NUOVO COLLEGAMENTO A 132 KV FRA L'ISOLA D'ELBA E IL CONTINENTE			
		STUDIO DI IMPATTO AMBIENTALE PLANIMETRIA DI PROGETTO			
NOME DEL FILE	SCALA CAD	FORMATO	SCALA	FOGLIO	
DEDR11018BSA00462.dwg	1 unità = 1 mt.	AD	1:10.000	1 / 3	

Questo documento contiene informazioni di proprietà Terna S.p.A. e deve essere utilizzato esclusivamente dal destinatario in relazione alla finalità per la quale è stato fornito. È vietata qualsiasi forma di riproduzione o di divulgazione senza l'esplicito consenso di Terna S.p.A. This document contains information proprietary to Terna S.p.A. and it will have to be used exclusively for the purposes for which it has been furnished. Whichever form of spreading or reproduction without the written permission of Terna S.p.A. is prohibited.