




**LEGENDA**

Interventi in progetto

- Cavidotto marino in progetto
- Batimetria (equidistanza 5 metri)

Limiti amministrativi

- Limite comunale
- - - - - Limite provinciale

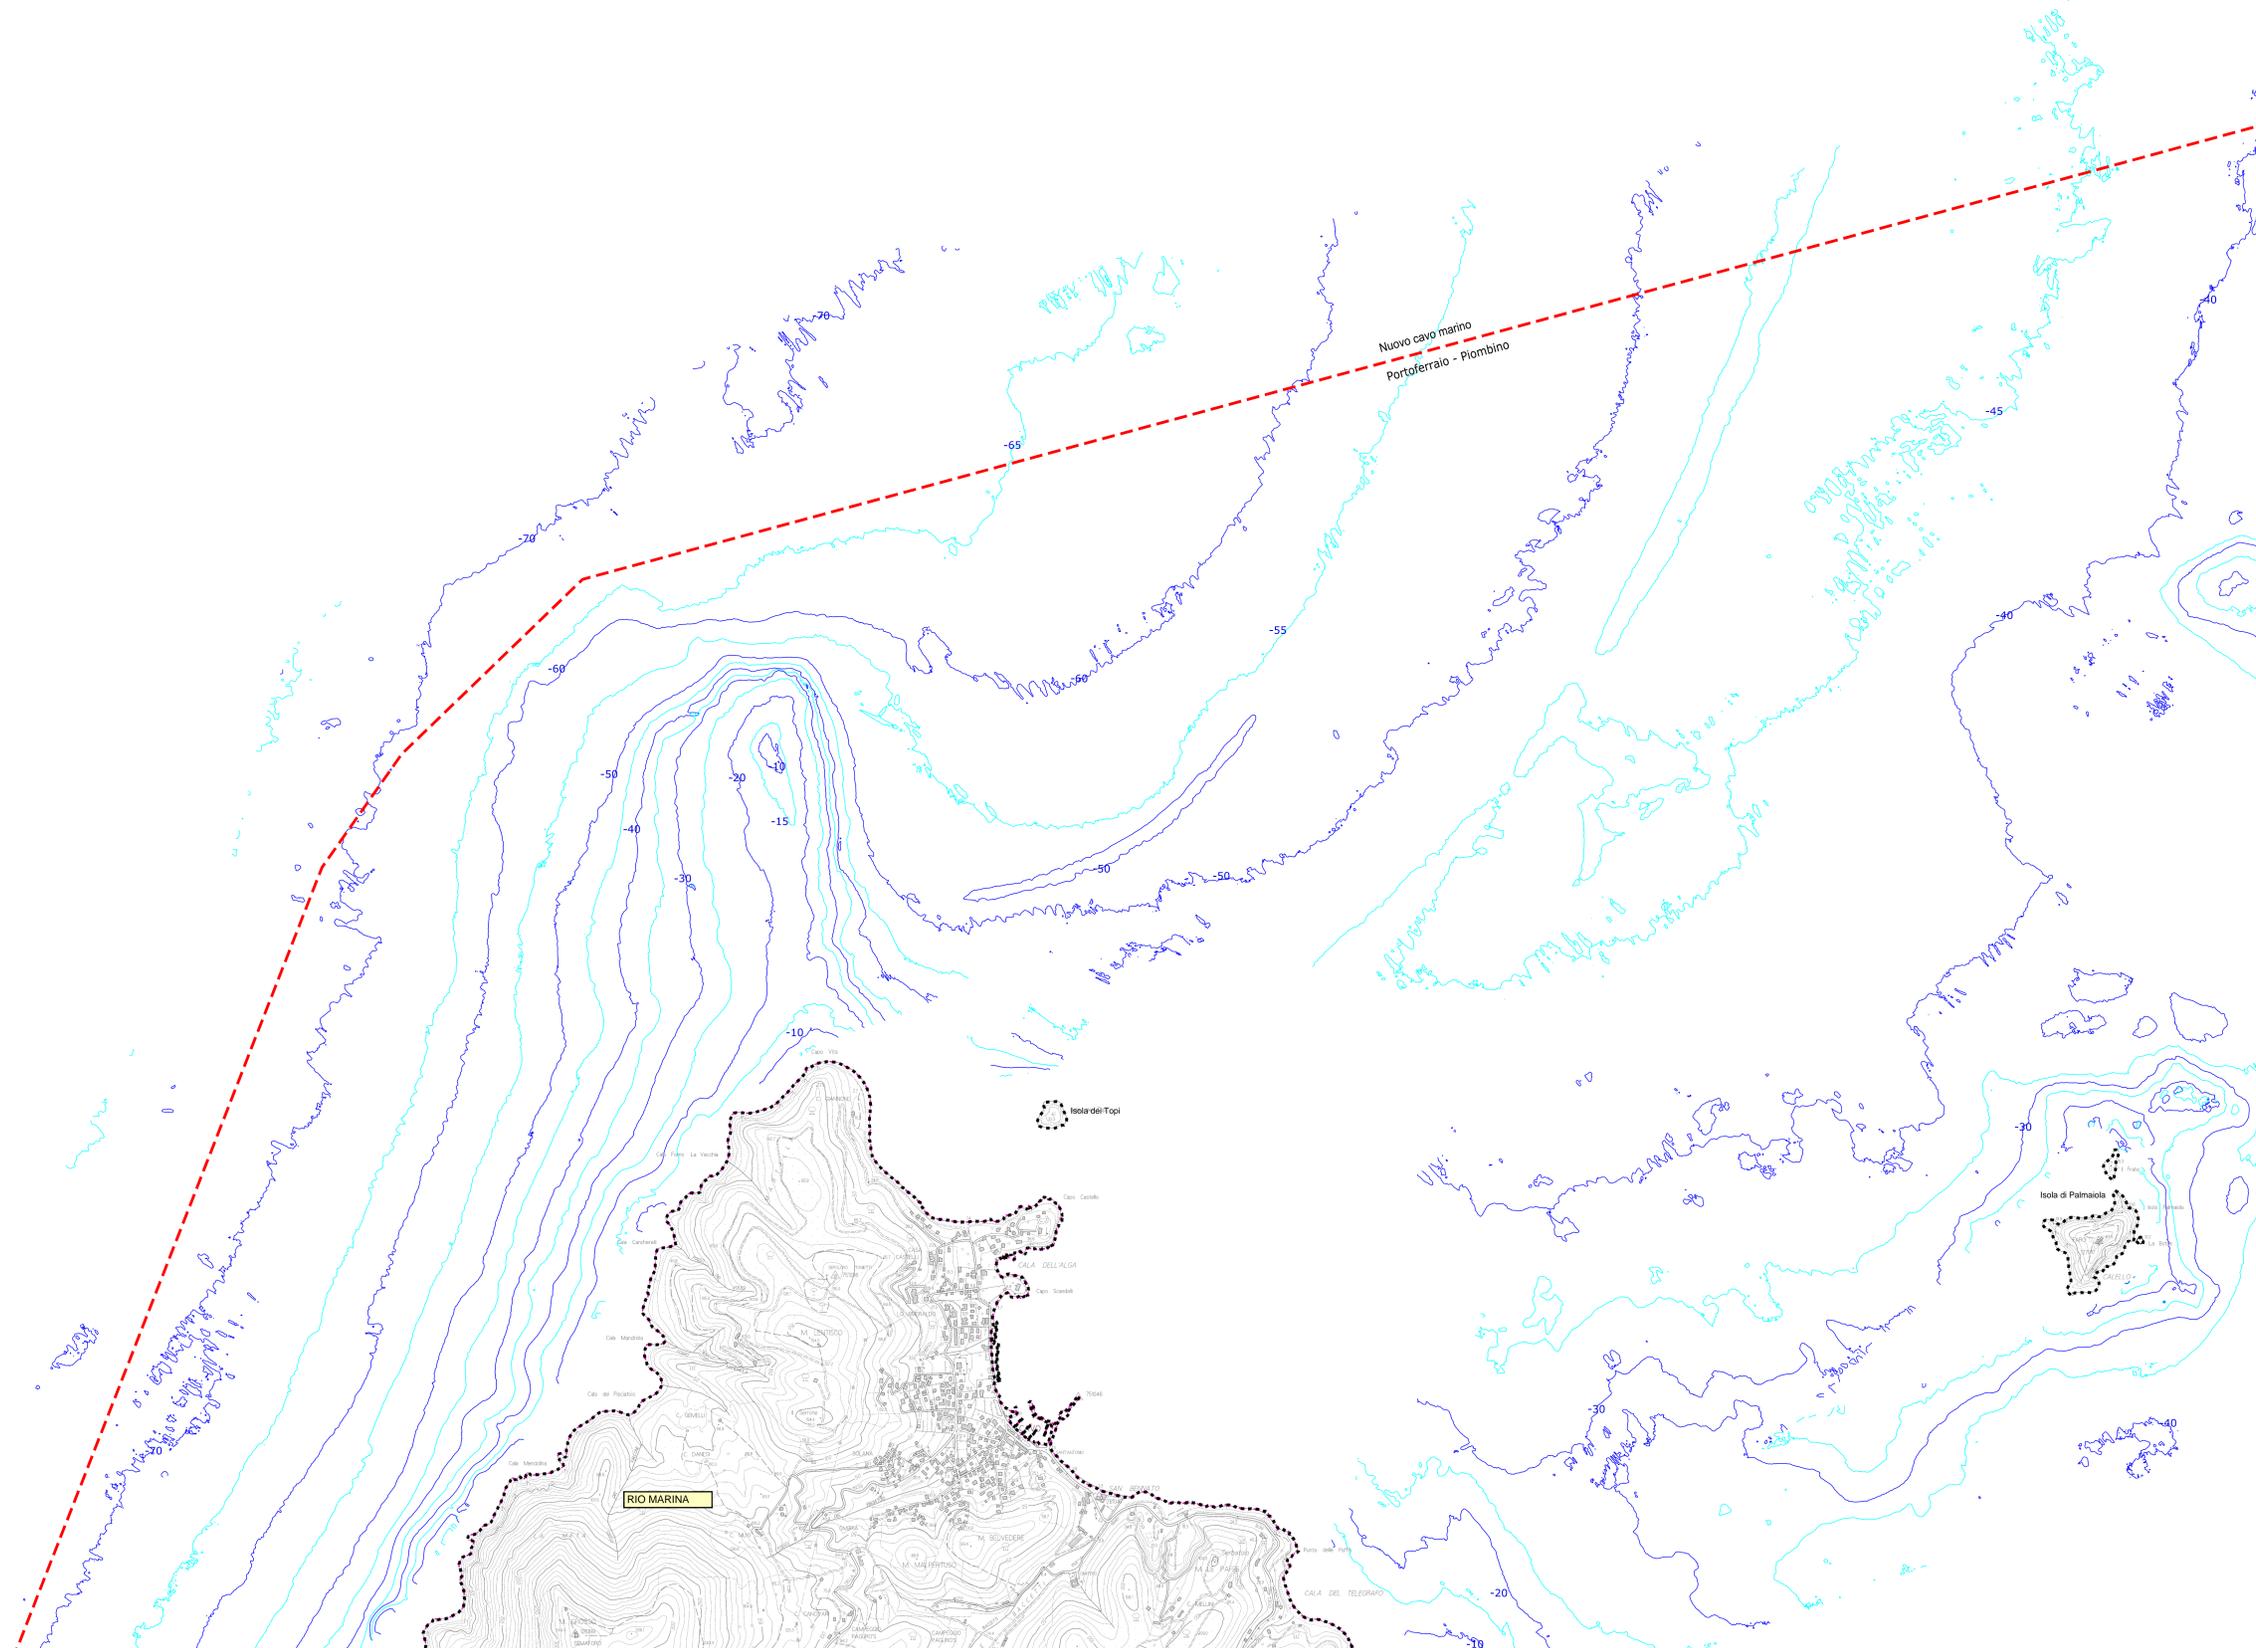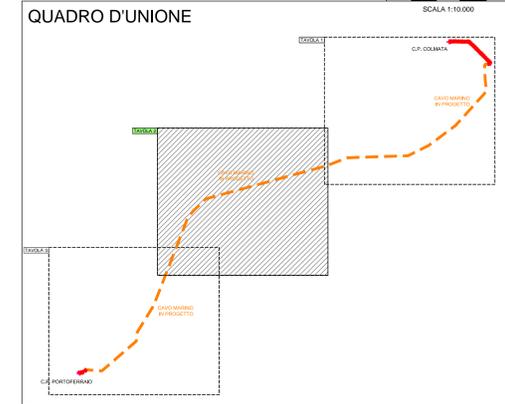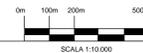

REVISIONI		CODIFICA DELL'ELABORATO	
01	06/2015	Revisione	
02	04/2015	Firma emissoria	
N.	DATA	DESCRIZIONE	ELABORATO
			VERIFICATO
			APPROVATO
PROGETTO <b>DEDR11018BSA00462</b>		TITOLO <b>NUOVO COLLEGAMENTO A 132 KV FRA L'ISOLA D'ELBA E IL CONTINENTE</b>	
RICEVUTO DAL DOC. TERNA		CLASSIFICAZIONE DI SICUREZZA <b>STUDIO DI IMPATTO AMBIENTALE PLANIMETRIA DI PROGETTO</b>	
NOME DEL FILE DEDR11018BSA00462.dwg	SCALA CAD 1 unità = 1 mt.	FORMATO A0	SCALA 1:10.000
			FOGLIO 2 / 3

Questo documento contiene informazioni di proprietà Terna S.p.A. e deve essere utilizzato esclusivamente dal beneficiario in relazione alla finalità per la quale è stato fornito. È vietata qualsiasi forma di riproduzione o di divulgazione senza l'esplicito consenso di Terna S.p.A.  
This document contains information proprietary to Terna S.p.A. and it will have to be used exclusively for the purposes for which it has been furnished. Whichever form of spreading or reproduction without the written permission of Terna S.p.A. is prohibited.