



LEGENDA

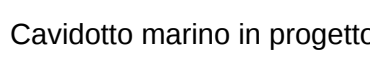


Batimetria (equidistanza 5 metri)

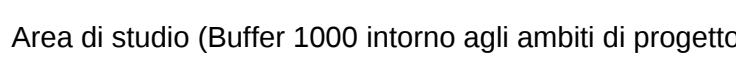

Limiti amministrativi


..... Limite comunale

— — — — Limite provincial

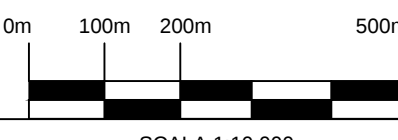


SCALA 1:10.000

QUADRO D'UNIONE

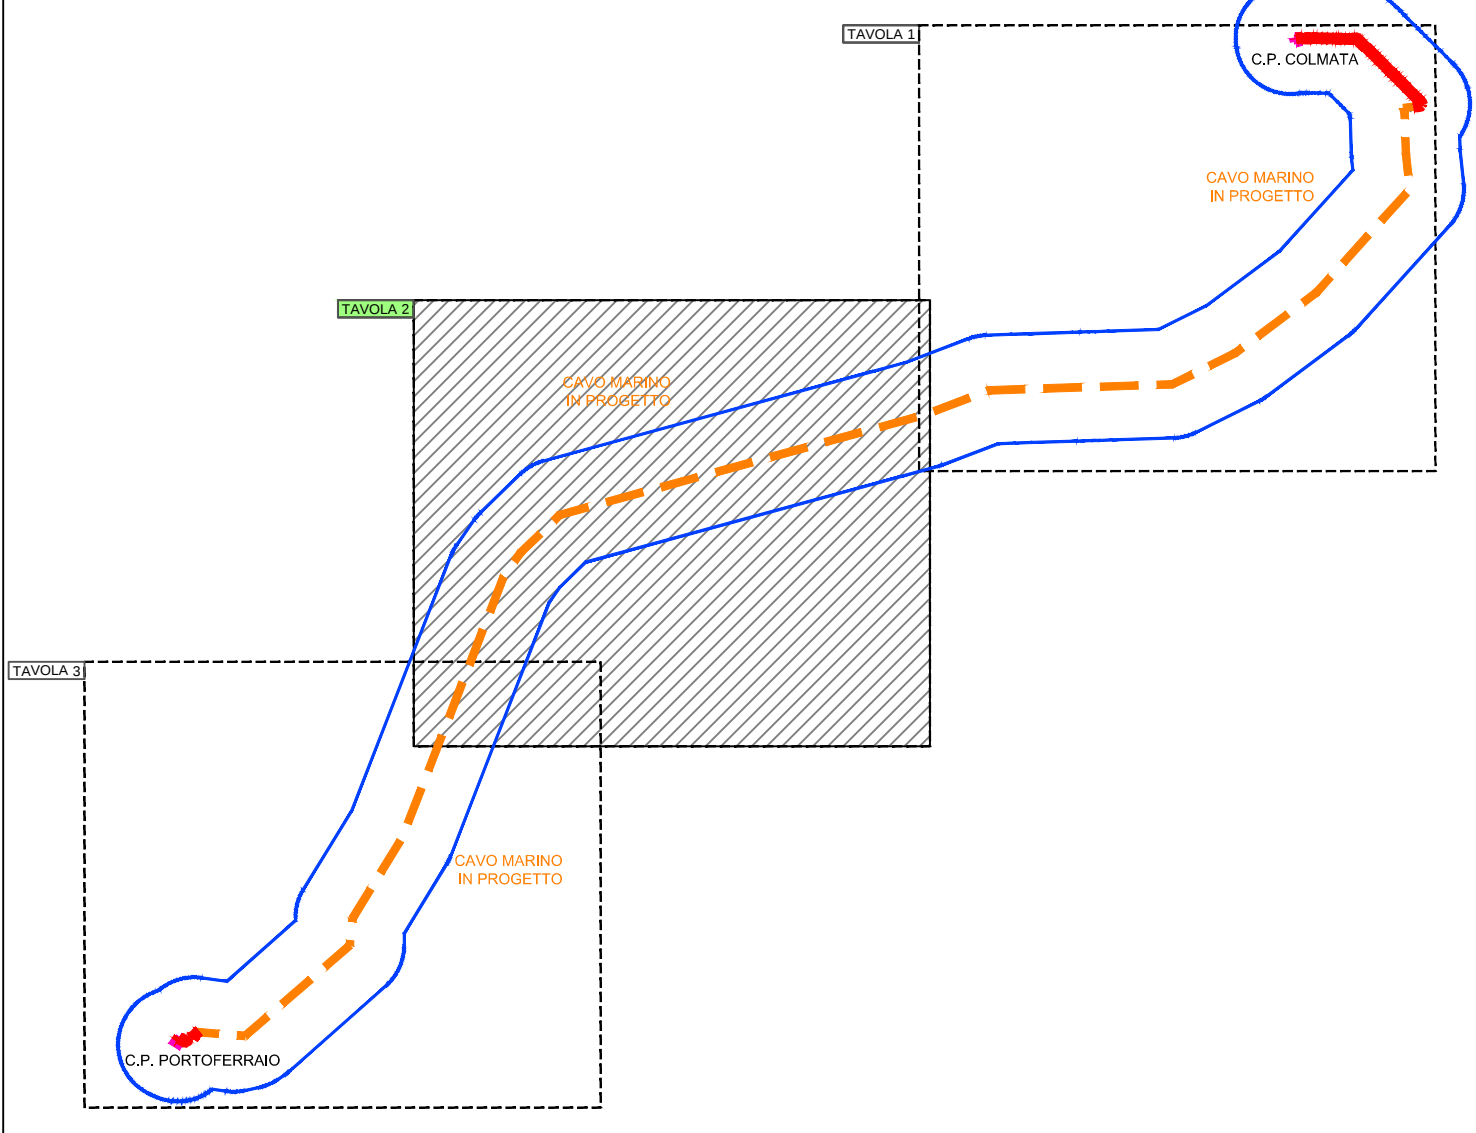

PRESENZE ARCHEOLOGICHE: NON RILEVATE

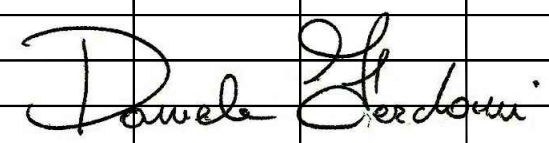REVISIONI								
	01	05/05/15	Revisione		M. Rinaldi - L. Mori	L. Magagnoli	N. Pinabene	
	02	04/05/15	Prima emissione		A. Pizzarello	L. Magagnoli	INCONTRO SANI	
	N.	DATA	DESCRIZIONE		M. Rinaldi - L. Mori	L. Magagnoli	N. Pinabene	
					ELABORATO	VERIFICATO	APPROVATO	



DEDR11018BSA00448

CODIFICA DELL'ALBERATO

Terna Rete Italia

TERNA GROUP

PROGETTO	TITOLO
RICAVATO DAL DOC. TERNA	NUOVO COLLEGAMENTO 132 KV FRA L'ISOLA D'ELBA E IL CONTINENTE

RELAZIONE ARCHEOLOGICA PRELIMINARE

Scavi delle forme archeologiche, dei vincoli

NOME DEL FILE	SCALA CAD	FORMATO	SCALA	FUSO
DEDR11018BSA00448.dwg	1 unit = 1 mt.	A0	1 : 10.000	2 / 3

Questo documento contiene informazioni di proprietà Terna S.p.A. e deve essere utilizzato esclusivamente dal destinatario in relazione alle finalità per le quali è stato ricevuto. È vietata qualsiasi forma di riproduzione o di divulgazione senza l'esplicito consenso di Terna S.p.A.

This document contains information proprietary to Terna S.p.A., and it will have to be used exclusively for the purposes for which it has been furnished. Whichever shape of spreading or reproduction without the written permission of Terna S.p.A. is prohibita.