




SEZIONE LONGITUDINALE

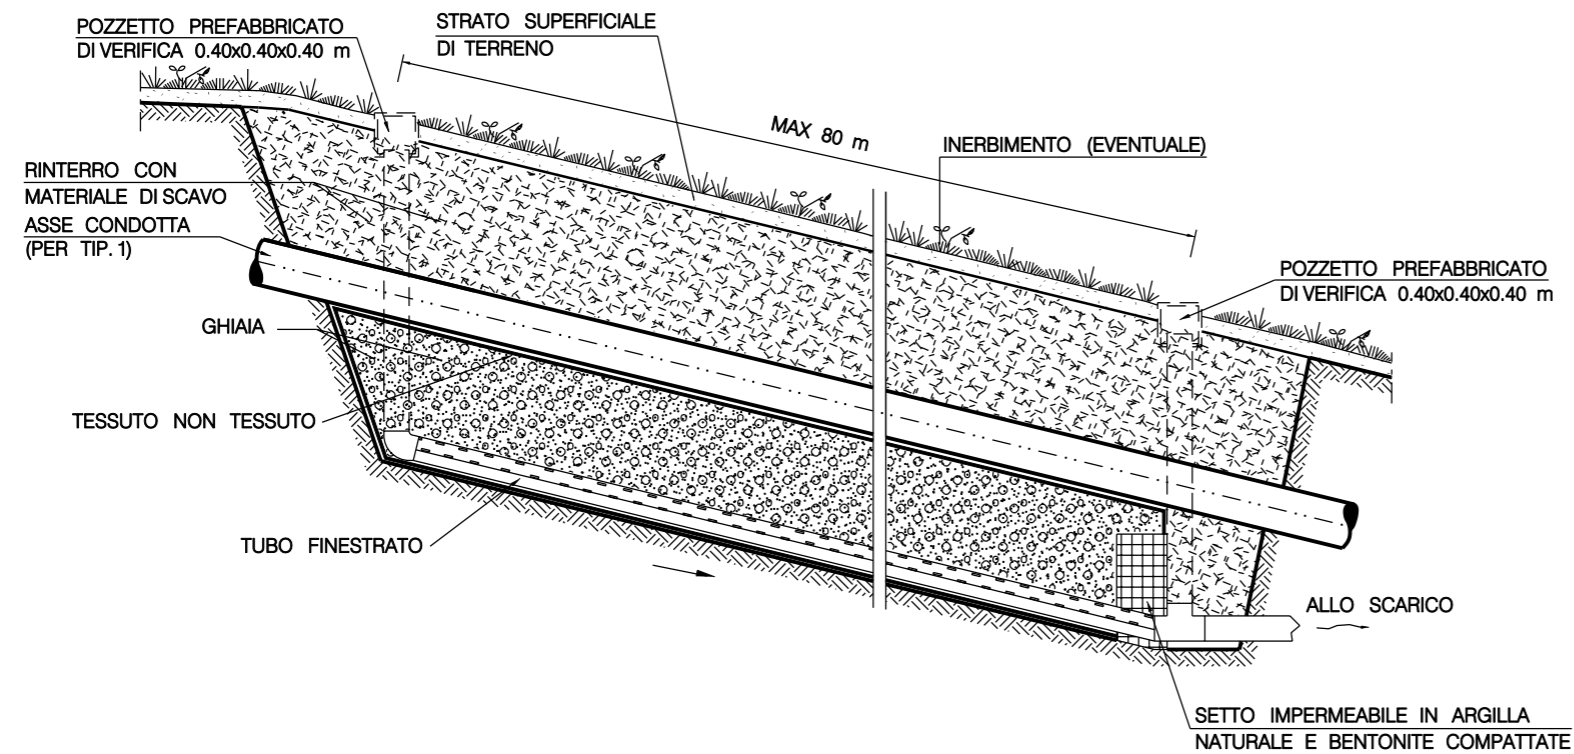

SEZIONE TRASVERSALE

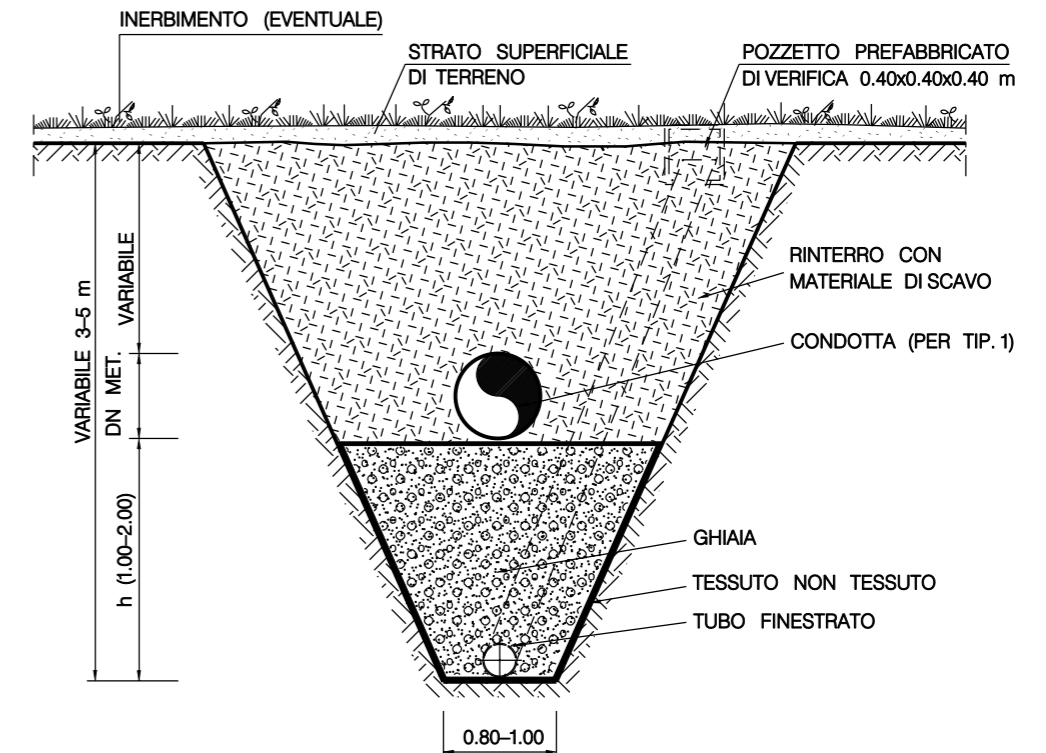

TUBO FINESTRATO

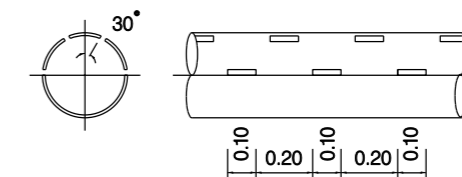

TIPOLOGIA	
1	Trincea drenante sottocondotta
2	Trincea drenante fuoricondotta

SCHEMA DIMENSIONALE	h (m)	∅ TUBO FINESTRATO (mm)
A	1.00	100
B	1.50	200
C	2.00	200

0	FEBBR. '08	EMISSIONE	GUIDOTTI	CASATI	RICCI
Rev.	DATA	DESCRIZIONE	ELABORATO	VERIFICATO	APPROVATO
		PROGETTISTA		COMMESSA 668010	UNITA' N. 000
METANODOTTO: MELILLI - BRONTE			DIS. N. LC-D-83407		
DN 1200 (48") P=75 bar			REVISIONE 0		
TRINCEA DRENANTE			FG. DI		
			SCALA		