




PROSPETTO

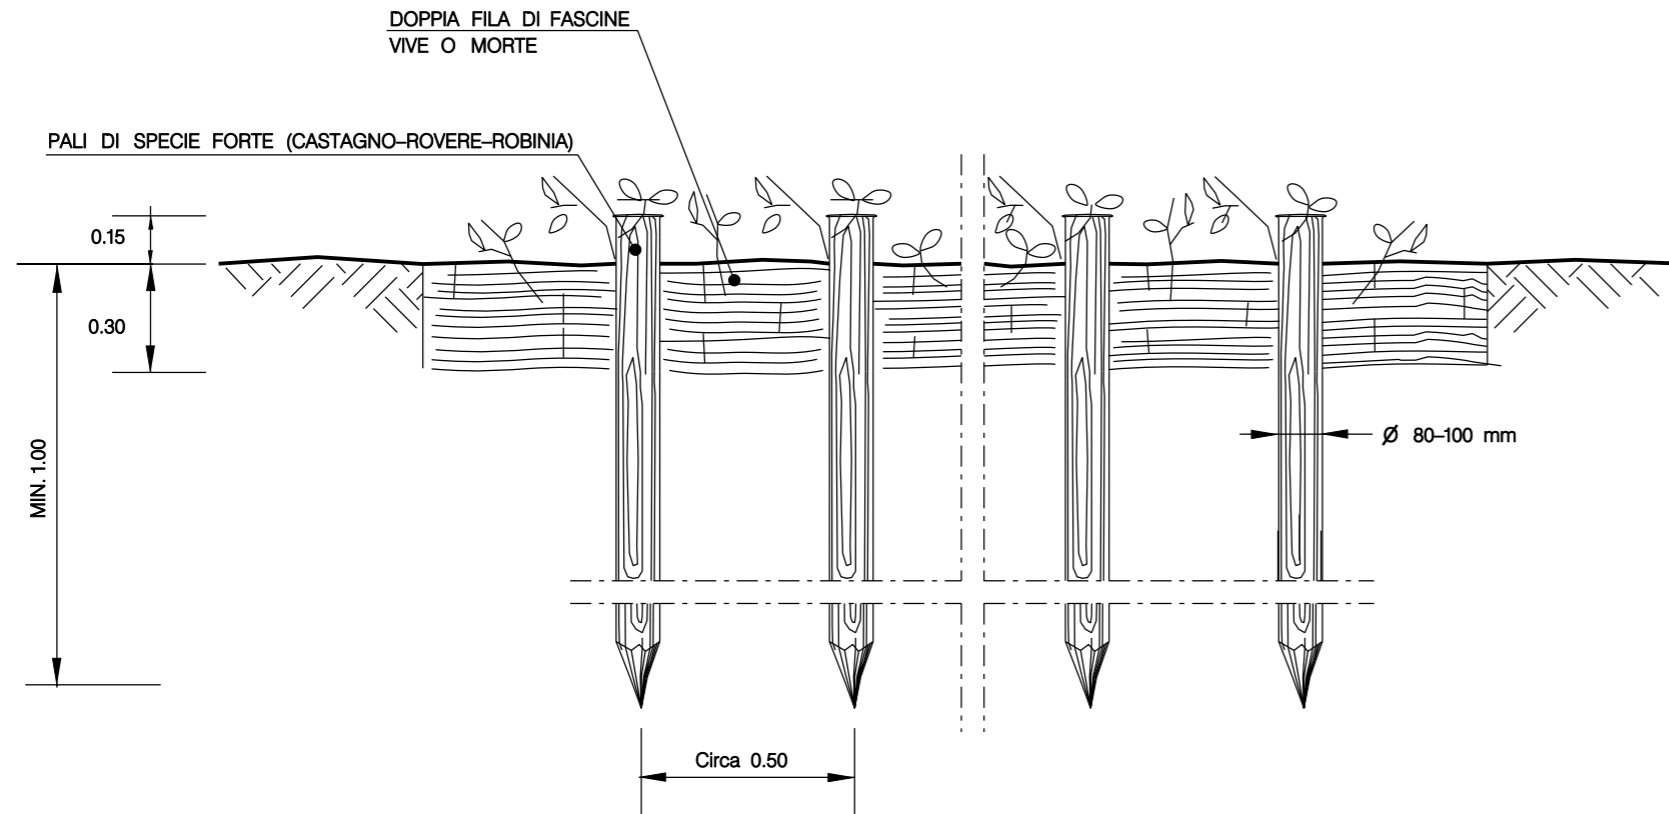

SEZIONE

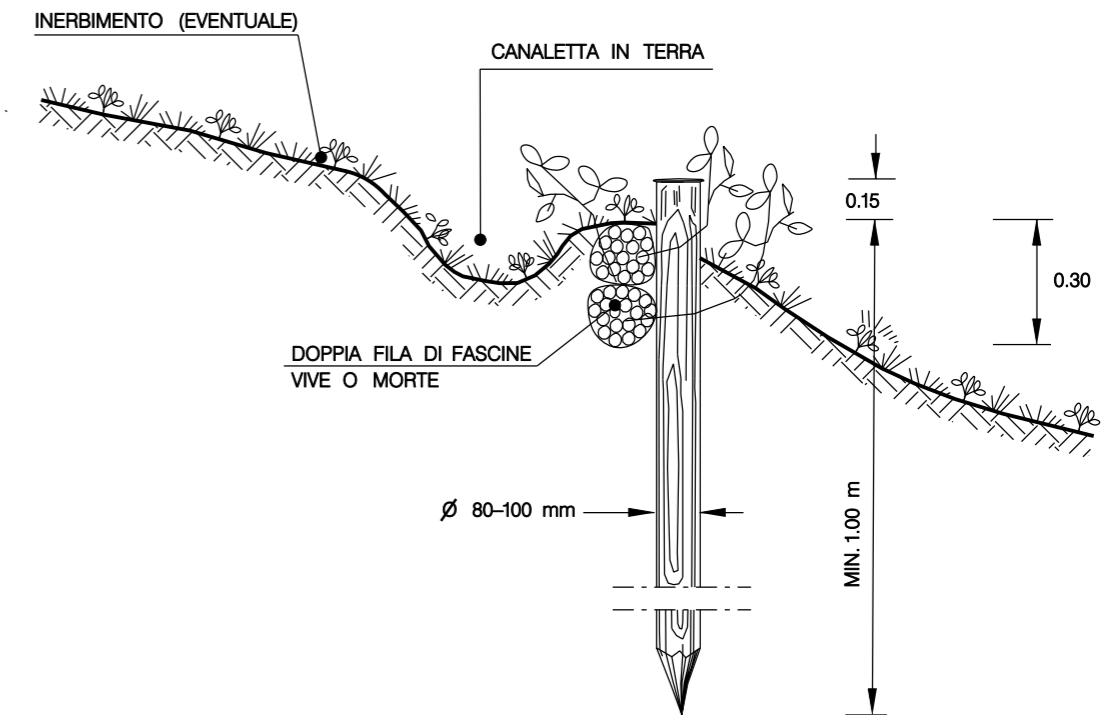

SCHEMI PLANIMETRICI

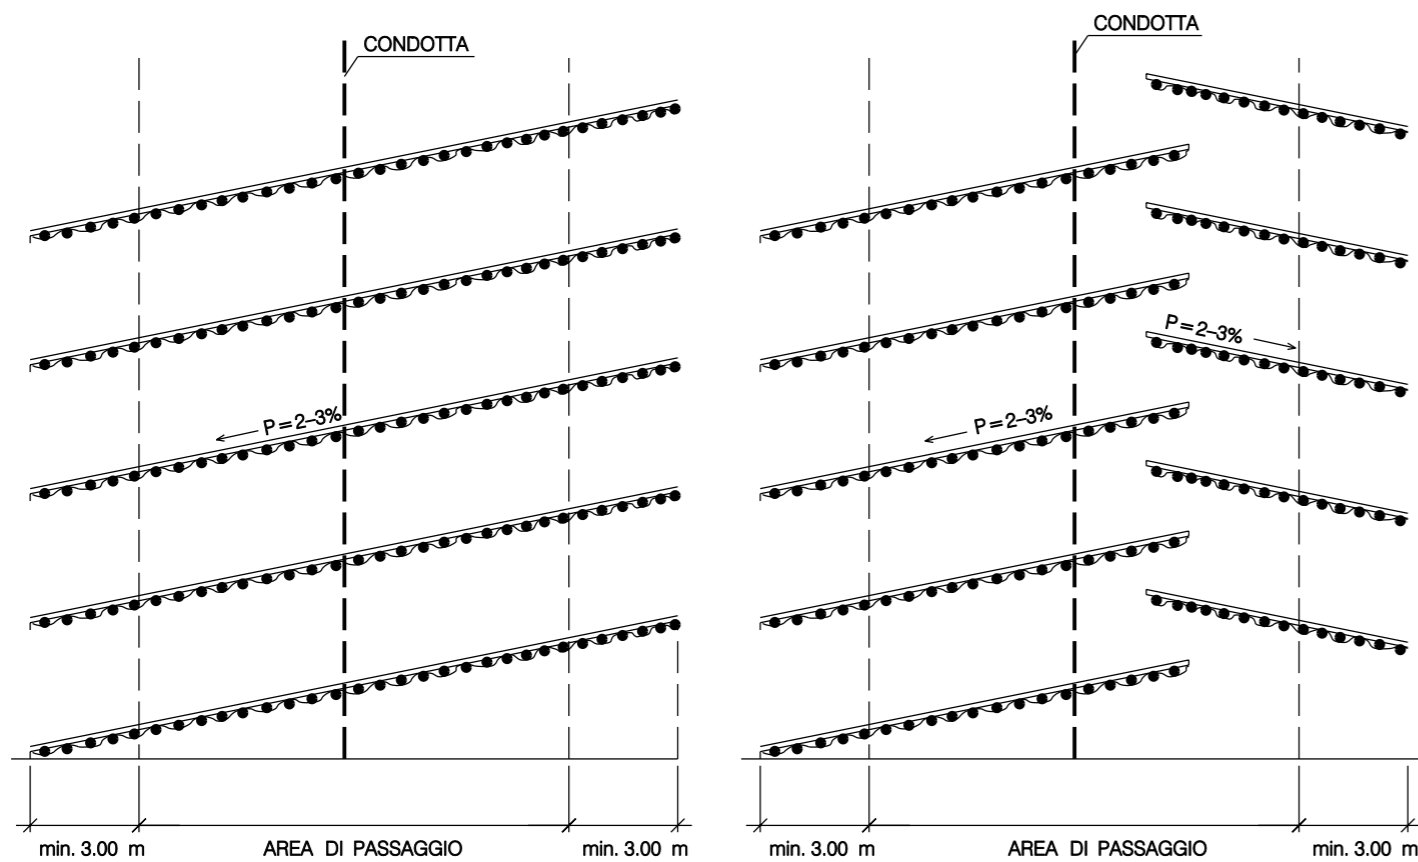

INTERASSE (I)
AL VARIARE DELLA PENDENZA

PENDENZE LONGITUDINALI (%)	INTERASSE FASCINATE (m)
< 60 %	SOLO IN CASI PARTICOLARI
60 % - 80 %	20 - 15
80 % - 100 %	15 - 10
> 100 %	10 - 6

0	FEBBR. '08	EMISSIONE	GUIDOTTI	CASATI	RICCI
Rev.	DATA	DESCRIZIONE	ELABORATO	VERIFICATO	APPROVATO
		PROGETTISTA		COMMESSA 668010	UNITA' N. 000
METANODOTTO: MELILLI - BRONTE			DIS. N. LC-D-83418		
DN 1200 (48") P=75 bar			REVISIONE 0		
CANALETTE IN TERRA PROTETTE DA GRATICCI DI FASCINATE VERDI (FASCINATE)			FG. DI		
			SCALA		