


# LEGENDA

- Linee aeree 380KV esistenti
- Linee aeree 200 KV cc esistenti
- Linee aeree ed in cavo 132 KV esistenti
- Linea in cavo 132 KV Elba Continente in progetto

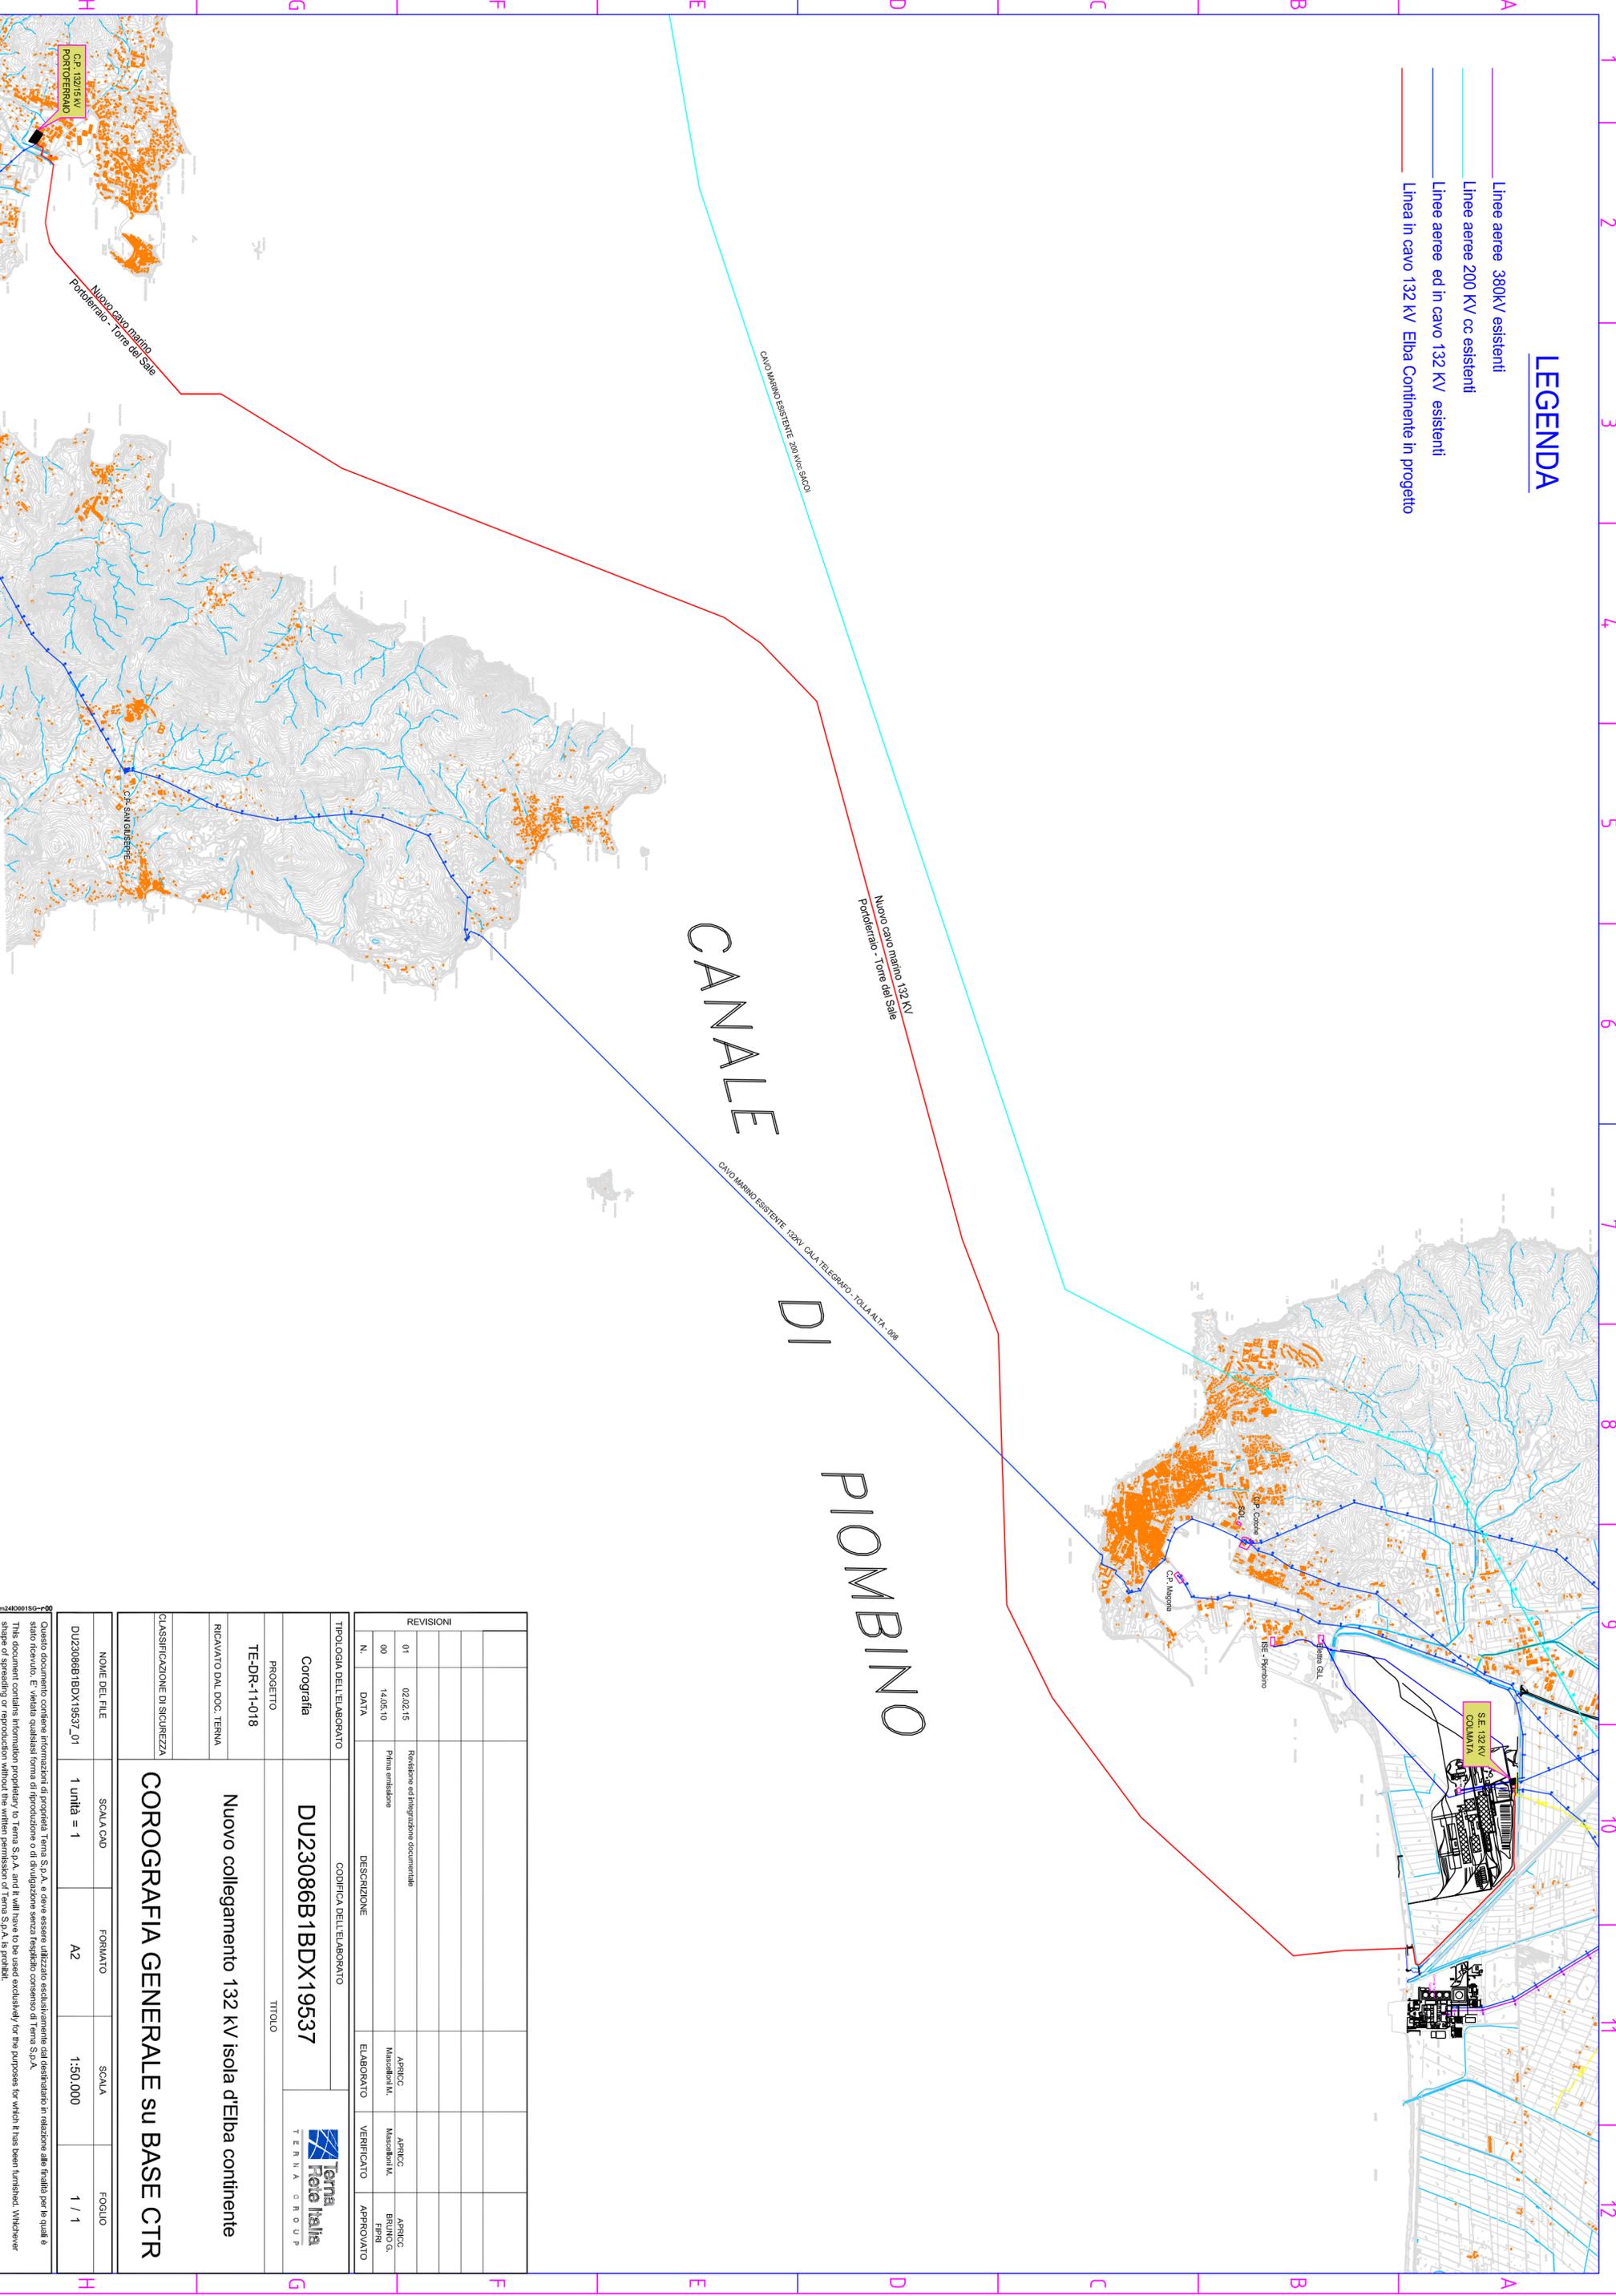

# CANALE DI PIOMBINO

REVISIONI		DESCRIZIONE	
N.	DATA	ELABORATO	VERIFICATO
01	02.02.16	APPRICC Mascello M.	APPRICC Mascello M.
00	14.05.10	PRIMA EMISSIONE	BRUNO G. FRISI

TIPOLOGIA DELL'ELABORATO		CODIFICA DELL'ELABORATO	
Corografia		DU23086B1BDX19537	
PROGETTO		TITOLO	
TE-DR-11-018		Nuovo collegamento 132 KV isola di Elba continente	
RICAVATO DAL DOC. TERNA		COROGRAFIA GENERALE su BASE CTR	
CLASSIFICAZIONE DI SICUREZZA			
NOME DEL FILE	SCALA CAD	FORMATO	SCALA
DU23086B1BDX19537_01	1 unità = 1	A2	1:50.000
			FOGLIO
			1 / 1

Questo documento contiene informazioni di proprietà Terma S.p.A. e deve essere utilizzato esclusivamente dal destinatario in relazione alle finalità per le quali è stato ricevuto. È vietata qualsiasi forma di riproduzione o di divulgazione senza il permesso scritto di Terma S.p.A.

This document contains information proprietary to Terma S.p.A. and it will have to be used exclusively for the purposes for which it has been furnished. Whichever shape of spreading or reproduction without the written permission of Terma S.p.A. is prohibited.



24000150-R-00