LEGENDA

- Nuovo linea 132 KV in cavo in progetto
- Strade esistenti
- Linee aeree 380kV esistenti
- Linee aeree 132 KV esistenti

Studio Tecnico Topografico Geom. MARIO MASCETTONI

BASTIA UMBRA (PG)
Viale Umbria,7
Tel. 0758004756
Mob.3351380539
email mascetopografico@libero.it

REVISIONI					
01	02/02/15	Revisione ed Integrazione progettuale	M.Mascettoni	M. Mascettoni	APRICC
00	14.05.10	Prima Emissione	M.Mascettoni	M.Mascettoni	BRUNO G. FIPRI
N.	DATA	DESCRIZIONE	ELABORATO	VERIFICATO	APPROVATO

TIPOLOGIA DELL'ELABORATO	CODIFICA DELL'ELABORATO
Corografia	DU23086B1BDX1934
PROGETTO	TITOLO
TE-DR-11-018	NUOVO COLLEGAMENTO A 132 kV TRA L'ISOLA D'ELBA E IL CONTINENTE
RICAVATO DAL DOC. TERNA	
CLASSIFICAZIONE DI SICUREZZA	COROGRAFIA ATTRAVERSAMENTI – TRATTI TERRESTRI

Terna Rete Italia — TERNA GROUP

NOME DEL FILE	SCALA CAD	FORMATO	SCALA	FOGLIO
DU23086B1BDX19534_01	1 unità = 1	297 x 840	1:10.000	1 / 1

Questo documento contiene informazioni di proprietà Terna S.p.A. e deve essere utilizzato esclusivamente dal destinatario in relazione alle finalità per le quali è stato ricevuto. E' vietata qualsiasi forma di riproduzione o di divulgazione senza l'esplicito consenso di Terna S.p.A.

This document contains information proprietary to Terna S.p.A. and it will have to be used exclusively for the purposes for which it has been furnished. Whichever shape of spreading or reproduction without the written permission of Terna S.p.A. is prohibit.

Isola d'Elba - Portoferraio

rifer	Descrizione	Ente Proprietario
1	n° 3 linee MT in Cavo Interrato	ENEL S.p.A.
2	Fosso di Riondo	Comune di Portoferraio
3	Strada comunale della Ferriera	Comune di Portoferraio

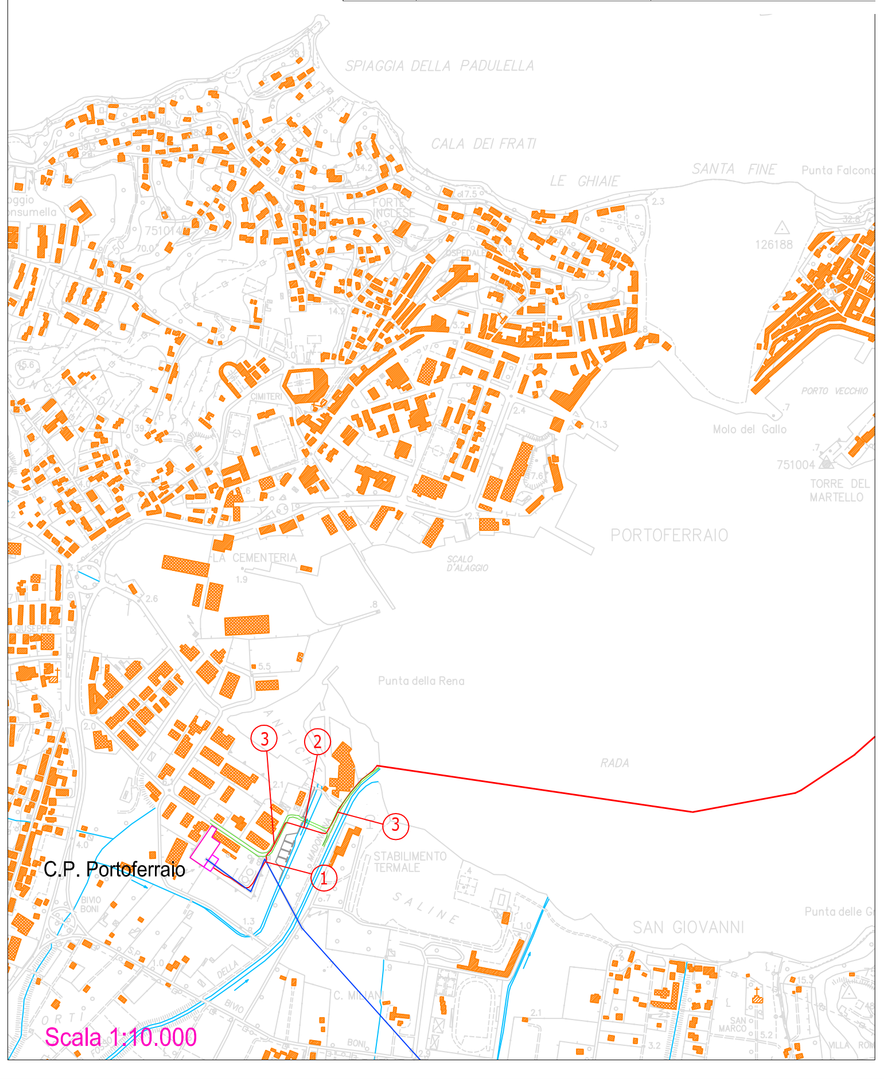

Scala 1:10.000

Continente - Colmata

rif	Descrizione	Ente Proprietario
8	Fosso Tombolo	Demanio dello Stato Opere di Bonifica
9	Tubazione idrica DN 400	Lucchini SpA
10	Tubazione di scolo H2O	Comune di Piombino
11	Tubazione idrica DN 600	Lucchini SpA
12	Linea elettrica 10 kV	Lucchini SpA
13	Linea Telecom Cavo Aereo	Telecom S.p.A.
14	Metanodotto SNAM 70 bar	SNAM Rete Gas S.p.A
15	Metanodotto SNAM 12 bar	SNAM Rete Gas S.p.A
16	Linea Telecom Cavo Aereo	Telecom S.p.A.
17	Linea Telecom Cavo Aereo	Telecom S.p.A.

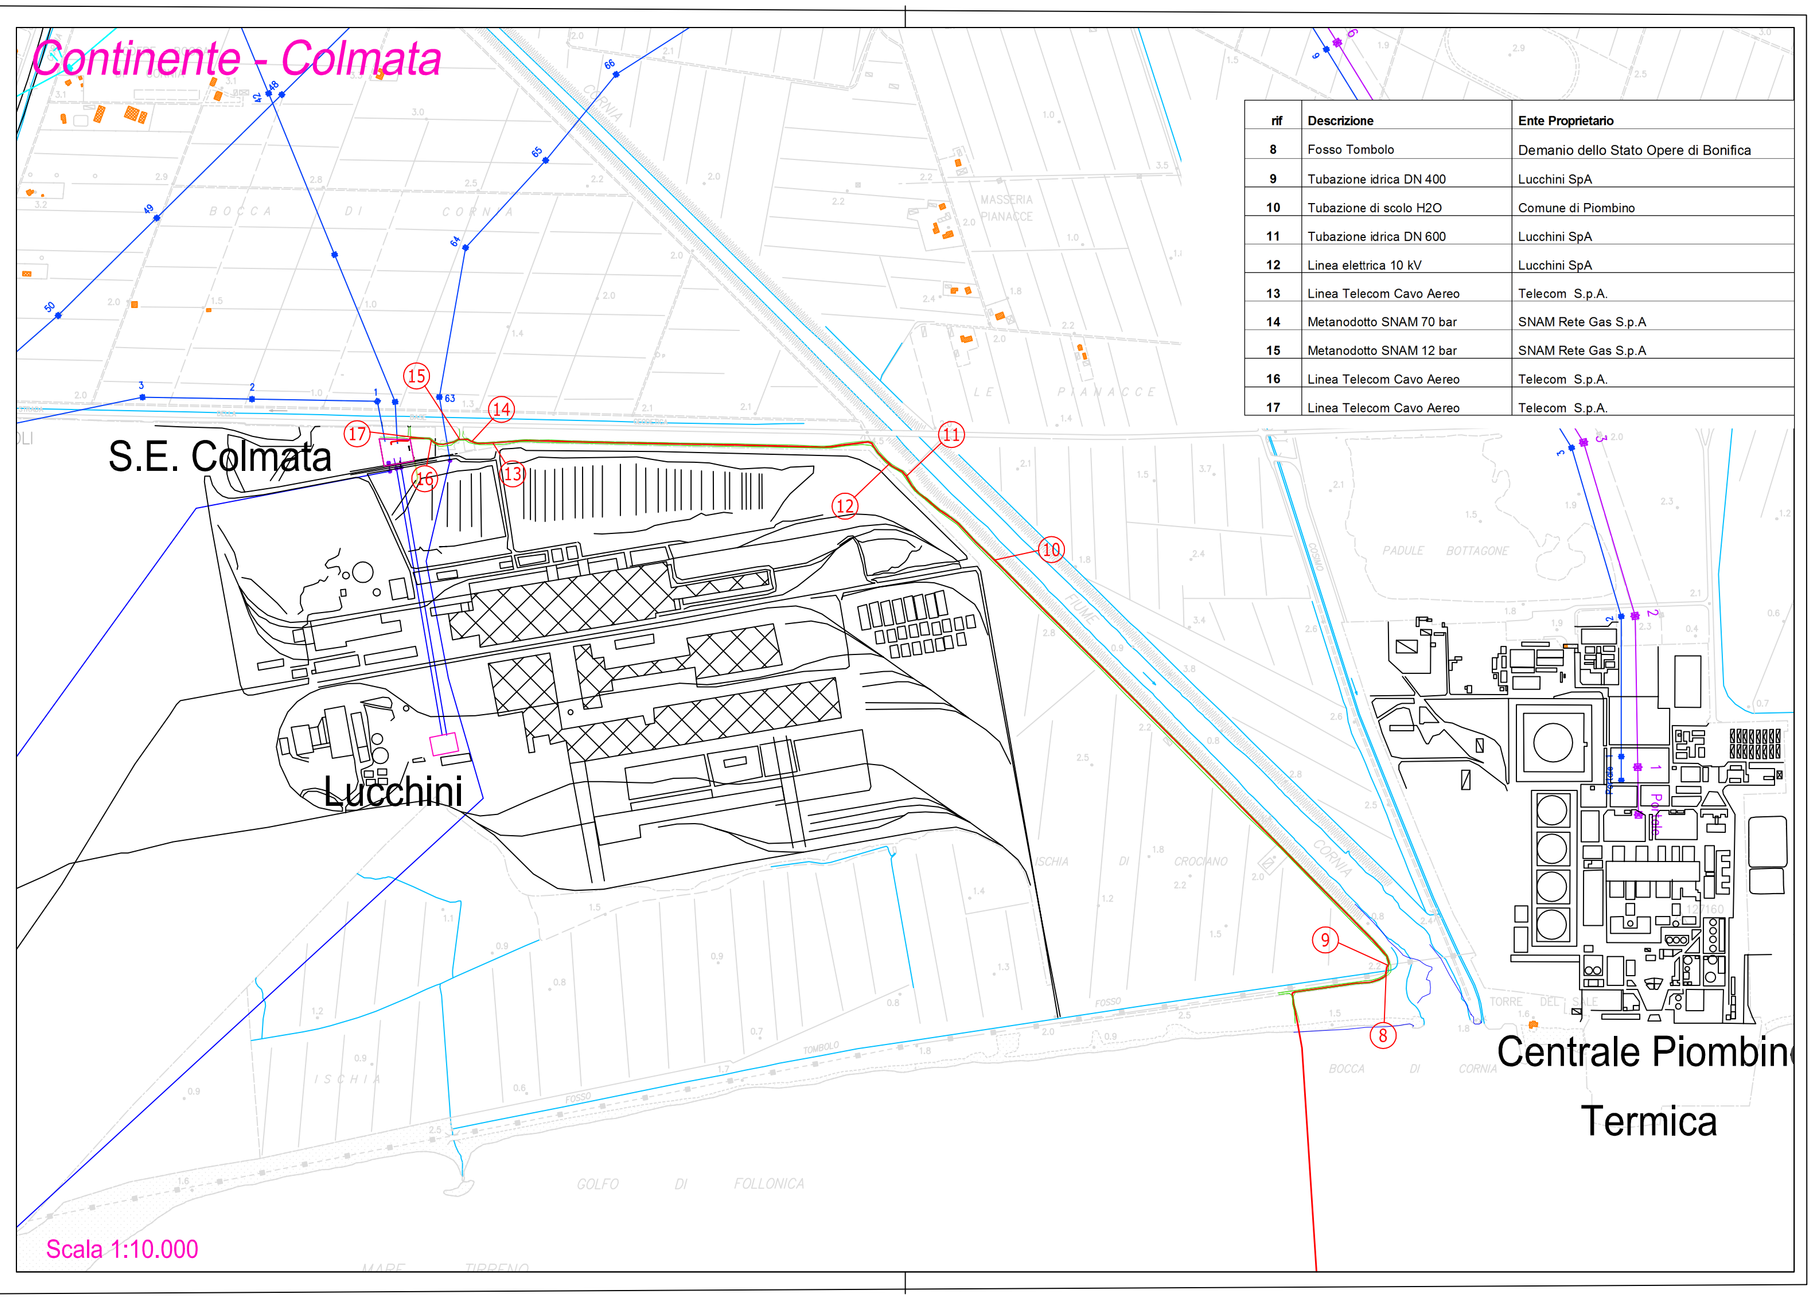

Scala 1:10.000