

**LEGENDA**

- Aree potenzialmente soggette al vincolo preordinato all'asservimento
- Tracciato linea 132 kV in cavo interrato
- Numero ditta Catastale
- Buca giunti


Studio Tecnico  
Topografica  
Geom.  
MARIO  
MASCHELLONI

BASTIA\_UMBRA (PG)  
Viale Umbria, 7  
Tel. 075/9504756  
Mob. 3351390539  
email: mascetopografico@libero.it

REVISIONI	DATA	DESCRIZIONE	ELABORATO	VERIFICATO	APPROVATO
01	02.02.15	Seconda emissione	Mascelloni M.	Mascelloni M.	APRIFIC
00	14.05.10	Prima Emissione	Mascelloni M.	Mascelloni M.	BRUNO G. IPPRI

TIPOLOGIA DELL'ELABORATO		CODIFICA DELL'ELABORATO		
Planimetria Catastale		DU23086B1BDX19539		
PROGETTO		TITOLO		
TE-DR-11-018		Nuovo collegamento a 132 kV fra l'isola d'Elba e il continente		
RICAVATO DAL DOC. TERNA		Planimetria Vincolo Preordinato all'Asservimento COMUNE DI PORTOFERRAIO		
CLASSIFICAZIONE DI SICUREZZA				
NOME DEL FILE	SCALA CAD	FORMATO	SCALA	FOGLIO
DU23086B1BDX19539_00	1 unità = 1	297 x 630	1:2.000	1 / 1

Questo documento contiene informazioni di proprietà Terma S.p.A. e deve essere utilizzato esclusivamente dal destinatario in relazione alle finalità per le quali è stato ricevuto. È vietata qualsiasi forma di riproduzione o di divulgazione senza l'esplicito consenso di Terma S.p.A.  
This document contains information proprietary to Terma S.p.A. and it will have to be used exclusively for the purposes for which it has been furnished. Whichever shape of spreading or reproduction without the written permission of Terma S.p.A. is prohibe.

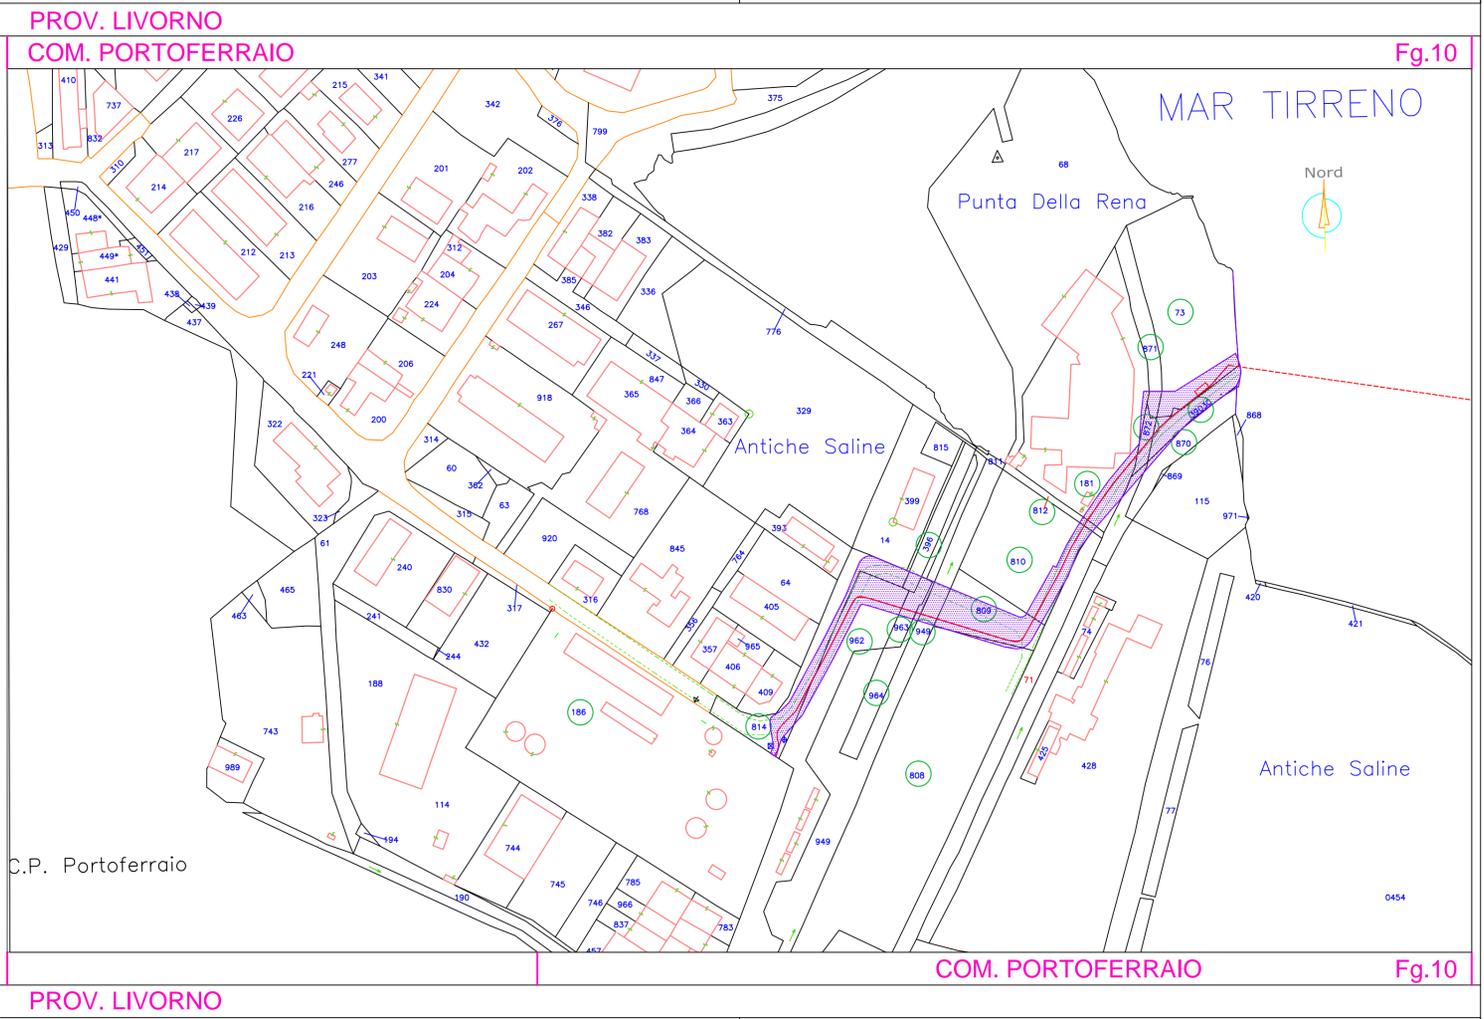

**ELENCO PROPRIETARI PORTOFERRAIO**

	DENOMINAZIONE DITTA	COMUNE	PROV.	FG.	M.A.P.	COLTURA	SEP.	INDENNITA'	INDIRIZZI				
1	ENEL PRODUZIONE S.P.A. con sede in Roma Proprietà per 1000/1000	PORTOFERRAIO	LI	10	186	INCOLT STER	15750						
										10	809	SEMINATIVO 1	1460
2	COMUNE DI PORTOFERRAIO con sede in Portoferraio Proprietà per 1000/1000	PORTOFERRAIO	LI	10	814	INCOLT STER	2843						
										10	964	SEMINATIVO 2	1120
										10	963	ENTE URBANO	640
										10	962	ENTE URBANO	6200
										10	396	SEMINATIVO 2	600
										10	949	ENTE URBANO	6970
3	ESAOM CESA S.P.A. con sede in Parma Proprietà per 1000/1000	PORTOFERRAIO	LI	10	810	SEMINATIVO 1	3490						
										10	812	INCOLT STER	380
										10	808	SEMINATIVO 1	380
										10	181	ENTE URBANO	7211
4	DEMANIO PUBBLICO DELLO STATO RAMO MARINA MERCANTILE con sede in Roma Proprietà per 1000/1000	PORTOFERRAIO	LI	10	872	CANALE BGN	173						
										10	871	CANALE BGN	861
										10	870	CANALE BGN	935
5	DEMANIO DELLO STATO Proprietà per 1000/1000	PORTOFERRAIO	LI	10	73	AREA FAB DM	4813						
										10	39030	INCOLT STER	612