



PLANIMETRIA GENERALE - scala 1:200

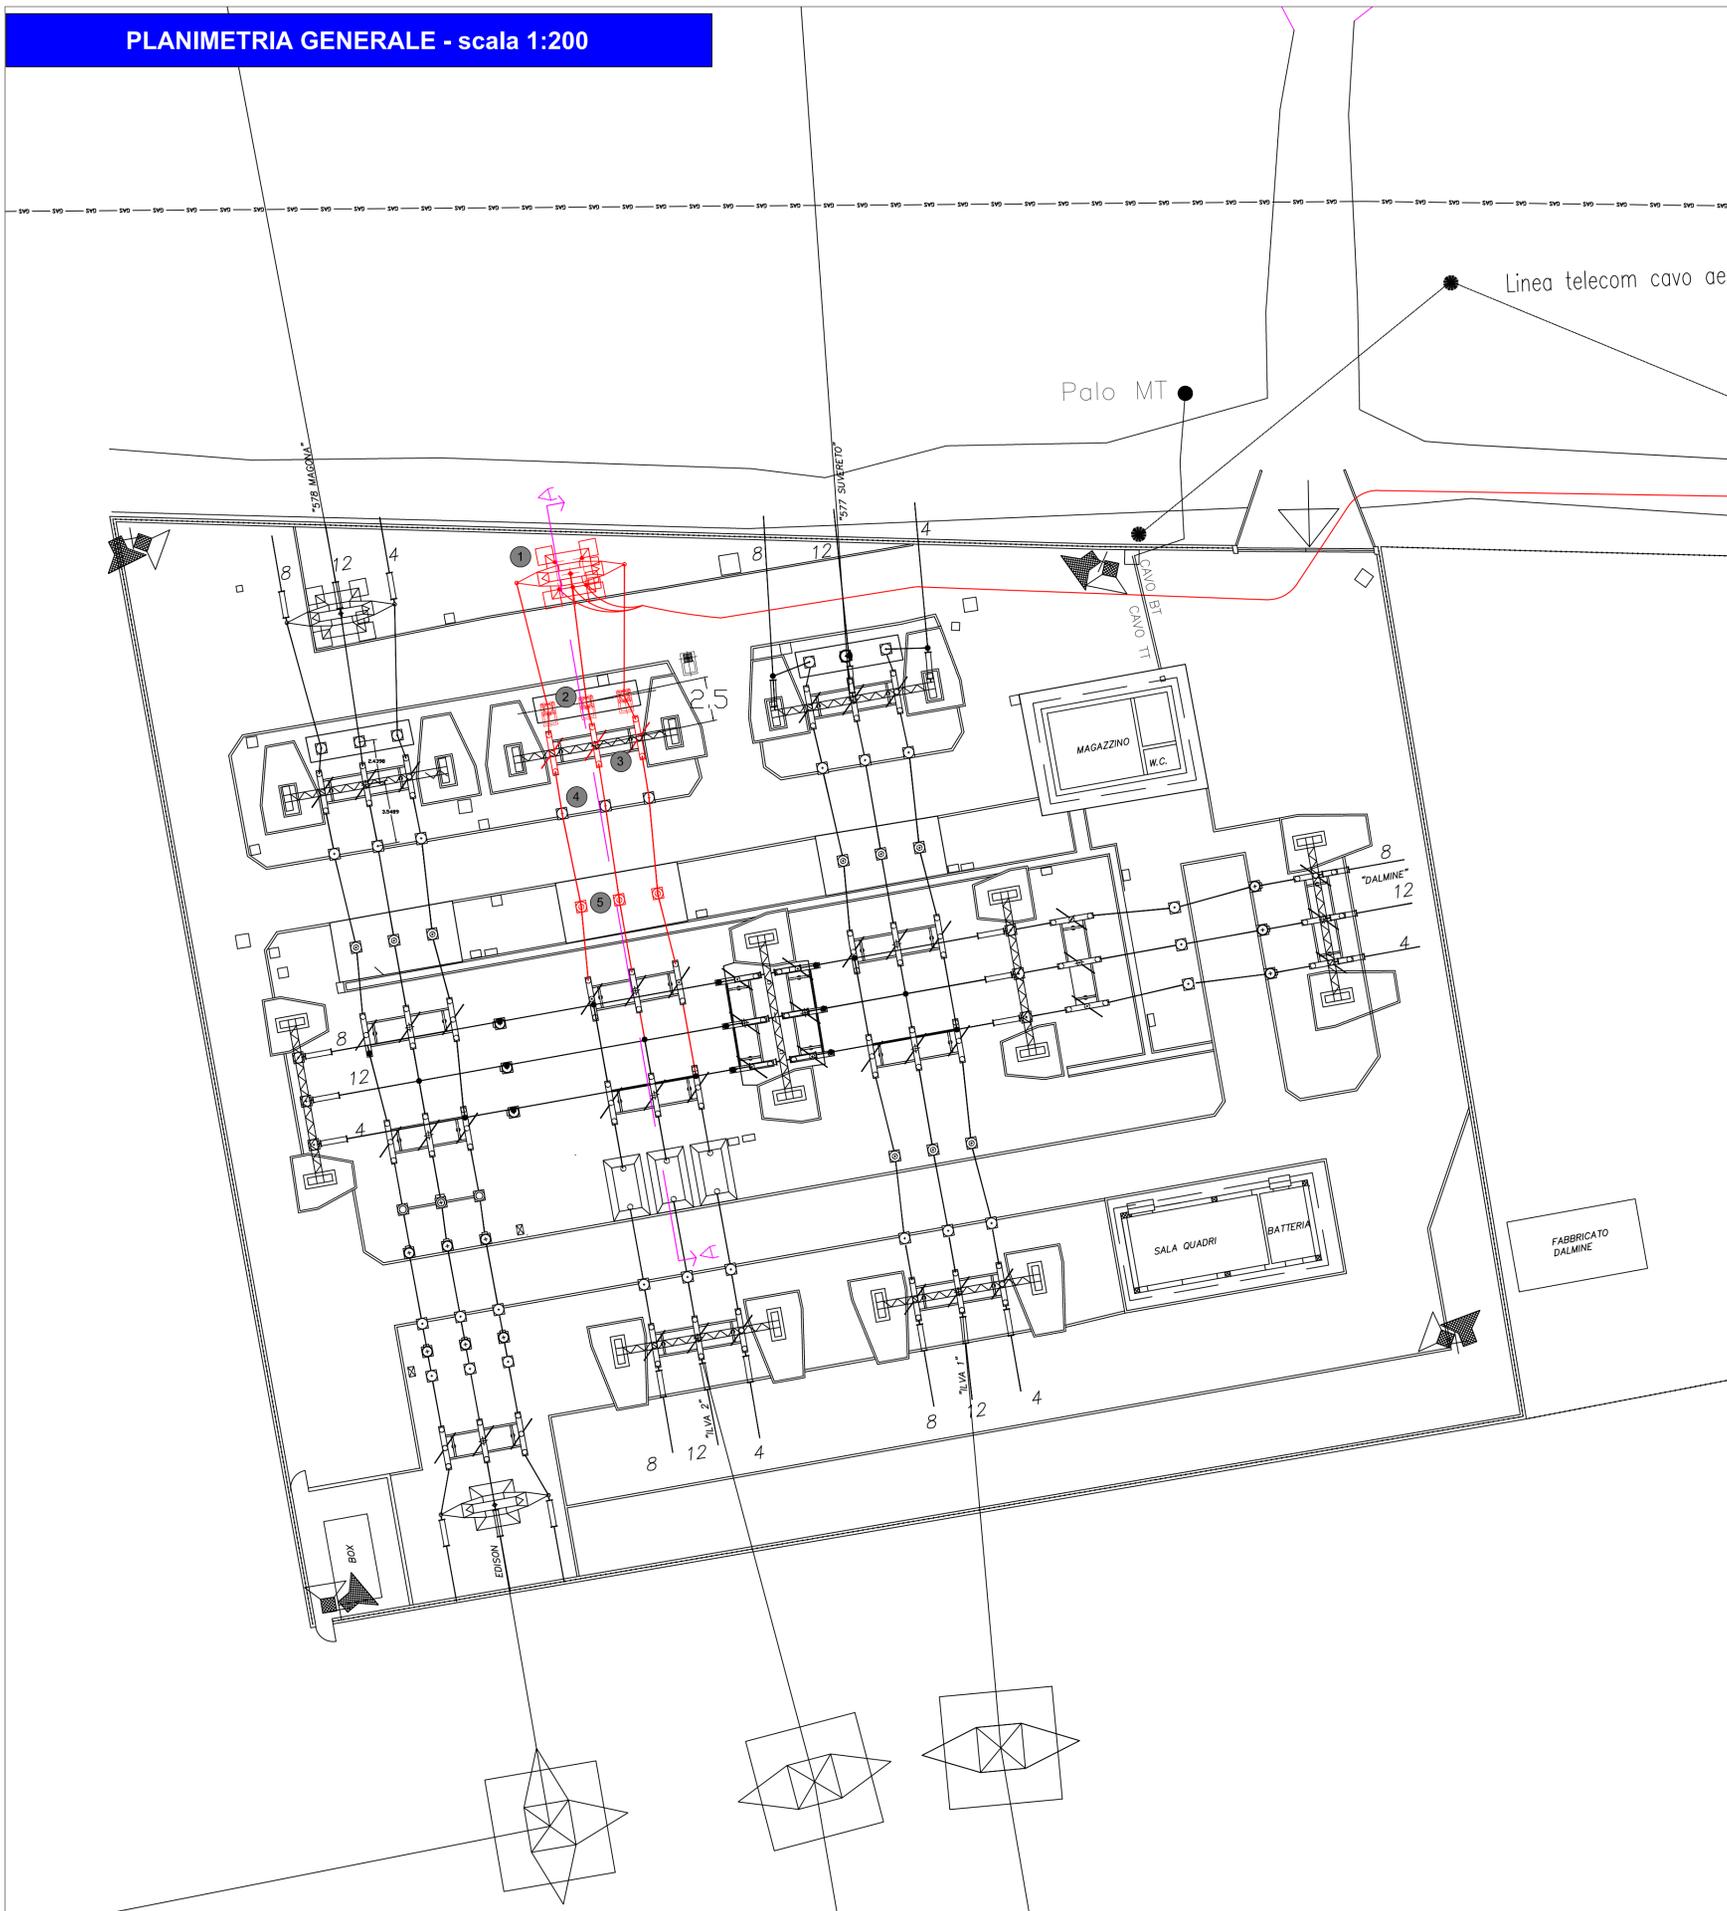


PROFILO A-A - scala 1:200

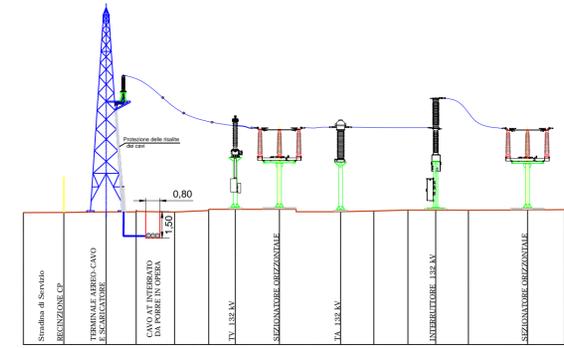

LEGENDA

—	Esistente
—	Nuova realizzazione
1	Nuovo sostegno con isolatore passante aereo-cavo e scaricatore
2	Trasformatore di tensione (TV)
3	Sezionatore
4	Trasformatore di corrente (TA)
5	Interruttore

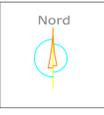

REVISIONI					
R.00	08.09.2014	PRIMA_EMISSIONE	ING-REA-APRI-CC	ING-REA-APRI-CC	ING-REA-APRI-CC
N.	DATA	DESCRIZIONE	ELABORATO	VERIFICATO	APPROVATO
TIPOLOGIA DELL'ELABORATO		CODIFICA DELL'ELABORATO			
D		DG11018BCC00104			
PROGETTO		TITOLO			
TE-DR-11-018		NUOVO COLLEGAMENTO A 132 kV TRA L'ISOLA D'ELBA E IL CONTINENTE			
RICAVATO DAL DOC. TERNA		CABINA PRIMARIA "COLMATA"			
CLASSIFICAZIONE DI SICUREZZA		PLANIMETRIA GENERALE & PROFILI			
NOME DEL FILE	SCALA CAD	FORMATO	SCALA	FOGLIO	
	1 unità = CAD	A1	VARIE	1 / 1	
<small>Questo documento contiene informazioni di proprietà Terma S.p.A. e deve essere utilizzato esclusivamente dal destinatario in relazione alle finalità per le quali è stato ricevuto. È vietata qualsiasi forma di riproduzione o di divulgazione senza l'esplicito consenso di Terma S.p.A. This document contains information proprietary to Terma S.p.A. and it will have to be used exclusively for the purposes for which it has been furnished. Whichever shape of spreading or reproduction without the written permission of Terma S.p.A. is prohibi.</small>					

