


PROFILO A-A - scala 1:200

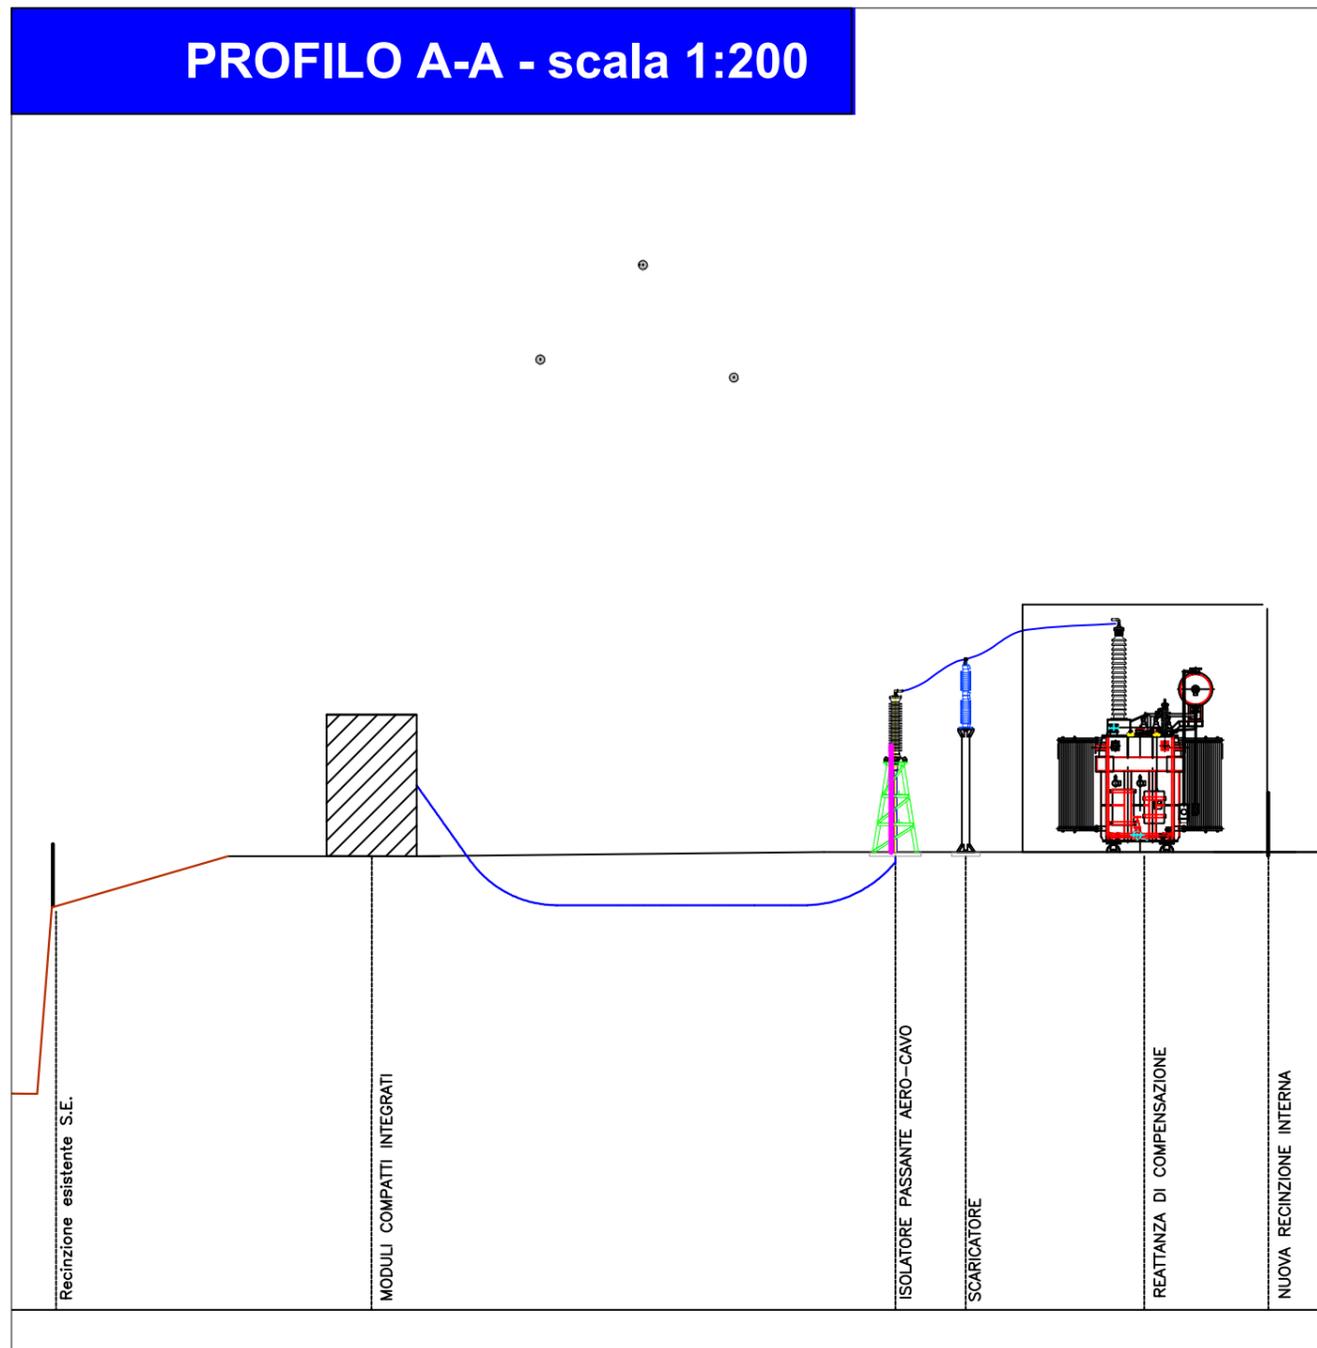

REVISIONI	N.	DATA	DESCRIZIONE	ELABORATO	VERIFICATO	APPROVATO
	R.00	02.02.2015	PRIMA_EMISSIONE	ING-REA-APRI-CC	ING-REA-APRI-CC	ING-REA-APRI-CC

TIPOLOGIA DELL'ELABORATO	CODIFICA DELL'ELABORATO	 Terna Rete Italia TERNA GROUP
D	DG11018BCC00103	

PROGETTO	TITOLO
TE-DR-11-018	NUOVO COLLEGAMENTO A 132 kV TRA L'ISOLA D'ELBA E IL CONTINENTE
RICAVATO DAL DOC. TERNA	CABINA PRIMARIA "PORTOFERRAIO"
CLASSIFICAZIONE DI SICUREZZA	PLANIMETRIA GENERALE & PROFILI

NOME DEL FILE	SCALA CAD	FORMATO	SCALA	FOGLIO
	1 unità = CAD	A3	200	2 / 3

Questo documento contiene informazioni di proprietà Terna S.p.A. e deve essere utilizzato esclusivamente dal destinatario in relazione alle finalità per le quali è stato ricevuto. E' vietata qualsiasi forma di riproduzione o di divulgazione senza l'esplicito consenso di Terna S.p.A.

This document contains information proprietary to Terna S.p.A. and it will have to be used exclusively for the purposes for which it has been furnished. Whichever shape of spreading or reproduction without the written permission of Terna S.p.A. is prohib.