


SEZIONE TIPO

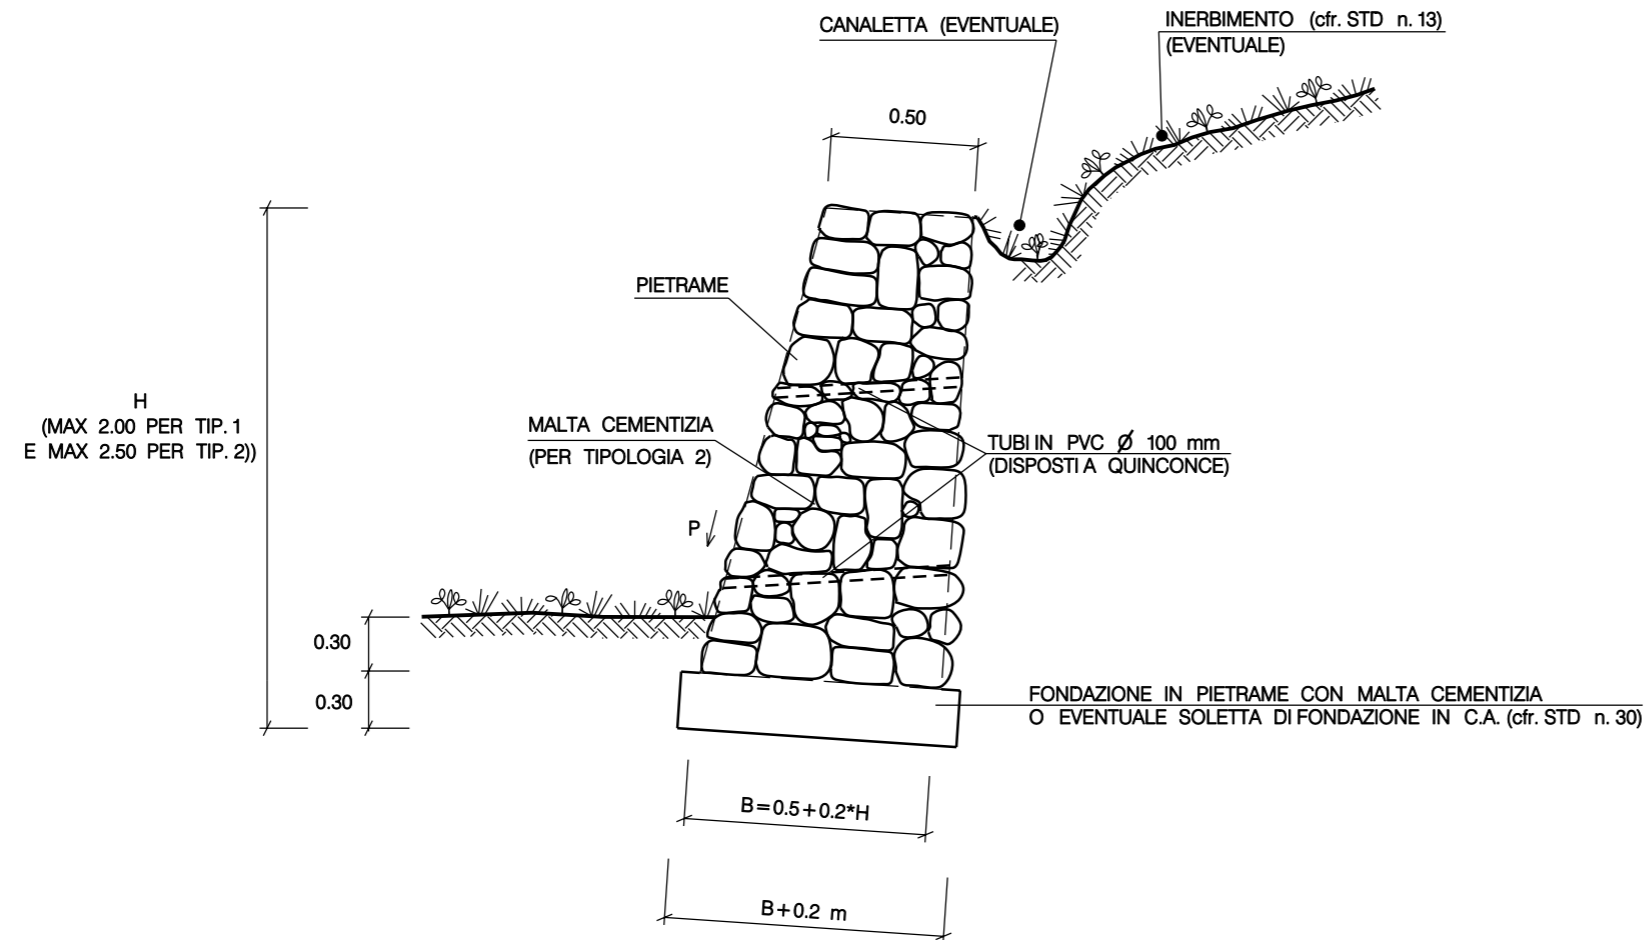

TIPOLOGIA	
1	MURO IN PIETRAME A SECCO
2	MURO IN PIETRAME LEGATO CON MALTA CEMENTIZIA

0	FEBBR. '08	EMISSIONE	GUIDOTTI	CASATI	RICCI
Rev.	DATA	DESCRIZIONE	ELABORATO	VERIFICATO	APPROVATO
		PROGETTISTA		COMMESSA 668010	UNITA' N. 000
METANODOTTO: MELILLI - BRONTE			DIS. N. LC-D-83430		
DN 1200 (48") P=75 bar			REVISIONE 0		
MURO IN PIETRAME			FG. DI		
			SCALA		