


## SCHEMA DIMENSIONALE

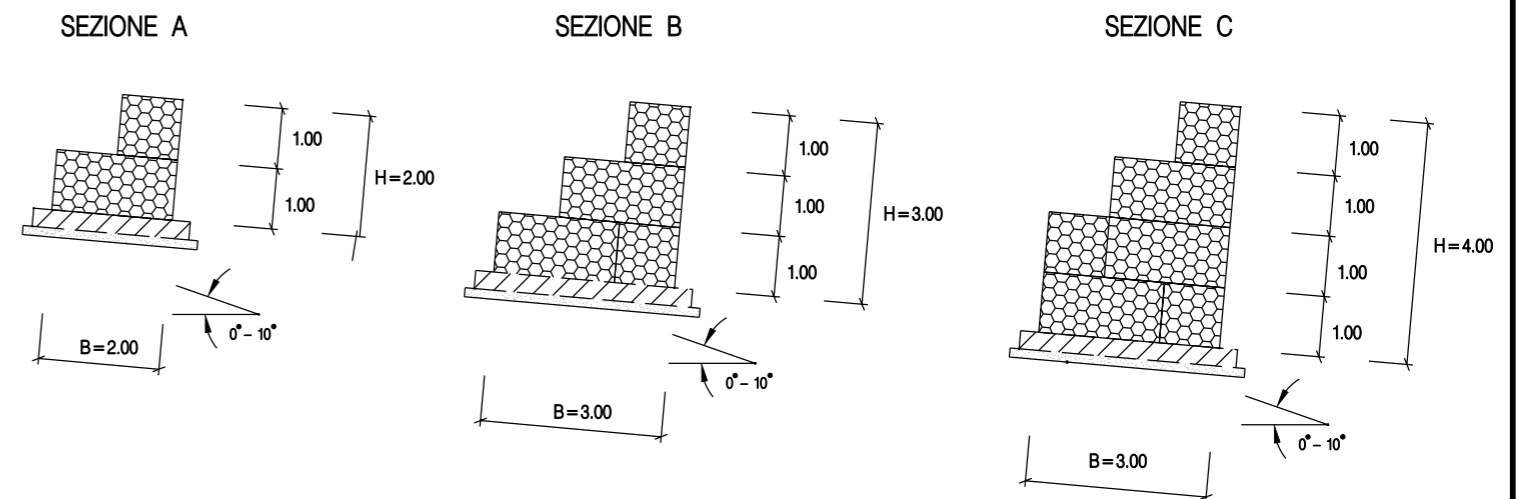

SCHEMA DIMENSIONALE		
SEZIONI	H (m)	B (m)
A	2.00	2.00
B	3.00	3.00
C	4.00	3.00

TIPOLOGIA	
1	Senza messa a dimora di talee
2	Con messa a dimora di talee

0	FEBBR. '08	EMISSIONE	GUIDOTTI	CASATI	RICCI
Rev.	DATA	DESCRIZIONE	ELABORATO	VERIFICATO	APPROVATO
		PROGETTISTA		COMMESSA 668010	UNITA' N. 000
METANODOTTO: MELILLI - BRONTE			DIS. N. LC-D-83434		
DN 1200 (48") P=75 bar			REVISIONE 0		
MURO GRADONATO IN GABBIONI			FG. DI		
			SCALA		