LIVELLETTE — DIFF. DI QUOTA / DISTANZA / PENDENZA

h	L	i
-0.43	1338.02	-0.03%
0.50	419.77	0.12%
-0.47	395.23	-0.12%
-2.86	350.98	-0.81%
6.18	657.55	0.94%
1.51	628.51	0.24%
6.78	833.43	0.81%
-1.98	300.44	-0.66%

LIMITI AMMINISTRATIVI: PROVINCIA DI NAPOLI — COMUNE DI AFRAGOLA

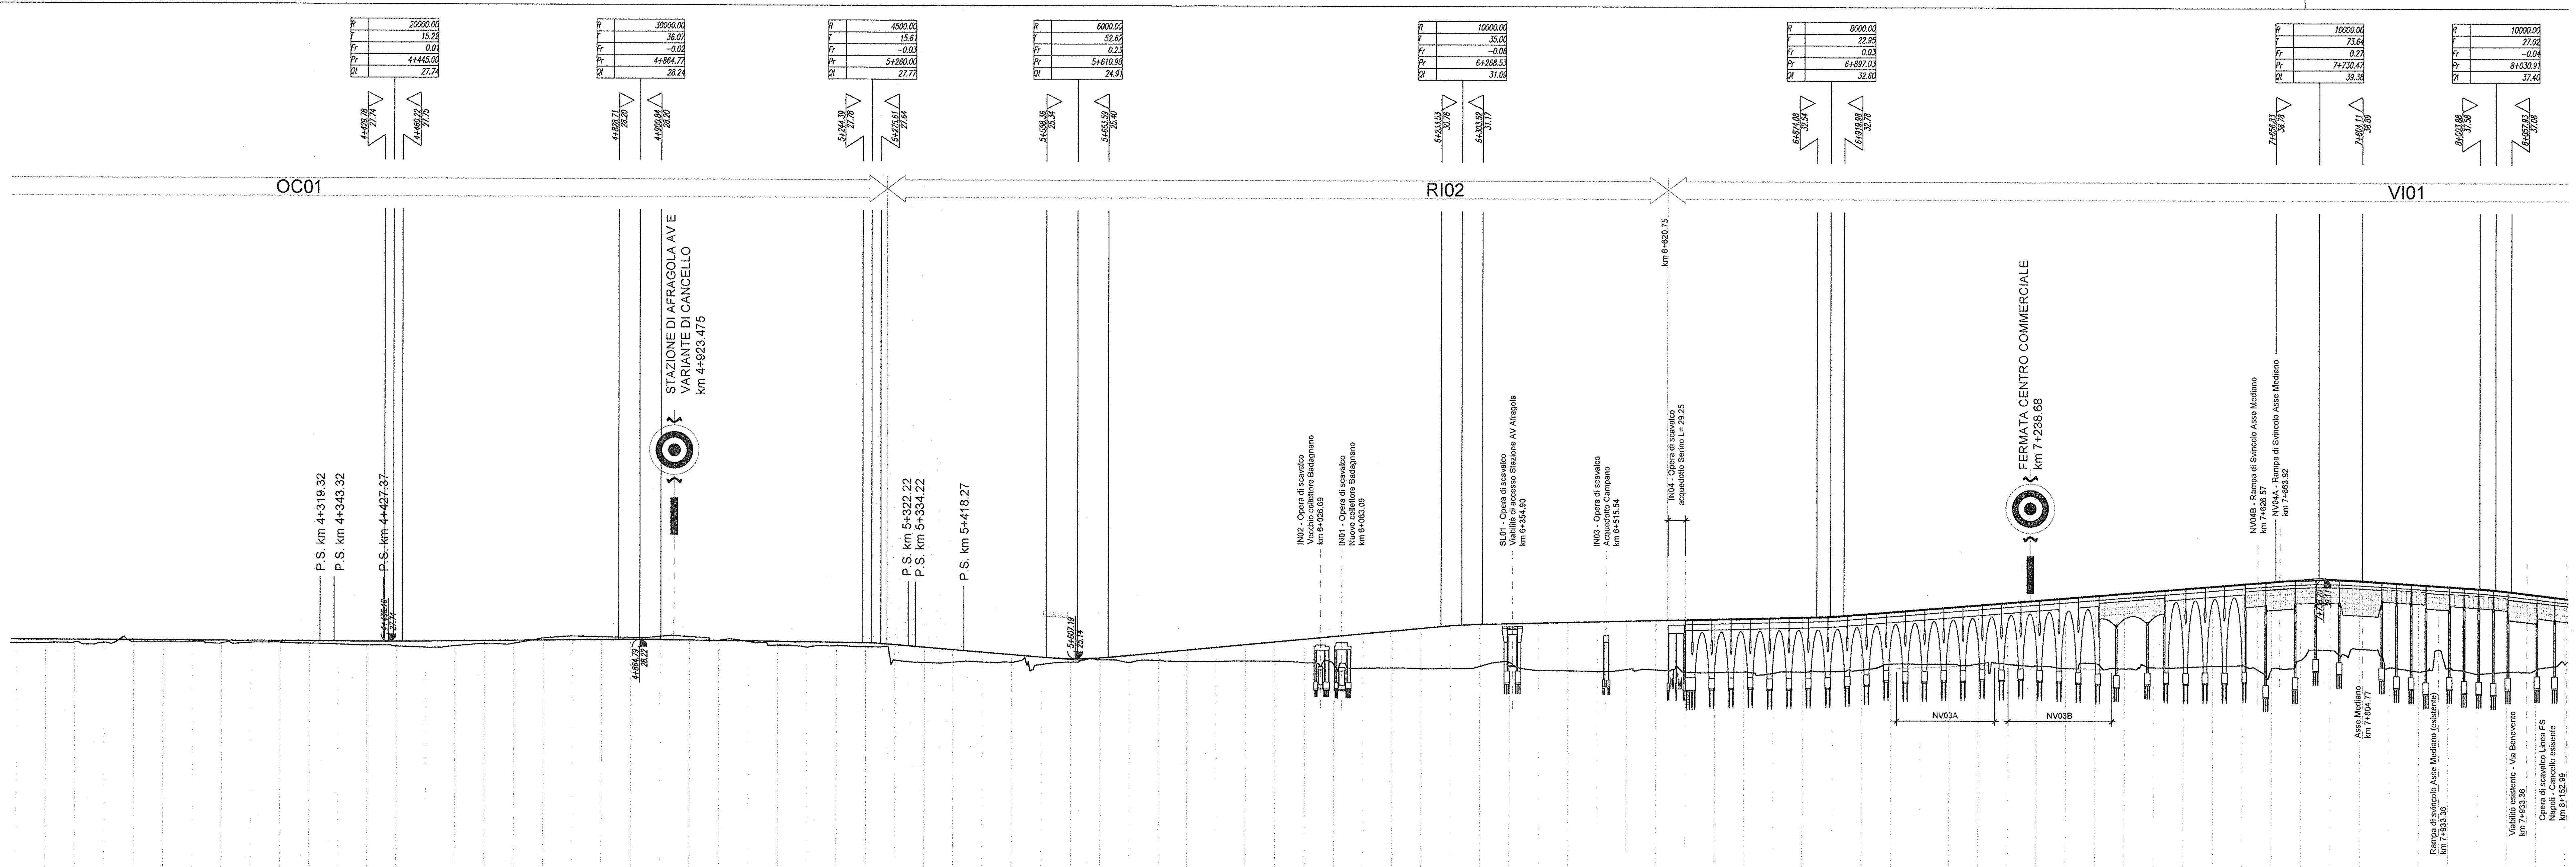

SCALA QUOTE 1:500
SCALA DISTANZE 1:5000

Q.RIF. -50.00

NUMERO SEZIONI	DISTANZE PARZIALI	DISTANZE PROGRESSIVE	QUOTE TERRENO	QUOTE PROGETTO	ETTOMETRICHE
77	1	3+800.00	27.28	27.94	38
78	50.00	3+850.00	27.30	27.92	
79	50.00	3+900.00	27.46	27.91	39
80	50.00	3+950.00	27.39	27.89	
81	49.99	3+999.99	31.11	27.88	40
82	50.01	4+050.00	30.34	27.86	
83	50.00	4+100.00	27.59	27.85	41
84	50.00	4+150.00	27.38	27.83	
85	50.00	4+200.00	27.48	27.81	42
86	50.00	4+250.00	27.52	27.80	
87	50.00	4+300.00	27.34	27.78	43
88	50.00	4+350.00	27.25	27.77	
89	50.00	4+400.00	27.09	27.75	44
90	50.00	4+450.00	26.93	27.74	
91	50.00	4+500.00	26.75	27.80	45
92	50.00	4+550.00	27.02	27.86	
93	50.00	4+600.00	27.35	27.92	46
94	50.00	4+650.00	27.47	27.98	
95	50.00	4+700.00	28.38	28.04	47
96	50.00	4+750.00	28.74	28.10	
97	50.00	4+800.00	28.63	28.16	48
98	50.00	4+850.00	28.51	28.21	
99	50.00	4+900.00	28.74	28.20	49
100	50.00	4+950.00	28.72	28.14	
101	50.00	5+000.00	28.11	28.08	50
102	50.00	5+050.00	27.90	28.02	
103	50.00	5+100.00	27.31	27.96	51
104	50.00	5+150.00	26.97	27.90	
105	49.99	5+199.99	27.25	27.84	52
106	50.01	5+250.00	30.10	27.77	
107	50.00	5+300.00	24.79	27.44	53
108	50.00	5+350.00	26.90	27.03	
109	50.00	5+400.00	28.86	26.63	54
110	50.00	5+450.00	24.54	26.22	
111	50.00	5+500.00	24.49	25.81	55
112	50.00	5+550.00	24.16	25.40	
113	50.00	5+600.00	24.57	25.14	56
114	50.00	5+650.00	24.98	25.29	
115	50.00	5+700.00	24.53	25.75	57
116	50.00	5+750.00	24.88	26.22	
117	50.00	5+800.00	24.74	26.69	58
118	49.99	5+849.99	24.75	27.16	
119	50.00	5+900.00	24.85	27.63	59
120	50.00	5+950.00	24.81	28.10	
121	50.00	6+000.00	24.56	28.57	60
122	50.00	6+050.00	24.23	29.04	
123	50.00	6+100.00	23.65	29.51	61
124	50.00	6+150.00	23.70	29.98	
125	50.00	6+200.00	23.63	30.45	62
126	50.00	6+250.00	23.74	30.90	
127	50.00	6+300.00	25.44	31.16	63
128	50.00	6+350.00	27.05	31.28	
129	50.00	6+400.00	23.34	31.40	64
130	50.00	6+450.00	23.32	31.52	
131	50.00	6+500.00	24.03	31.64	65
132	49.99	6+549.99	24.31	31.76	
133	50.01	6+600.00	23.50	31.88	66
134	50.00	6+650.00	23.15	32.00	
135	50.00	6+700.00	23.10	32.12	67
136	49.99	6+749.99	23.18	32.24	
137	50.00	6+799.99	22.99	32.36	68
138	50.00	6+850.00	23.19	32.48	
139	50.00	6+900.00	23.30	32.65	69
140	50.00	6+950.00	23.57	33.03	
141	50.00	7+000.00	24.60	33.44	70
142	50.00	7+050.00	24.57	33.84	
143	50.00	7+100.00	24.61	34.25	71
144	50.00	7+150.00	24.69	34.66	
145	50.00	7+200.00	24.57	35.06	72
146	50.00	7+250.00	24.34	35.47	
147	50.00	7+300.00	23.96	35.88	73
148	50.00	7+350.00	24.76	36.28	
149	50.00	7+400.00	23.88	36.69	74
150	50.00	7+450.00	24.08	37.10	
151	50.00	7+500.00	24.13	37.50	75
152	50.00	7+550.00	24.36	37.91	
153	50.00	7+600.00	24.52	38.32	76
154	50.00	7+650.00	24.00	38.73	
155	50.00	7+700.00	25.49	39.04	77
156	50.00	7+750.00	27.09	39.10	
157	50.00	7+800.00	27.32	38.92	78
158	50.00	7+850.00	24.18	38.59	
159	49.99	7+899.99	23.50	38.26	79
160	50.01	7+950.00	24.10	37.93	
161	50.00	8+000.00	23.13	37.60	80
162	50.00	8+050.00	23.47	37.17	
163	50.00	8+100.00	27.34	36.57	81
16		8+150.00	24.91	35.97	

ANDAMENTO PLANIMETRICO: Sv= 60.00 — Sv= 192.82 α=12.92 R= 950.00 (5) — Sv= 60.00 — L= 686.27 — Sv= 66.67 — Sv= 112.68 α=12.48 R= 575.00 (6) — Sv= 86.67 — L= 179.05 — Sv= 62.00 — Sv= 356.73 α=35.76 R= 635.00 (7) — Sv= 62.00 — L= 99.17 — Sv= 90.00 — Sv= 408.60 α=55.11 R= 472.00 (8) — Sv= 90.00 — L= 152.15 — Sv= 120.00 — (9) Sv= 608.96 α=35.90 R= 1080.00 — Sv= 120.00 — L= 249.07 — Sv= 120.00 — (10) Sv= 111.81 α=6.78 R= 1050.00 — Sv= 120.00

SOPRAELEVAZIONI (SX / DX): 8 cm. — 8 cm. — 13 cm. — 13 cm. — 12 cm. — 12 cm. — 16 cm. — 16 cm. — 7 cm. — 7 cm. — 12 cm. — 12 cm.

COMMITTENTE:

RFI RETE FERROVIARIA ITALIANA
GRUPPO FERROVIE DELLO STATO ITALIANE

PROGETTAZIONE:

ITALFERR
GRUPPO FERROVIE DELLO STATO ITALIANE

U.O. PRODUZIONE SUD - ISOLE

PROGETTO DEFINITIVO

ITINERARIO NAPOLI - BARI
VARIANTE LINEA CANCELLO - NAPOLI
IF - INFRASTRUTTURE

PROFILO LONGITUDINALE
Tav. 2 di 4

SCALA: 1: 5.000/500

COMMESSA	LOTTO	FASE	ENTE	TIPO DOC.	OPERA/DISCIPLINA	PROGR.	REV.
IF0E	00	D	78	F5	IF0001	002	A

Rev.	Descrizione	Redatto	Data	Verificato	Data	Approvato	Data	Autorizzato Data
A	Emissione per C.d.S.	C. Di Serio	20/07/2015	S. Sciacolone	22/07/2015	D. Aprea	24/07/2015	D. Tiberti 24/07/2015

ITALFERR GRUPPO FERROVIE DELLO STATO ITALIANE — Produzione Sud e Isole — Dott. Ing. Dario TIBERTI — Ordine Ingegneri di Napoli N° 10876

File: IF0E00D78F5IF0001002A.DWG

n. Elab.: X