


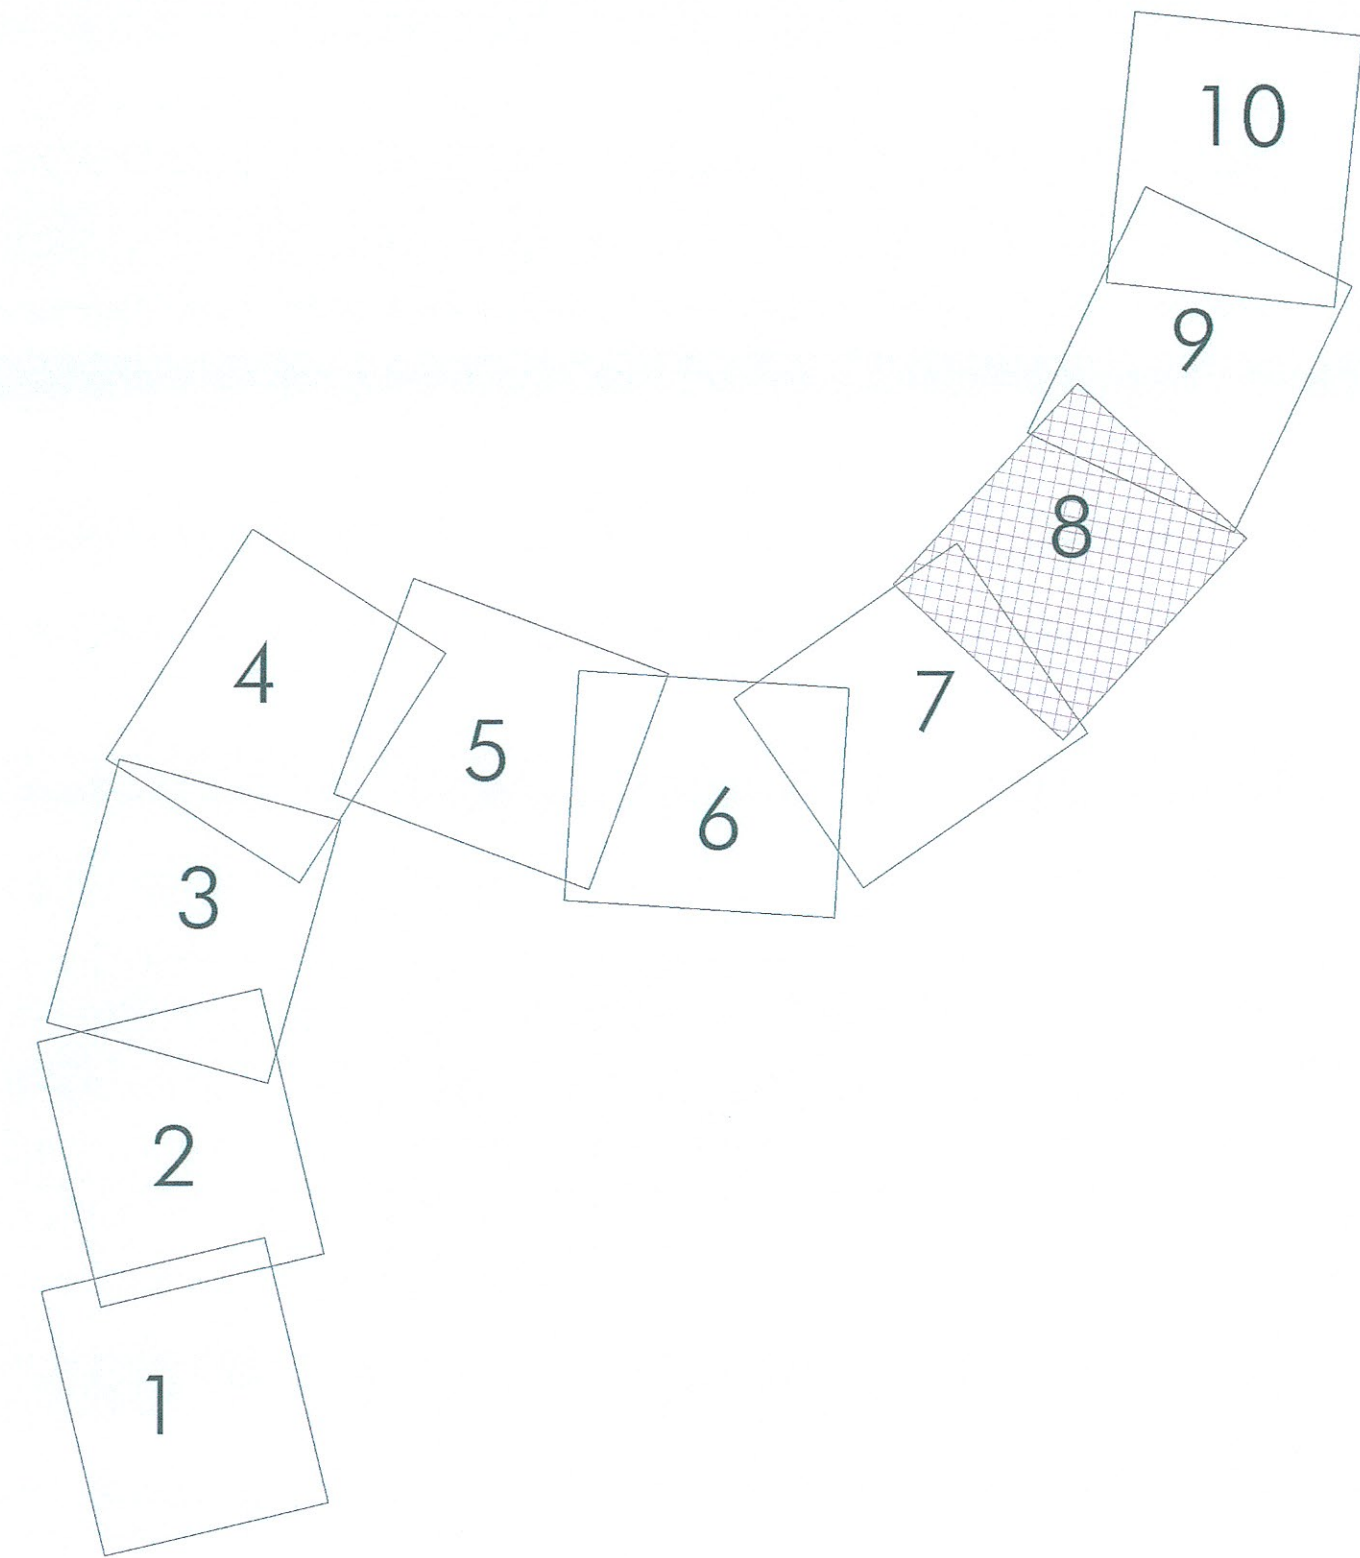

COMMITTENTE:

PROGETTAZIONE:

U.O. PRODUZIONE SUD - ISOLE

PROGETTO DEFINITIVO

ITINERARIO NAPOLI - BARI

VARIANTE LINEA CANCELLO - NAPOLI

IF - INFRASTRUTTURE

PLANIMETRIA DI PROGETTO SU ORTOFOTOCARTA

Tav. 8 di 10

SCALA:

1: 2.000

COMMESSA	LOTTO	FASE	ENTE	TIPO DOC.	OPERA/DISCIPLINA	PROGR.	REV.
IF00E	00	D	78	P6	IF0001	018	A

Rev.	Descrizione	Redatto	Data	Verificato	Data	Approvato	Data	Autenticato	Data
A	Elaborazione per C.E.	C. S. Neri	20070915	S. Scuderi	20070915	S. Neri	20070915	D. Neri	20070915

File: IF0E00078P6IF0001018A.DWG

n. Elab. X