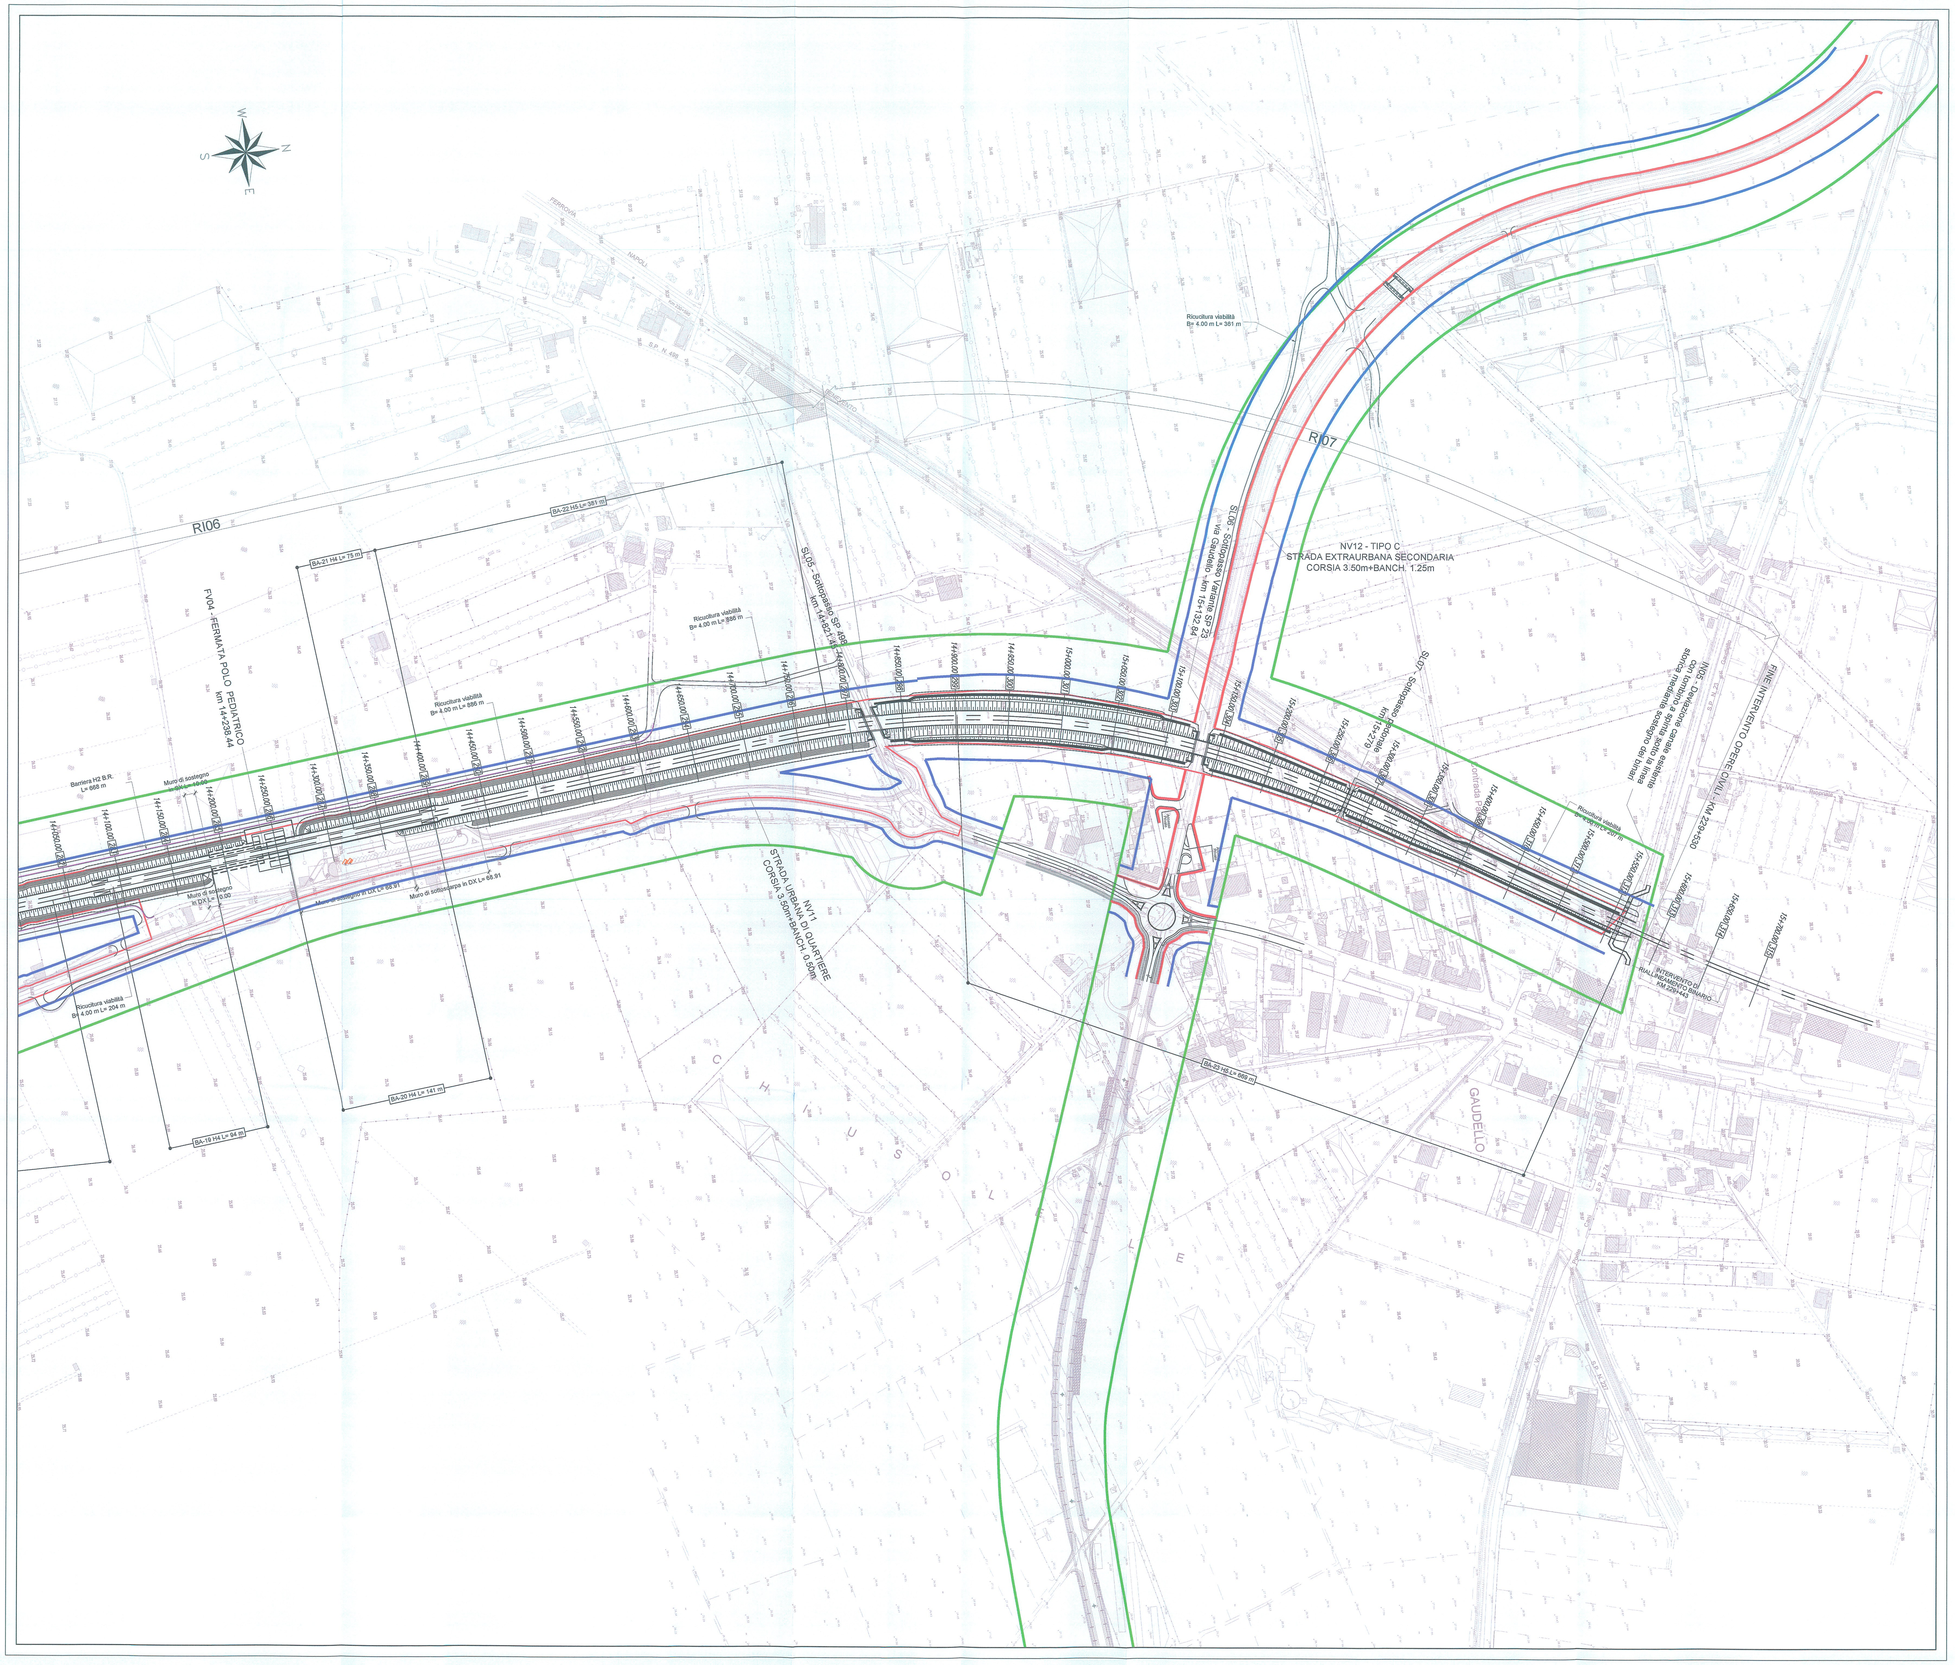

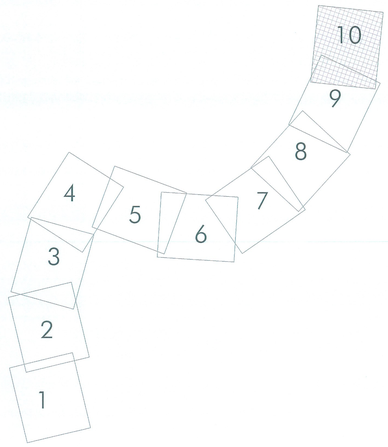

AREE IMPEGNATE

LIMITE FASCIA DI RISPETTO

LIMITE FASCIA VINCOLO URBANISTICO

COMMITTENTE:

RFI RETE FERROVIARIA ITALIANA
GRUPPO FERROVIE DELLO STATO ITALIANE

PROGETTAZIONE:

ITALFERR
GRUPPO FERROVIE DELLO STATO ITALIANE

U.O. PRODUZIONE SUD - ISOLE

PROGETTO DEFINITIVO

ITINERARIO NAPOLI - BARI
VARIANTE LINEA CANCELLO - NAPOLI
IF - INFRASTRUTTURE

PLANIMETRIA CONTENENTE LE AREE IMPEGNATE E LE RELATIVE FASCE DI RISPETTO

Tav. 10 di 10

SCALA: 1: 2.000

COMMESSA	LOTTO	FASE	ENTE	TIPO DOC.	OPERA/DISCIPLINA	PROGR.	REV.
IF0E	00	D	78	P6	IF0000	010	A

Rev.	Descrizione	Redatto	Data	Verificato	Data	Approvato	Data	Autorizzato Data
A	Emissione per C.d.S.	L.Mazzoni	20/07/2015	S. Sciolone	22/07/2015	D. Arena	24/07/2015	D. Tiberti 29/07/2015

File: IF0E00D78P6IF0000010A.DWG

n. Elab.: X