




SEZIONE TRASVERSALE FASE 1-Scala 1:100

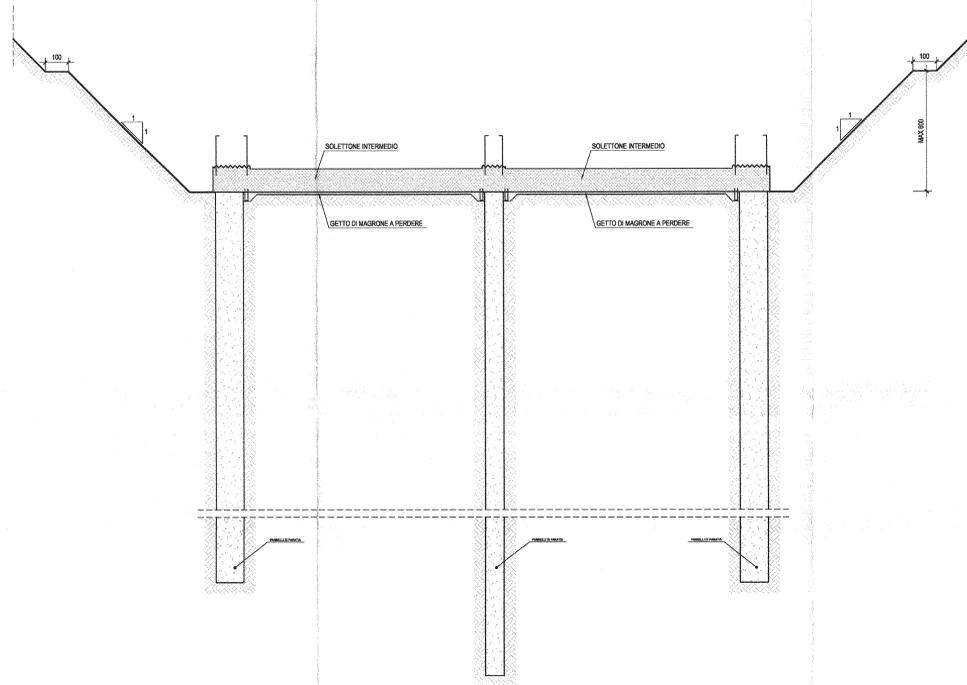


SEZIONE TRASVERSALE FASE 2-Scala 1:100

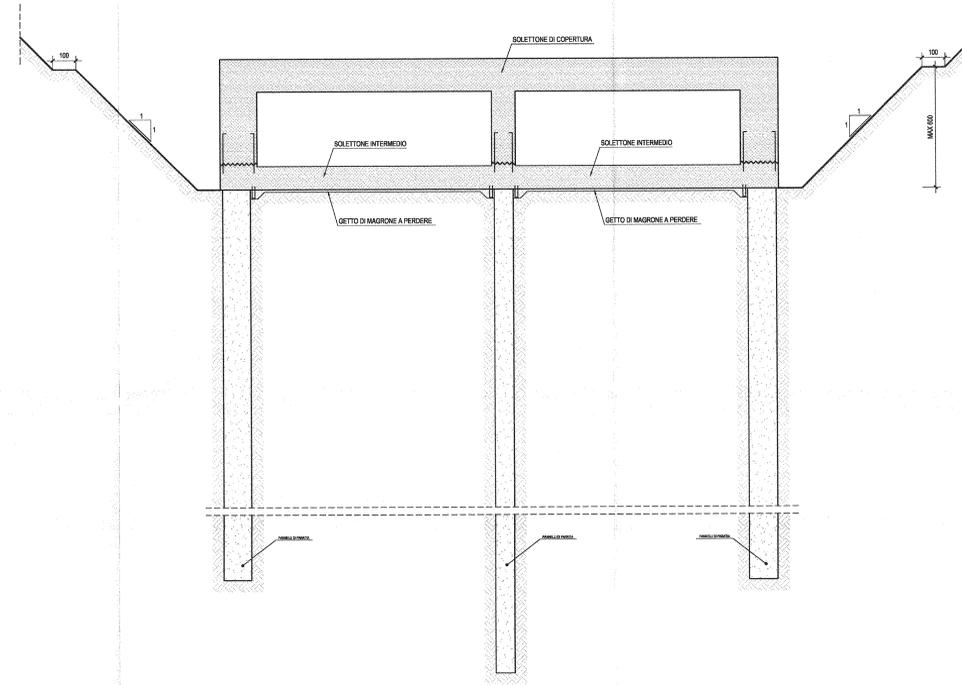

SEZIONE TRASVERSALE FASE 3-Scala 1:100

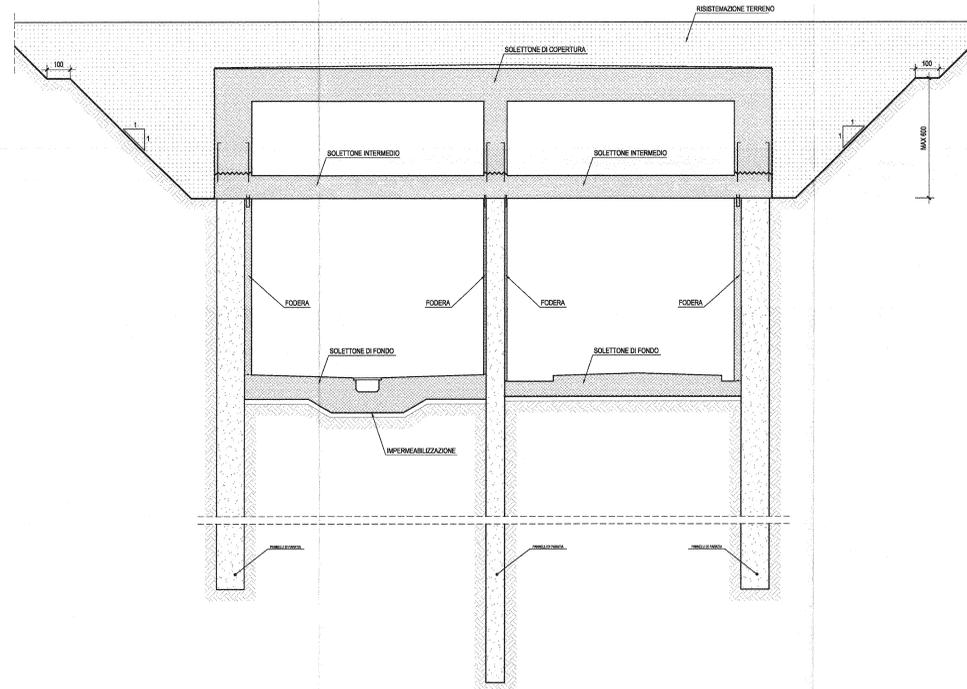

SEZIONE TRASVERSALE FASE 4-Scala 1:100

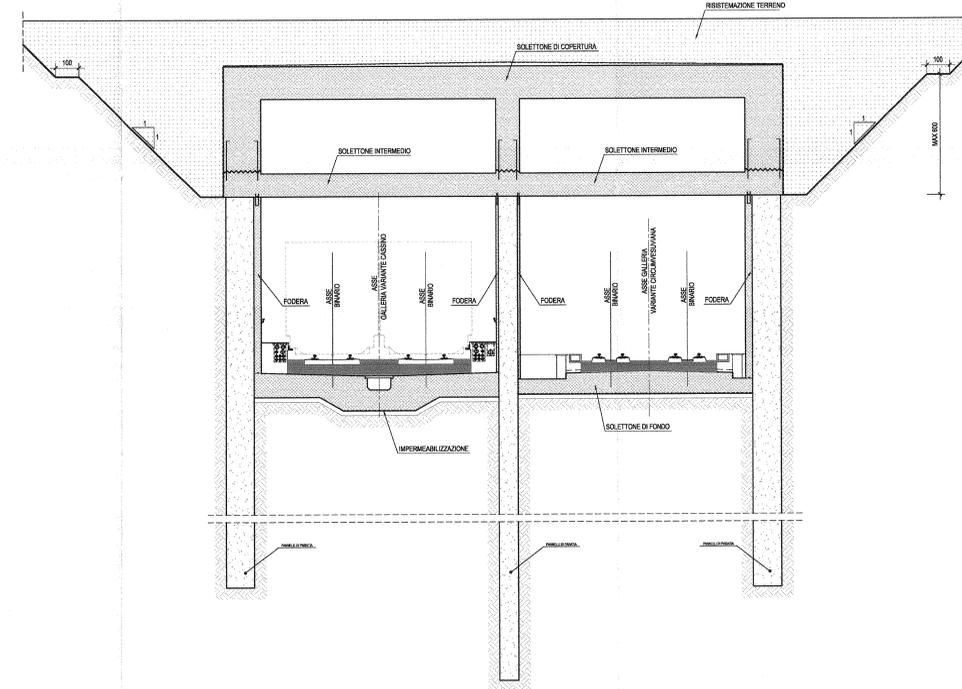

LEGENDA DELLE SOTTOFASI

- FASE 1
- A. scavo fino quota intradosso solette;
- B. realizzazione diaframmi;
- C. realizzazione cordoli e solette intermedio con ferri di attesa per opere in elevazione;
- FASE 2
- D. realizzazione elevazioni e solette;
- FASE 3
- E. scavo terreno interno e realizzazione soletta di fondazione;
- F. realizzazione fodere;
- FASE 4
- G. realizzazione opere complementari.

COMMITTENTE:  **RFI**
RAI - RIFORMA FERROVIARIA ITALIANA
GRUPPO FERROVIE DELLO STATO ITALIANE

PROGETTAZIONE:  **ITALFERR**
GRUPPO FERROVIE DELLO STATO ITALIANE

U.O. PRODUZIONE SUD-ISOLE
PROGETTO DEFINITIVO
ITINERARIO NAPOLI - BARI
VARIANTE LINEA CANCELLO - NAPOLI
GA01-GALLERIA CASALNUOVO DA km 0+550,000 A km 2+860,150
 Fasi esecutive sezioni tipo "Milano" a doppia altezza

SCALA: **1: 100**

COMMESSA LOTTO FASE ENTE TIPO DOC. OPERA/DISCIPLINA PRGGR. REV.
IF0E 00 D 7B MA GA0100 001 A

Rev.	Descrizione	Redatto	Data	Verificato	Data	Approvato	Data	Autore
A	Emissione per C.E.S.	M. Pizzini	1 luglio 2011	G. Manno	1 luglio 2011	C. Manno	1 luglio 2011	