




SEZIONE TRASVERSALE FASE 1-Scala 1:100

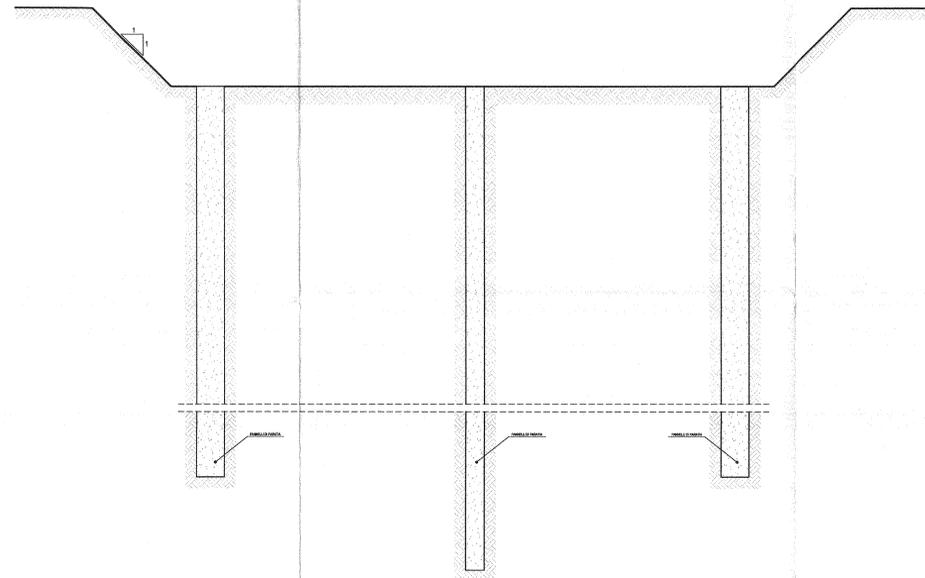


SEZIONE TRASVERSALE FASE 2-Scala 1:100

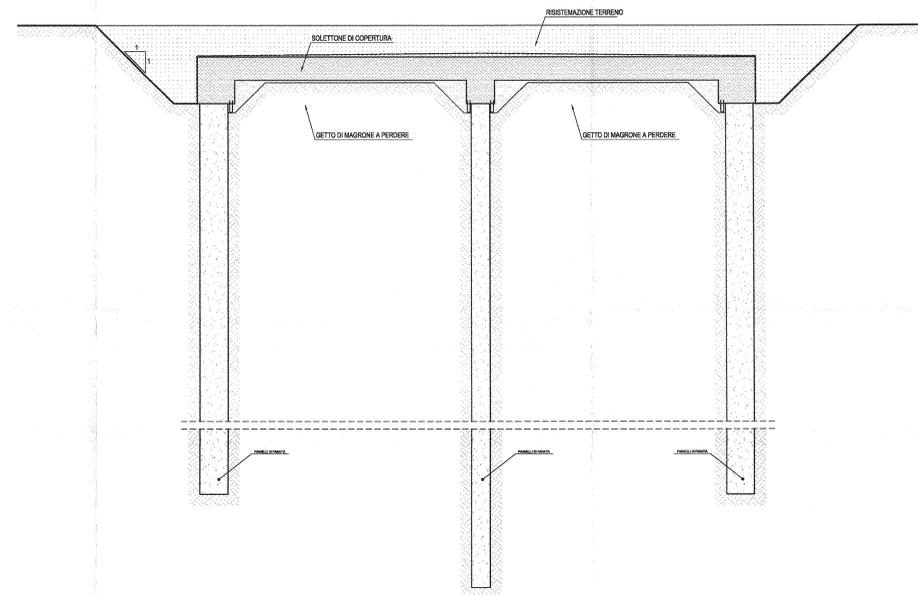

SEZIONE TRASVERSALE FASE 3-Scala 1:100

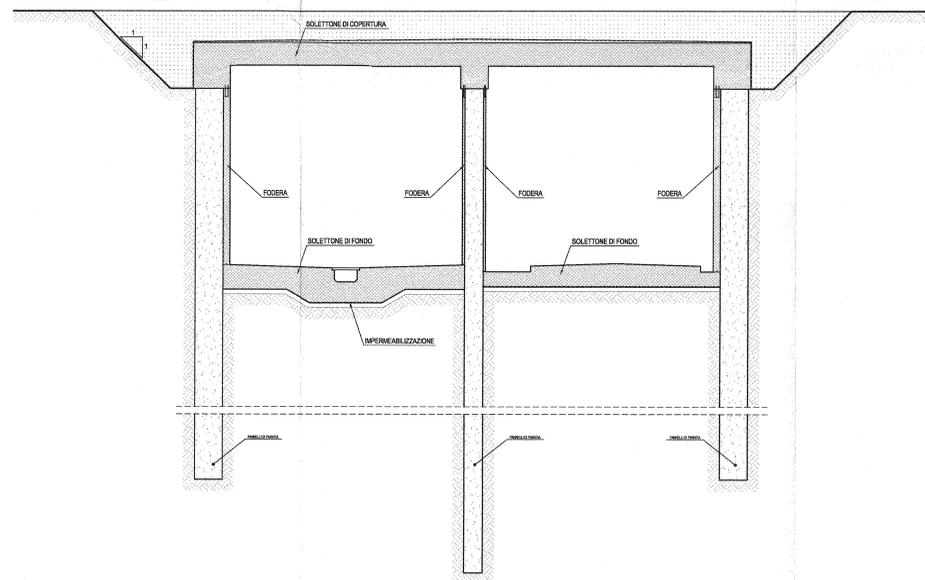

SEZIONE TRASVERSALE FASE 4-Scala 1:100

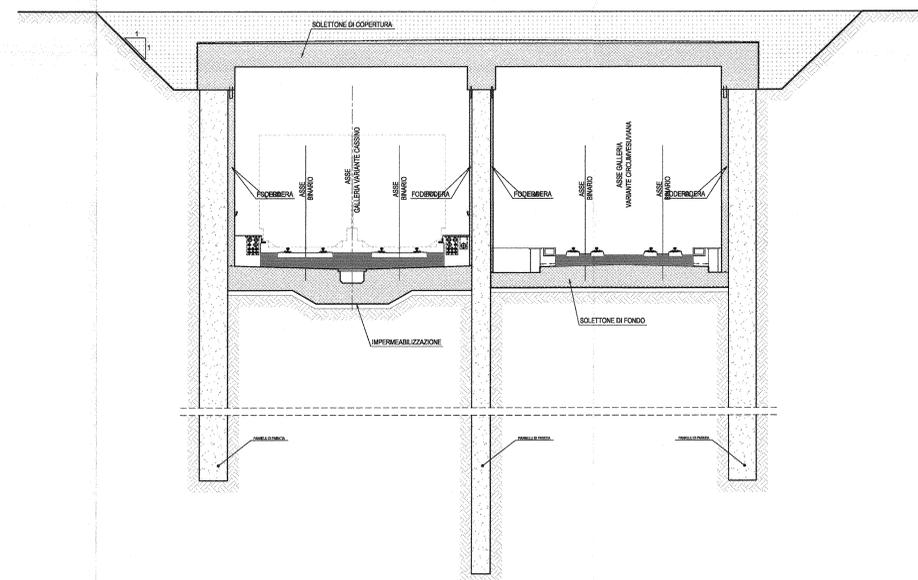

LEGENDA DELLE SOTTOFASI

- FASE 1
- A. prescavo e realizzazione diaframmi;
- FASE 2
- B. realizzazione cordoli e solette di copertura;
- C. rinterro e sistemazione superficiale;
- FASE 3
- D. scavo terreno interno e realizzazione soletta di fondazione;
- E. realizzazione fodere;
- FASE 4
- F. realizzazione opere complementari.

COMMITTENTE

 RFI
 ROTE FONDSOCIETÀ ITALIANA
 GRUPPO FERROVIE DELLO STATO ITALIANE

PROGETTAZIONE

 ITALFERR
 GRUPPO FERROVIE DELLO STATO ITALIANE

U.O. PRODUZIONE SUD-ISOLE
 PROGETTO DEFINITIVO
 ITINERARIO NAPOLI - BARI
 VARIANTE LINEA CANCELLO - NAPOLI
 GA01-GALLERIA CASALNUOVO DA km 0+550,000 A km 2+860,150
 Fasi esecutive sezioni tipo "Milano" a singola altezza

SCALA:
 1: 100

COMMESSA	LOTTO	FASE	ENTE	TIPO DOC.	OPERADISCIPLINA	PROGR.	REV.
I	F	O	E	0	0	0	0
7	8	M	A	G	A	0	1
0	0	0	0	0	0	0	2
							A

Rev.	Descrizione	Realizzato	Data	Verificato	Data	Approvato	Data	Autore/Revisione
A	Emissione per C.D.S.	SI	12/05/2015	G. Di Stefano	12/05/2015	C. Zappalà	12/05/2015	