




SEZIONE TRASVERSALE GALLERIA TIPO "B"-Scala 1:50
(Valida da km 0+750,00 a km 1+028,40)

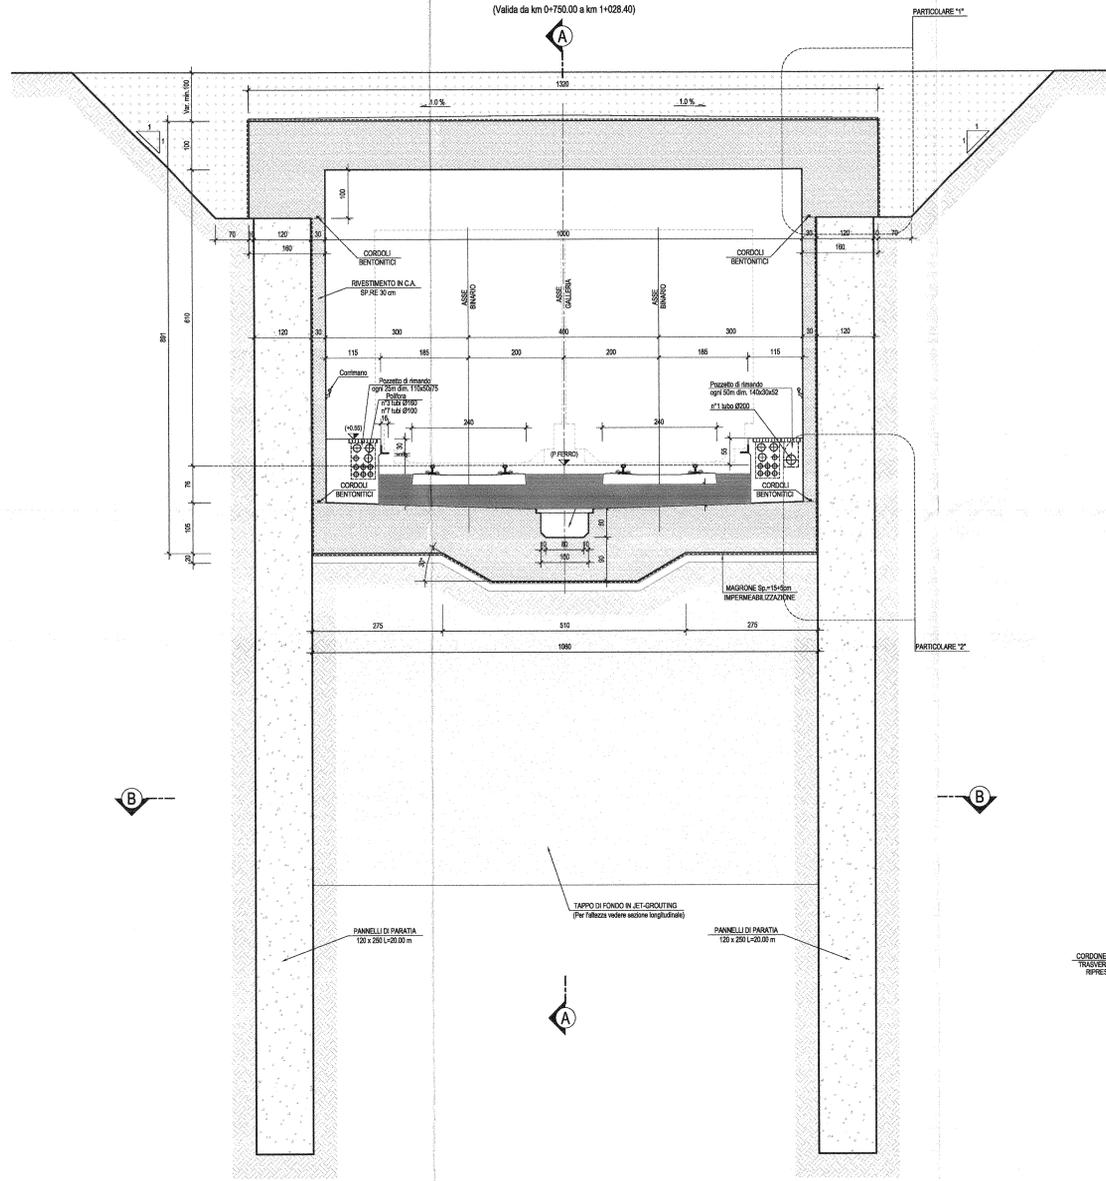


PARTICOLARE "1"-Scala 1:20

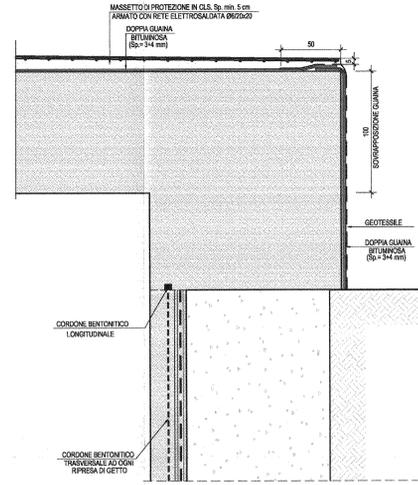


PARTICOLARE "2"-Scala 1:20

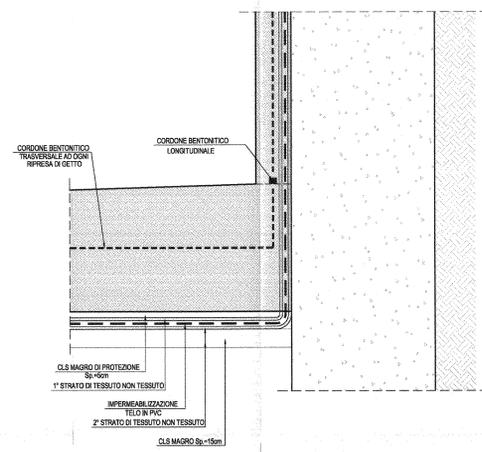

SEZIONE A-A-Scala 1:50

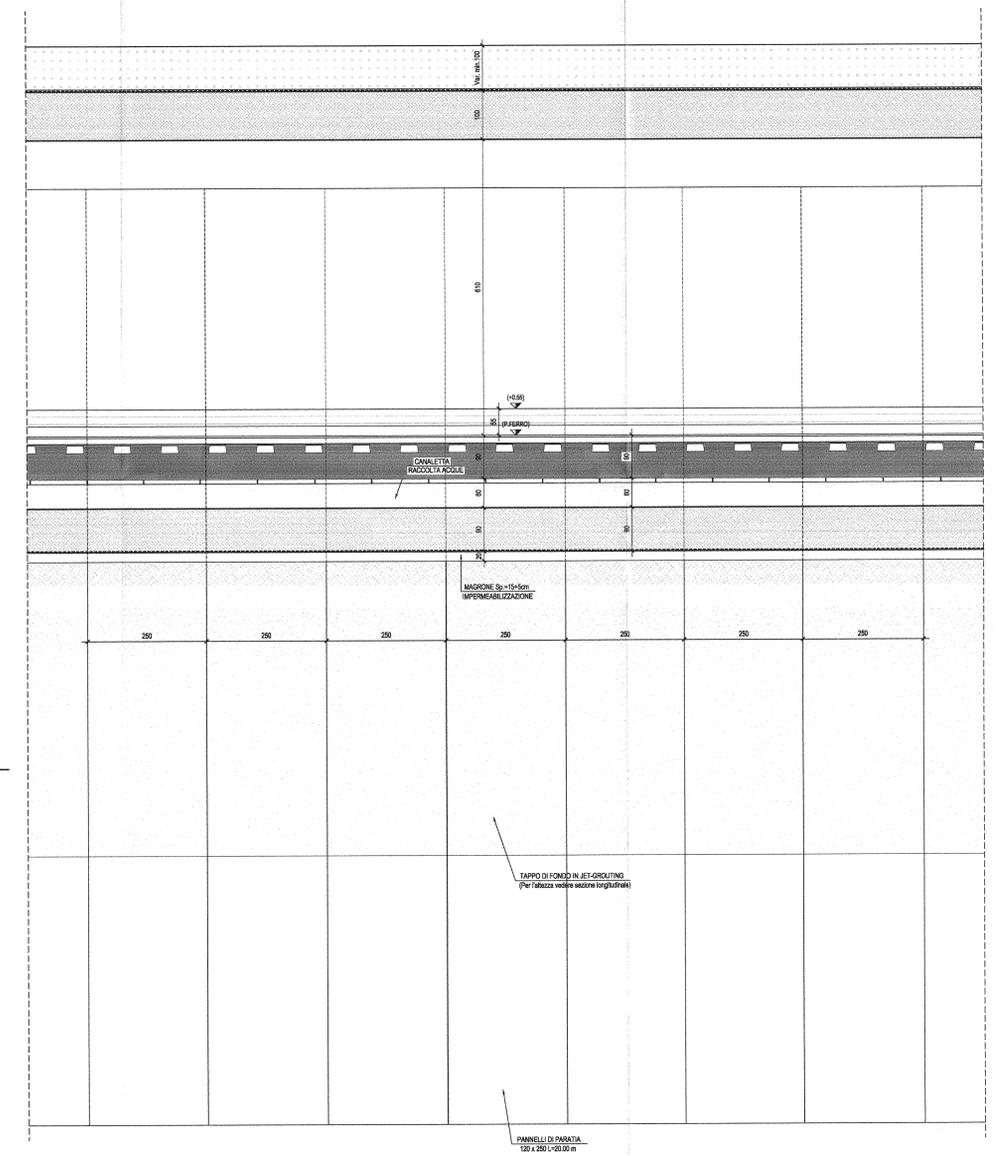

SEZIONE B-B-Scala 1:50

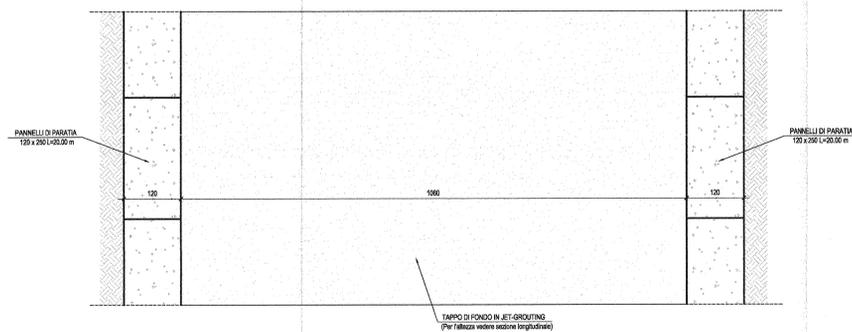

NOTE GENERALI:
 -PER LE CARATTERISTICHE DEI MATERIALI E PER LE INCIDENZE DELLE ARMATURE SI RIMANDA ALL'ELABORATO SPECIFICO
 -PER LA FORMAZIONE DEL TAPPO DI FONDO, LA PERFORAZIONE A VUOTO SI INTENDE COMPRESA E COMPENSATA NELLA VOCE DI TARIFFA BA.PD.A.3.2A.A

COMMITTENTE: **RFI** RETE FERROVIARIA ITALIANA GRUPPO FERROVIE DELLO STATO ITALIANE

PROGETTAZIONE: **ITALFERR** GRUPPO FERROVIE DELLO STATO ITALIANE

U.O. PRODUZIONE SUD-IOLE

PROGETTO DEFINITIVO

ITINERARIO NAPOLI - BARI
 VARIANTE LINEA CANCELLO - NAPOLI
 GA01-GALLERIA CASALNUOVO DA km 0+550,000 A km 2+860,150
 Sezione tipo B a km 0+750,000 a km 1+028,400
 Sezione tipo B

SCALA: 1:50

COMMESSA LOTTO FASE ENTE TIPO DOC. OPERA/DISCIPLINA PROG. REV.

IF0E 00 D 78 B GA01B0 001 A

Rev.	Descrizione	Redatto	Data	Verificato	Data	Approvato	Data	Autore
A	Emissione per C.S.	M. Panno	10/01/2014	G. Caracciolo	10/01/2014	[Signature]	10/01/2014	[Signature]

File: IFOE000788BGA01B0001A.DWG In. Elab.: X