




PIANTA A Q. BANCHINE-Scala 1:100

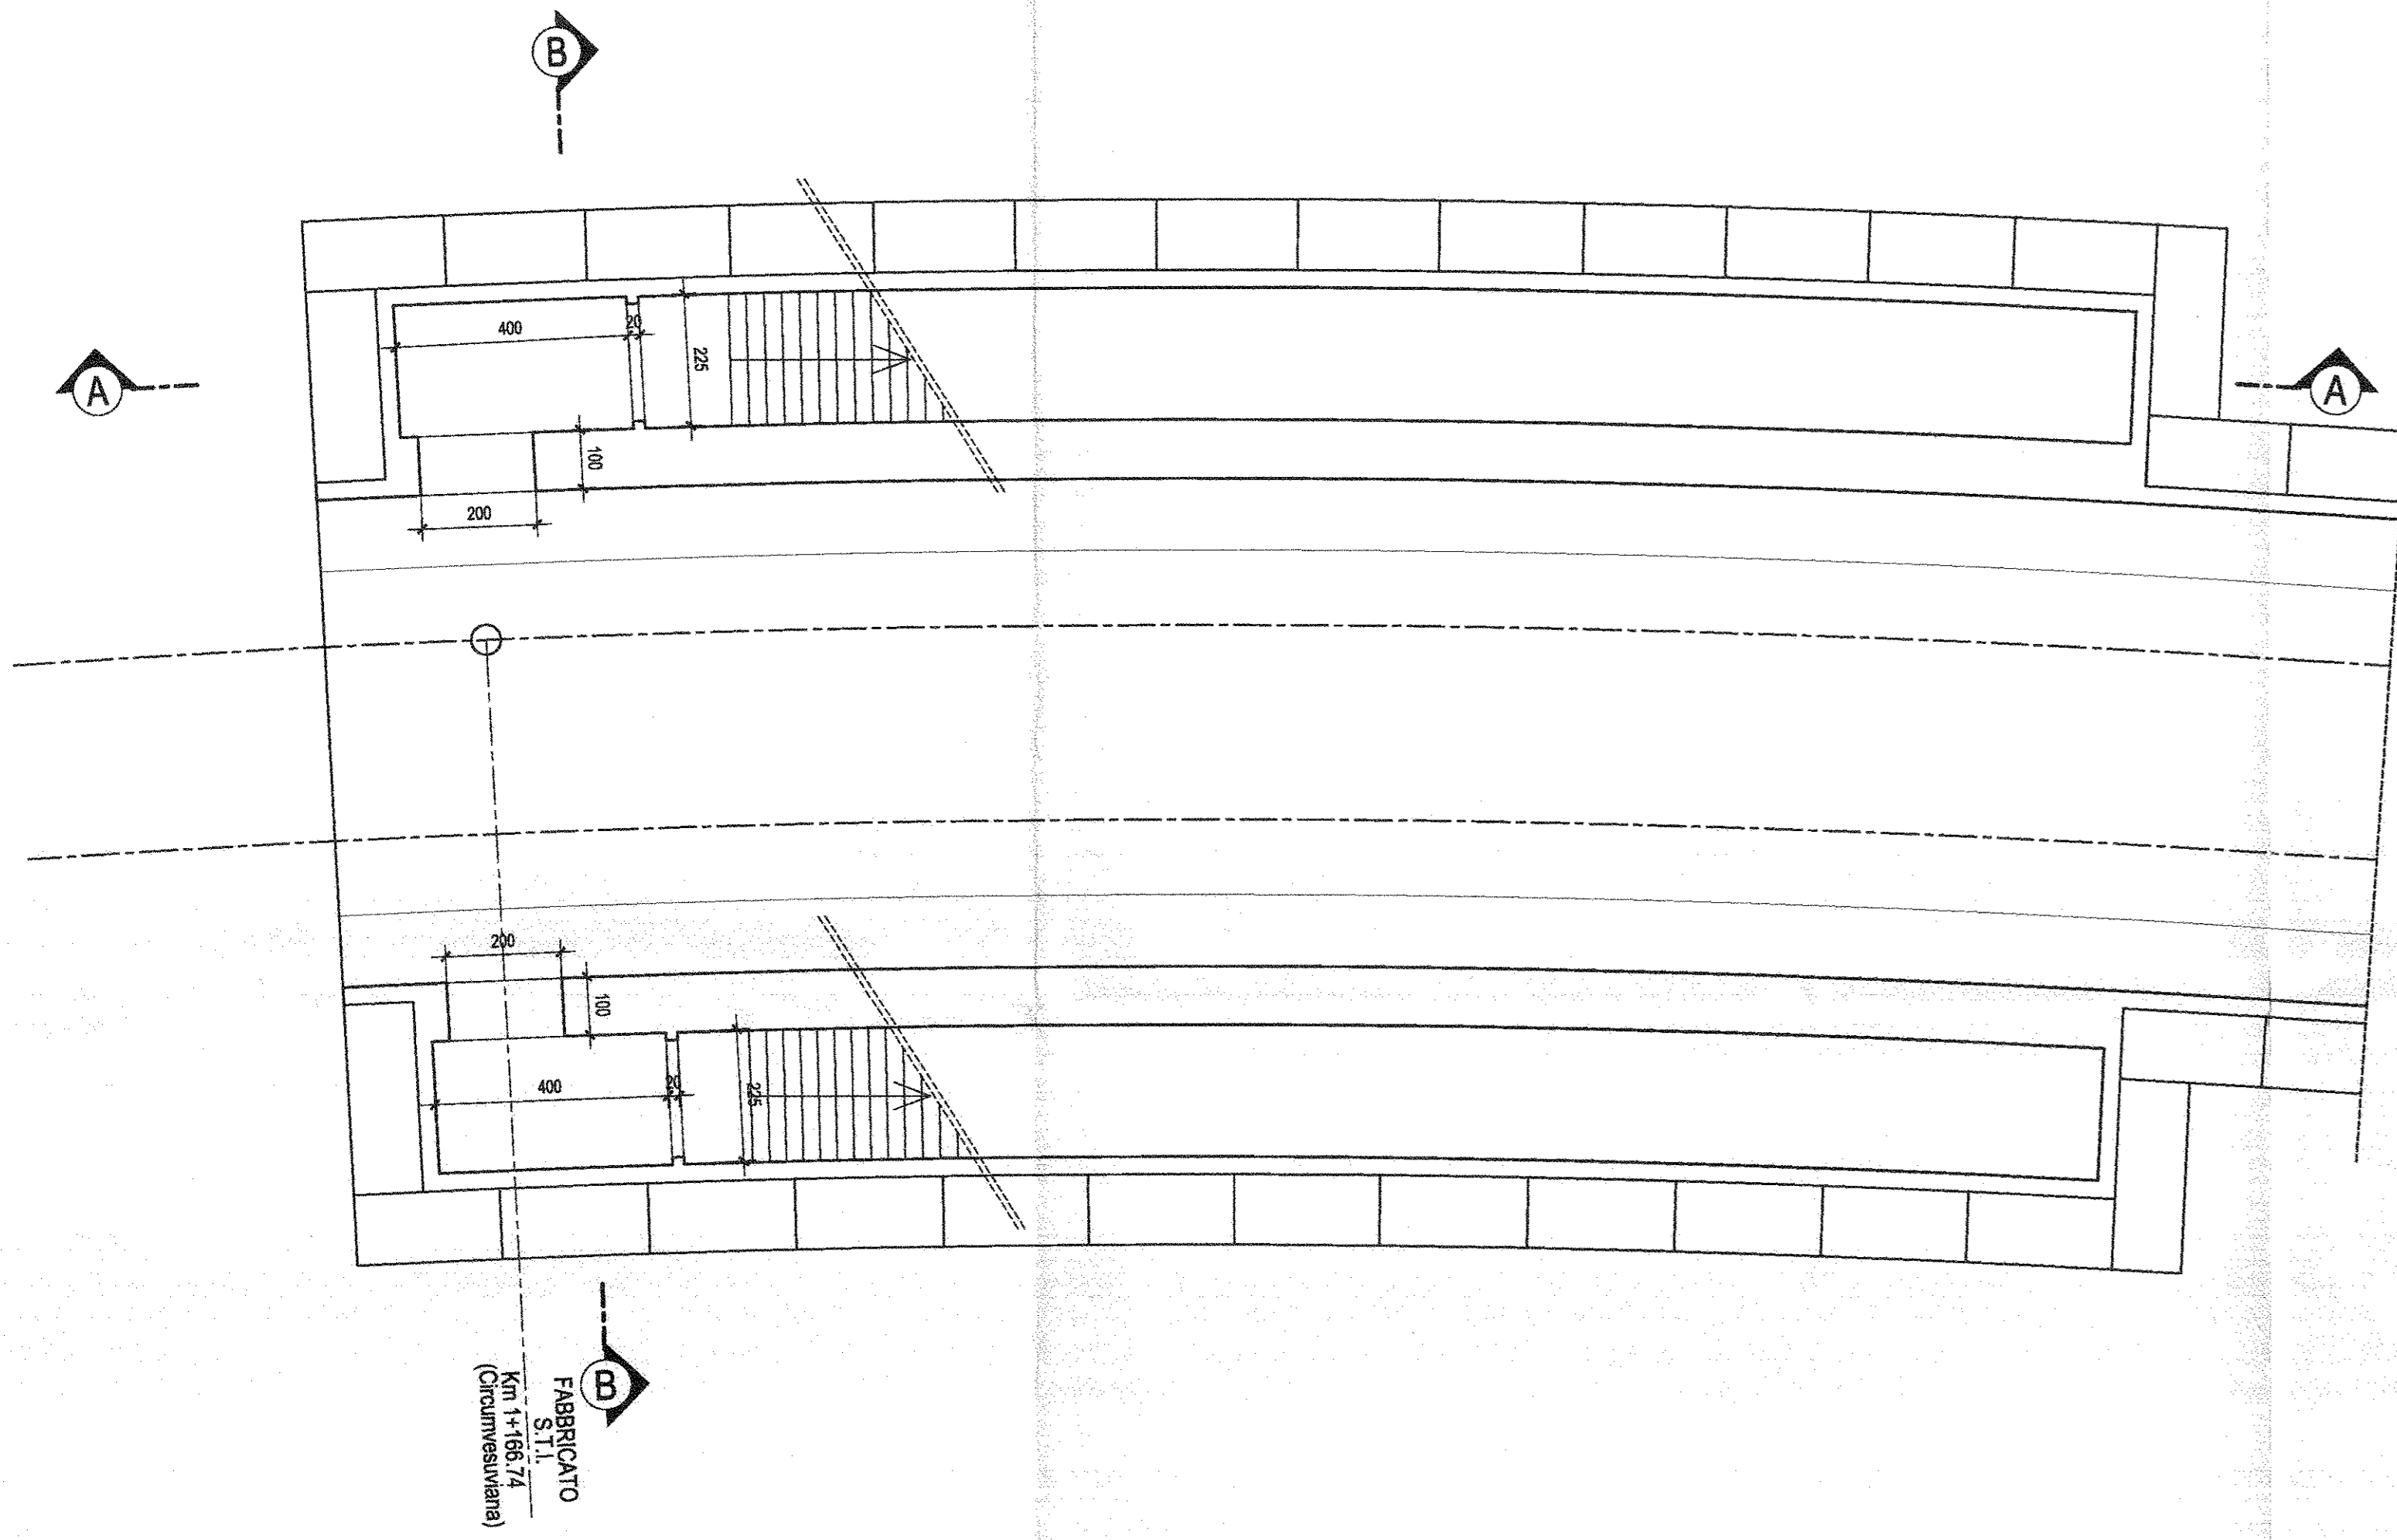


SEZIONE A-A-Scala 1:100

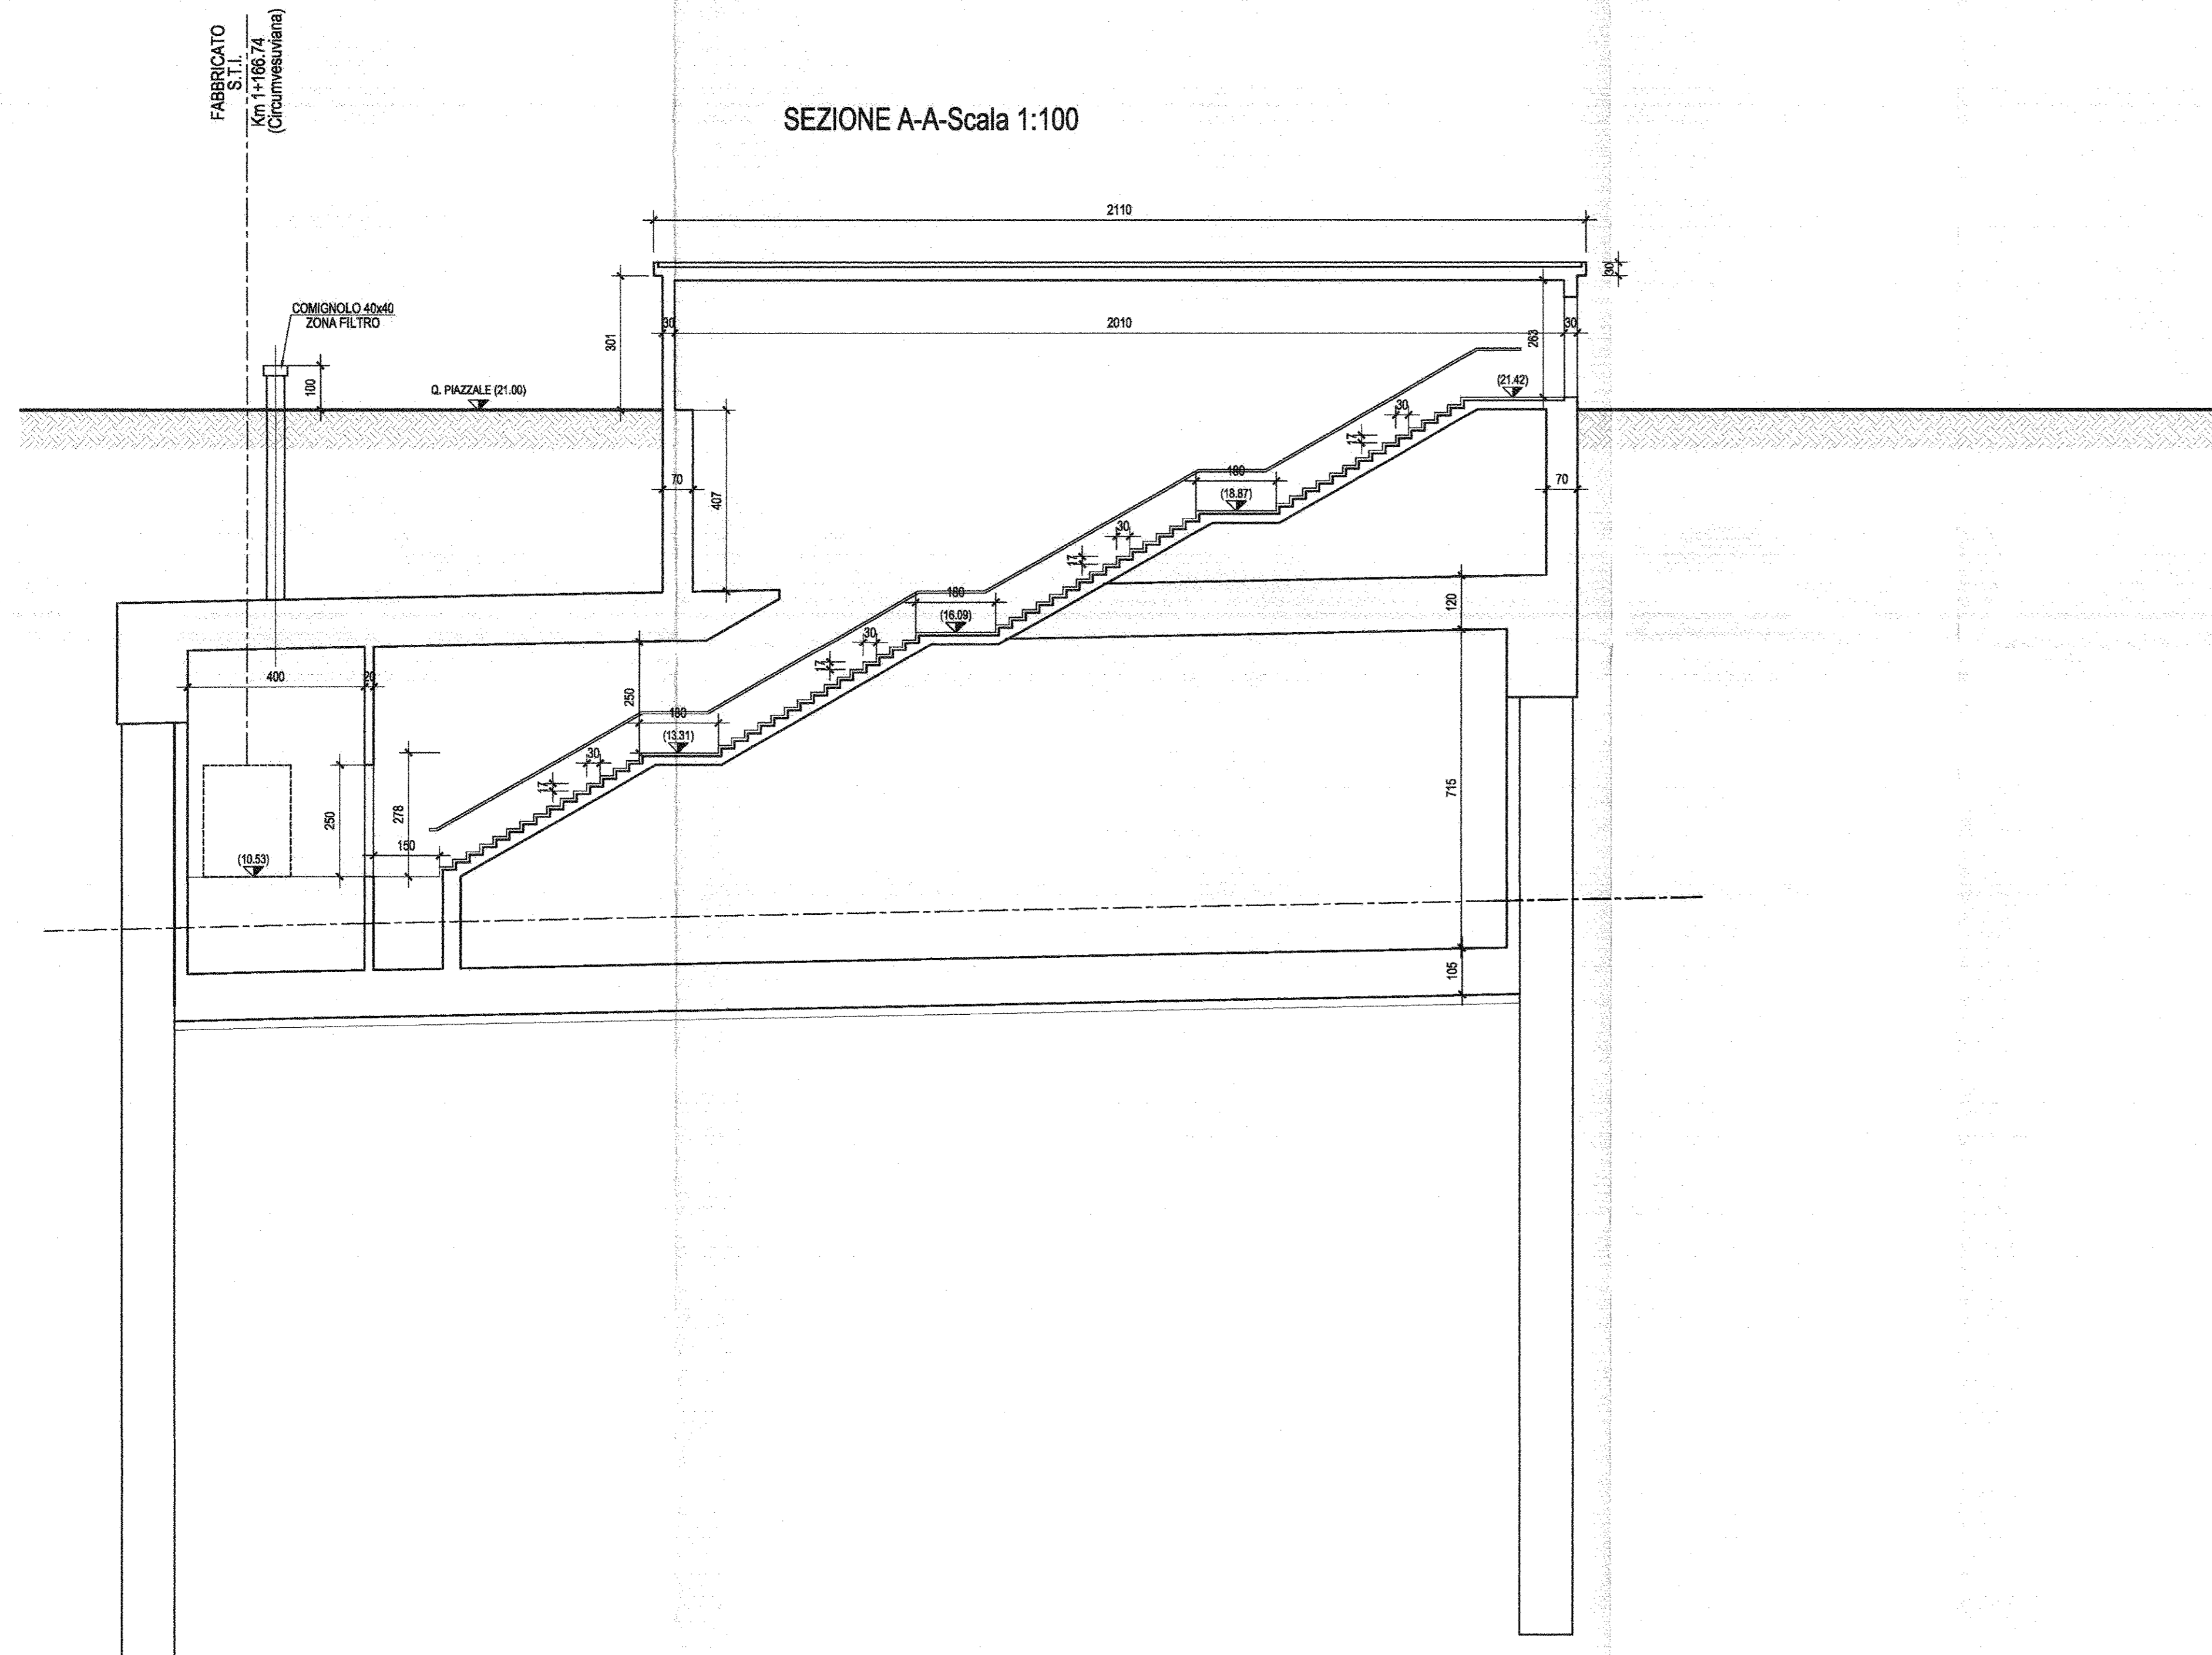

SEZIONE B-B-Scala 1:100

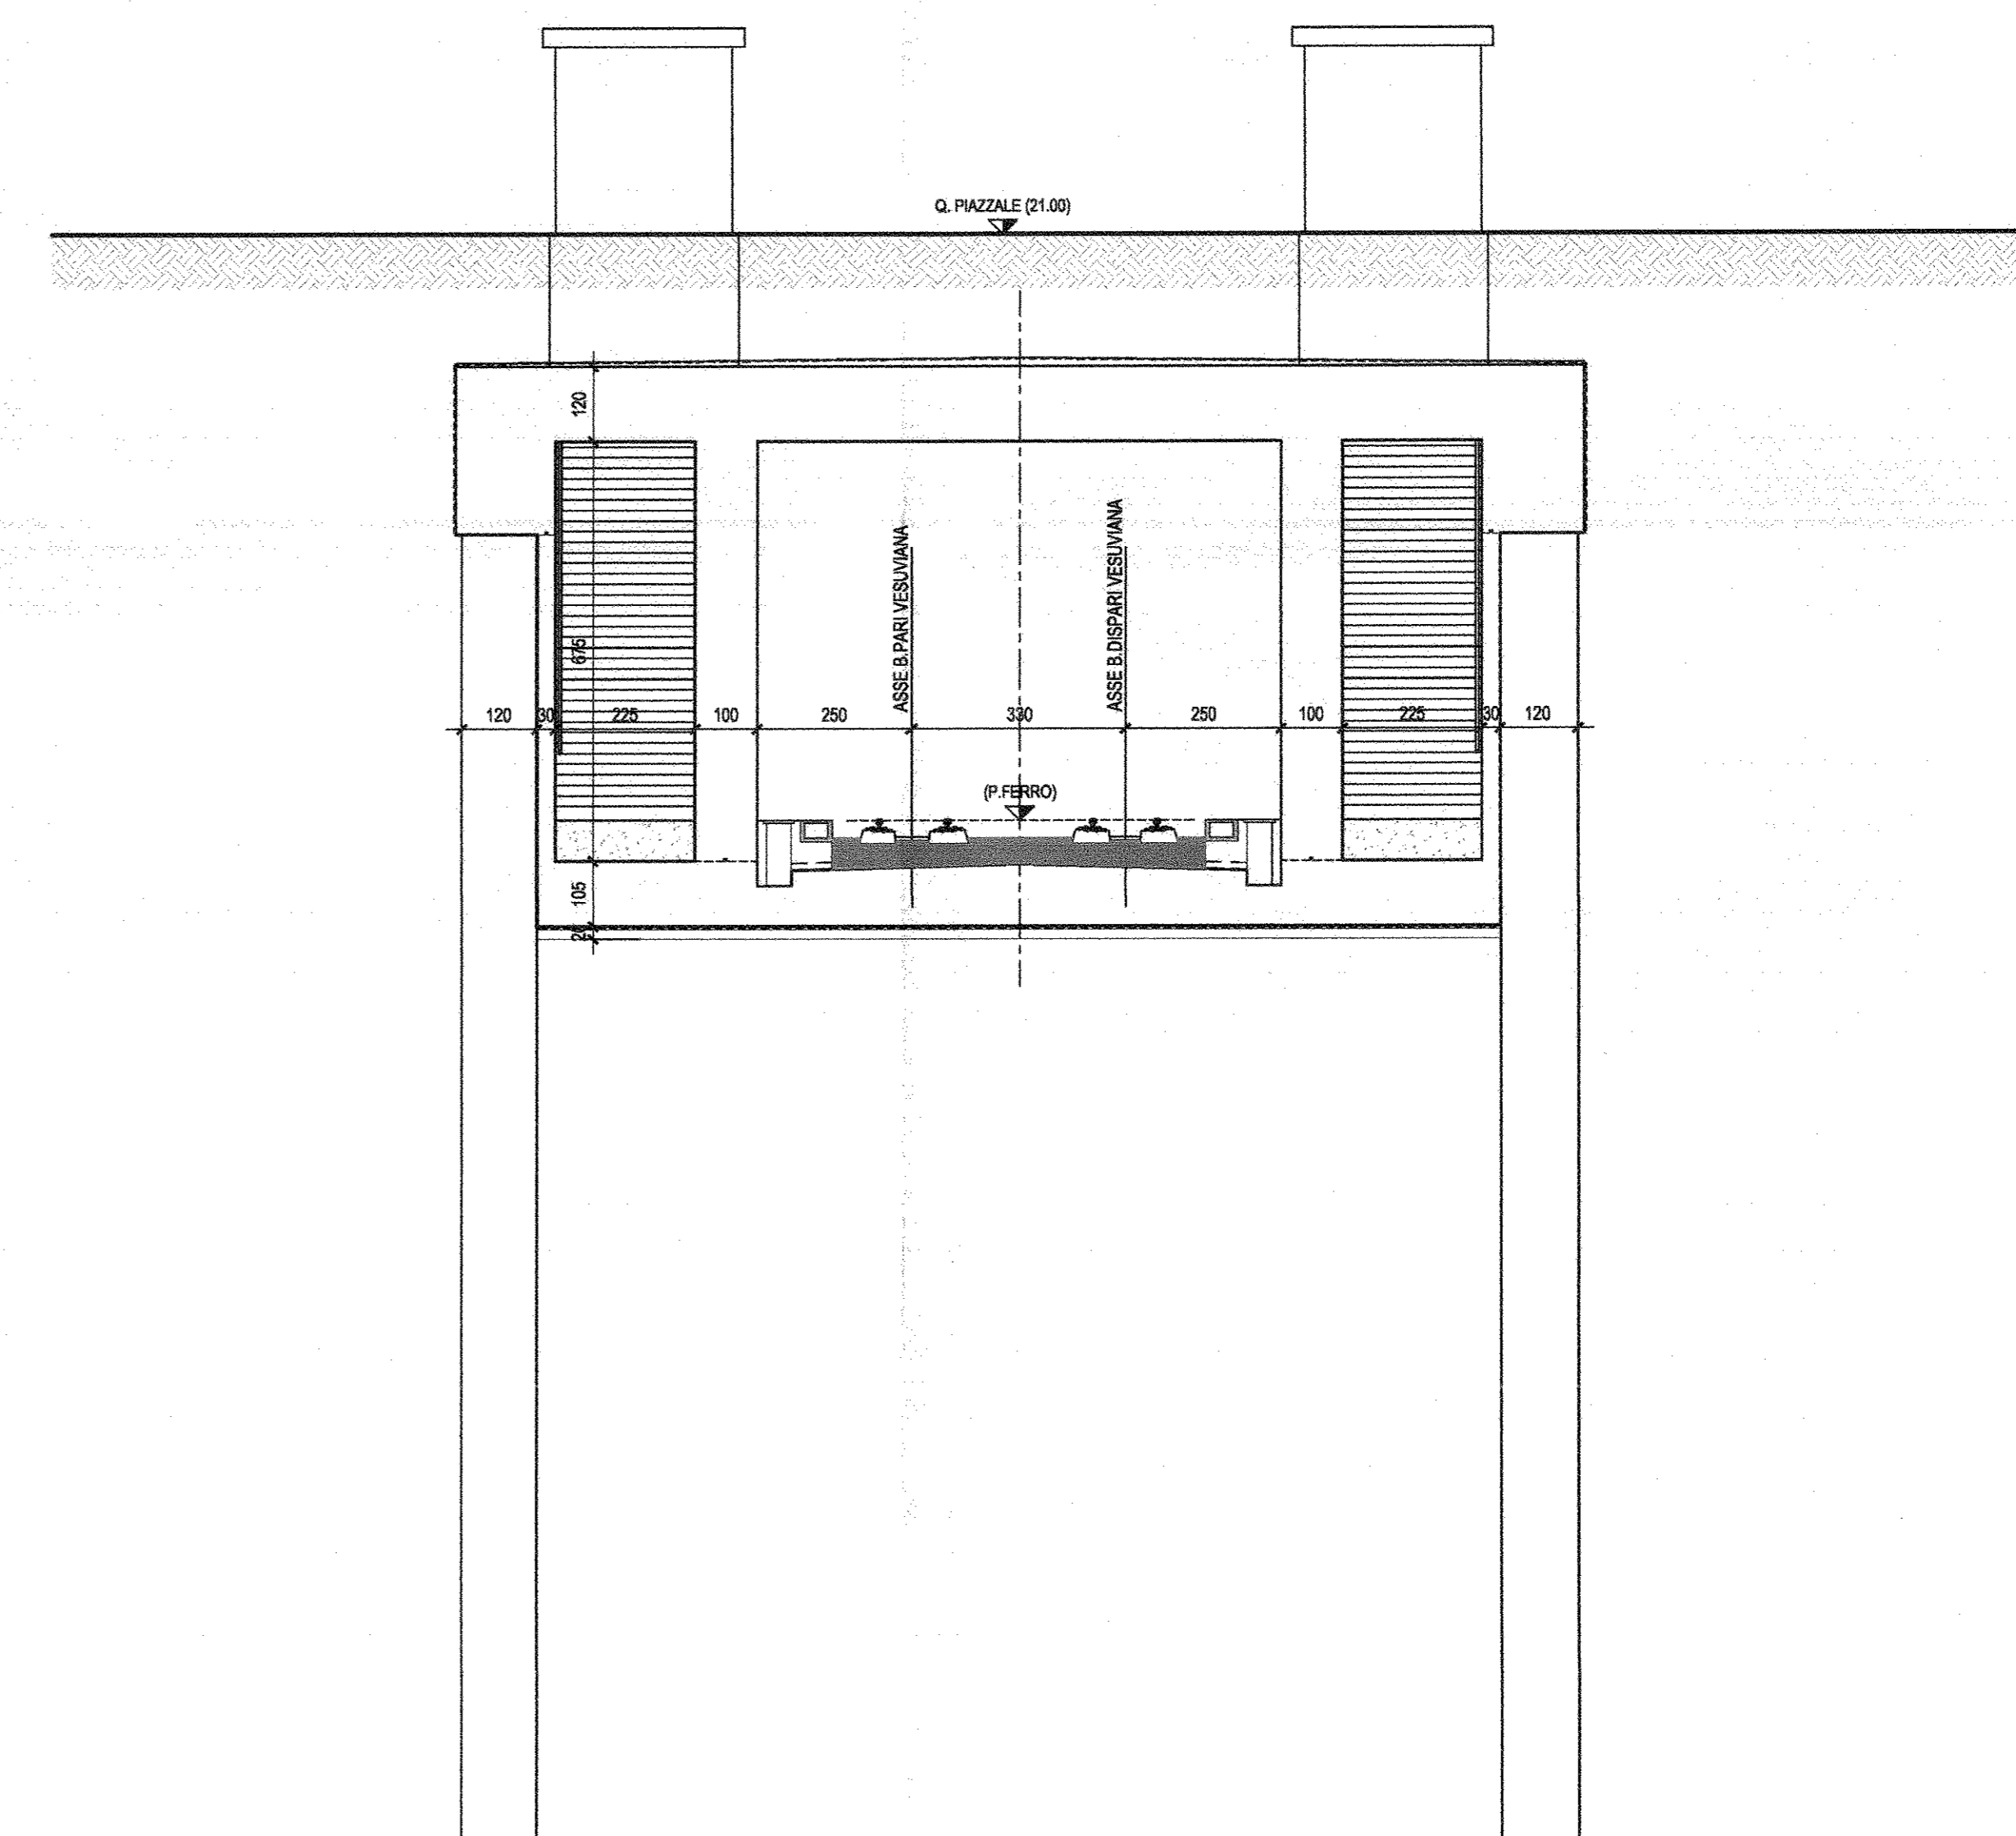

NOTE GENERALI:
 -PER LE CARATTERISTICHE DEI MATERIALI E PER LE INCIDENZE DELLE ARMATURE SI RIMANDA ALL'ELABORATO SPECIFICO

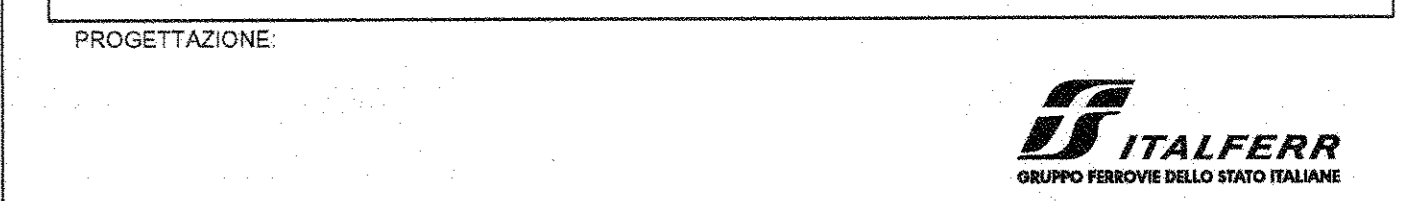

U.O. PRODUZIONE SUD-IOLE
PROGETTO DEFINITIVO
ITINERARIO NAPOLI - BARI
VARIANTE LINEA CANCELLO - NAPOLI
GA01-GALLERIA CASALNUOVO DA km 0+550,000 A km 2+860,150
 Sezione tipo B1 -Tratto Circumvesuviana da fine galleria esistente a km 1+070,000
 Uscita STI:Pianta, Profilo e Sezione

SCALA:
1:100

COMMESSA LOTTO FASE ENTE TIPO DOC. OPERA/DISCIPLINA Progr. REV.
 IF01E 00 D 78 PZ GA01B0 001 A

Rev.	Descrizione	Redatto	Data	Verificato	Data	Approvato	Data	Autorizzato	Data
A	Emessa per G.D.S.	Il. Pianta	Luglio 2014	Il. Pianta	Luglio 2014	Il. Pianta	Luglio 2014	Il. Pianta	Luglio 2014