




SEZIONE TRASVERSALE GALLERIA TIPO "C" - Scala 1:50
(Valida da km 1+028.40 a km 1+200.00)

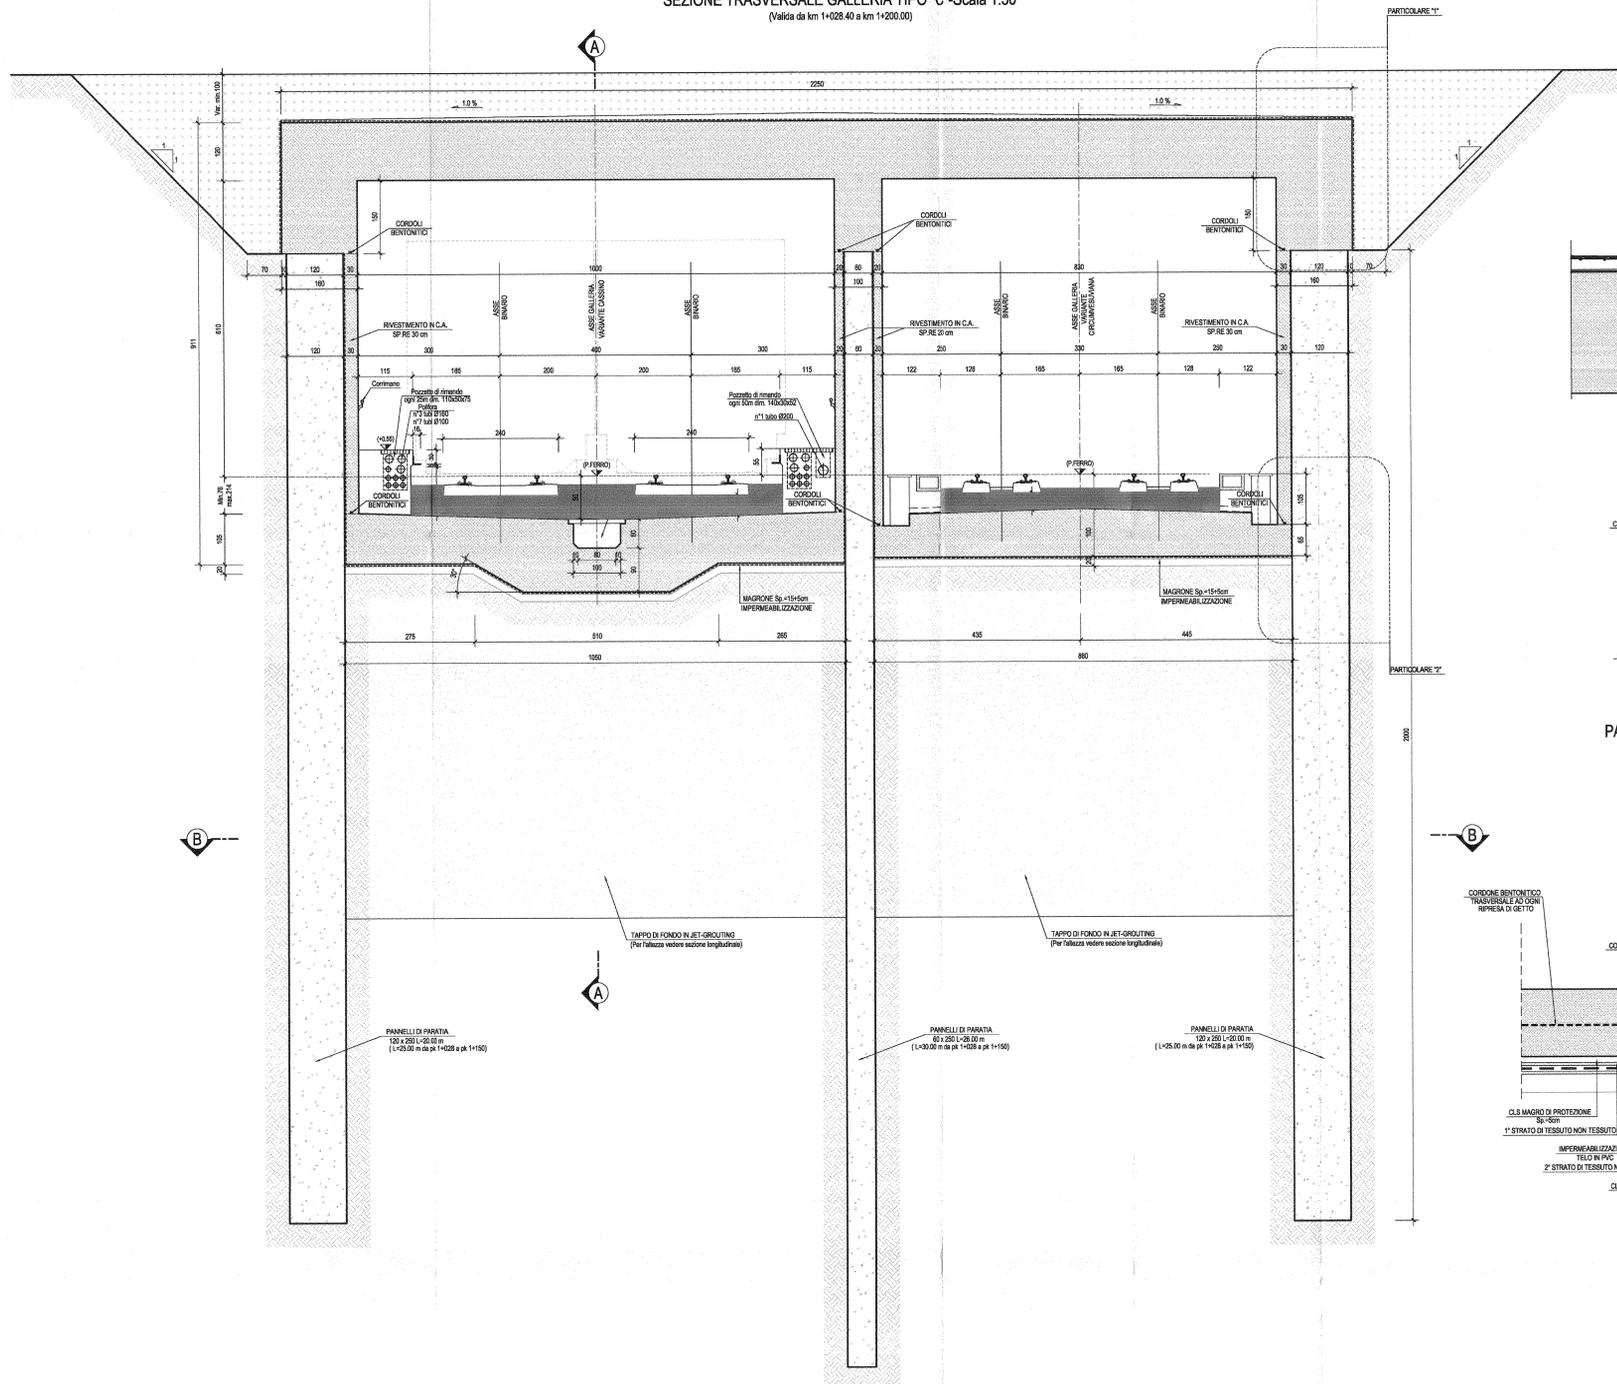


PARTICOLARE "1" - Scala 1:20

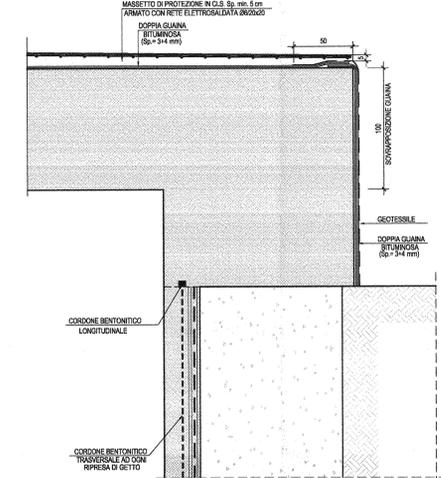


PARTICOLARE "2" - Scala 1:20

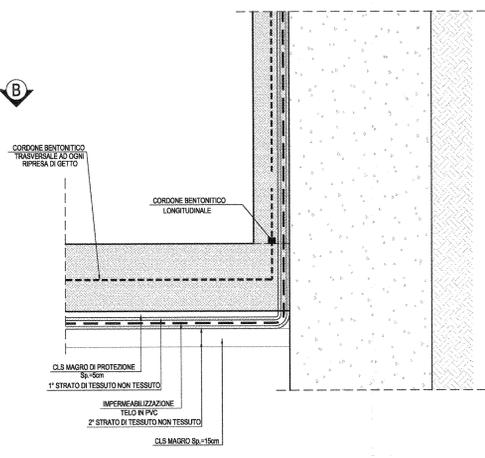

SEZIONE A-A - Scala 1:50

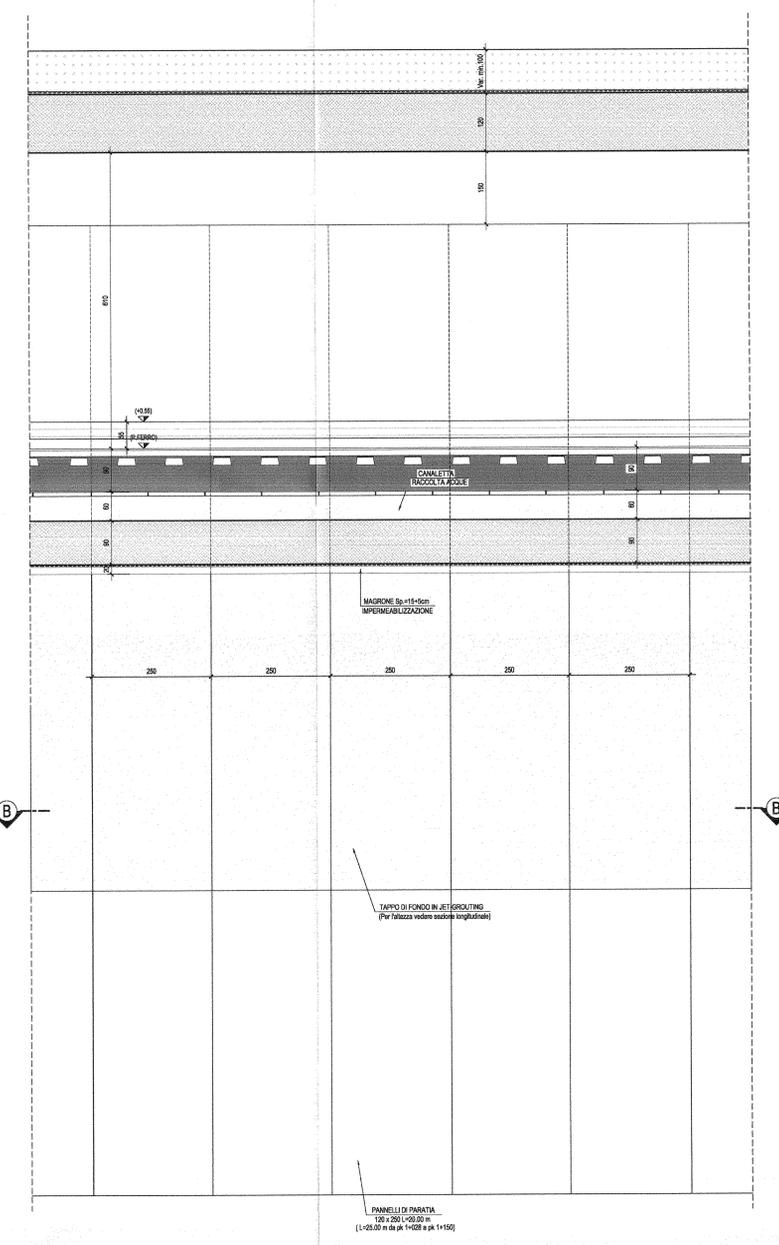

SEZIONE B-B - Scala 1:50

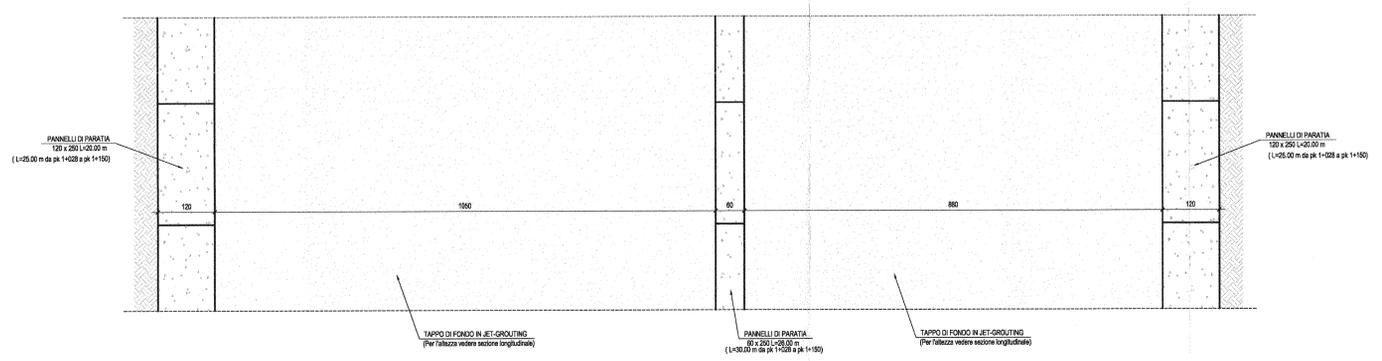

NOTE GENERALI:
 -PER LE CARATTERISTICHE DEI MATERIALI E PER LE INCIDENZE DELLE ARMATURE SI RIMANDA ALL'ELABORATO SPECIFICO
 -PER LA FORMAZIONE DEL TAPO DI FONDO, LA PERFORAZIONE A VUOTO SI INTENDE COMPRESA E COMPENSATA NELLA VOCE DI TARIFFA BA.PD.A.3.2A.A

COMMITTENTE: **RFI** RETE FERROVIARIA ITALIANA GRUPPO FERROVIE DELLO STATO ITALIANO

PROGETTAZIONE: **ITALFERR** GRUPPO FERROVIE DELLO STATO ITALIANO

U.O. PRODUZIONE SUD-ISOLE

PROGETTO DEFINITIVO

ITINERARIO NAPOLI - BARI
VARIANTE LINEA CANCELLO - NAPOLI
GA01-GALLERIA CASALNUOVO DA km 0+550,000 A km 2+860,150
 Sezione tipo C da km 1+028.400 a km 1+200.00
 Sezione tipo C

SCALA: 1:50

COMMESSA: IFOE LOTO FASE ENTE TIPO DOC: OPERA/DISCIPLINA PRGR: REV.

I F O E 0 0 D 7 8 B B G A 0 1 C 0 0 0 1 A

Rev.	Descrizione	Redatto	Data	Verificato	Data	Approvato	Data	Autore
A	Disegno per C.D.S.	M. Parata	Luglio 2015	C. Di Marco	Luglio 2015	[Signature]	Luglio 2015	[Signature]

File: IFOE000788BGAD1C0001A.DWG In. Elabor. X