SEZIONE TRASVERSALE GALLERIA TIPO "G"-Scala 1:50

(Valida da km 1+516,75 a km 1+560,00)

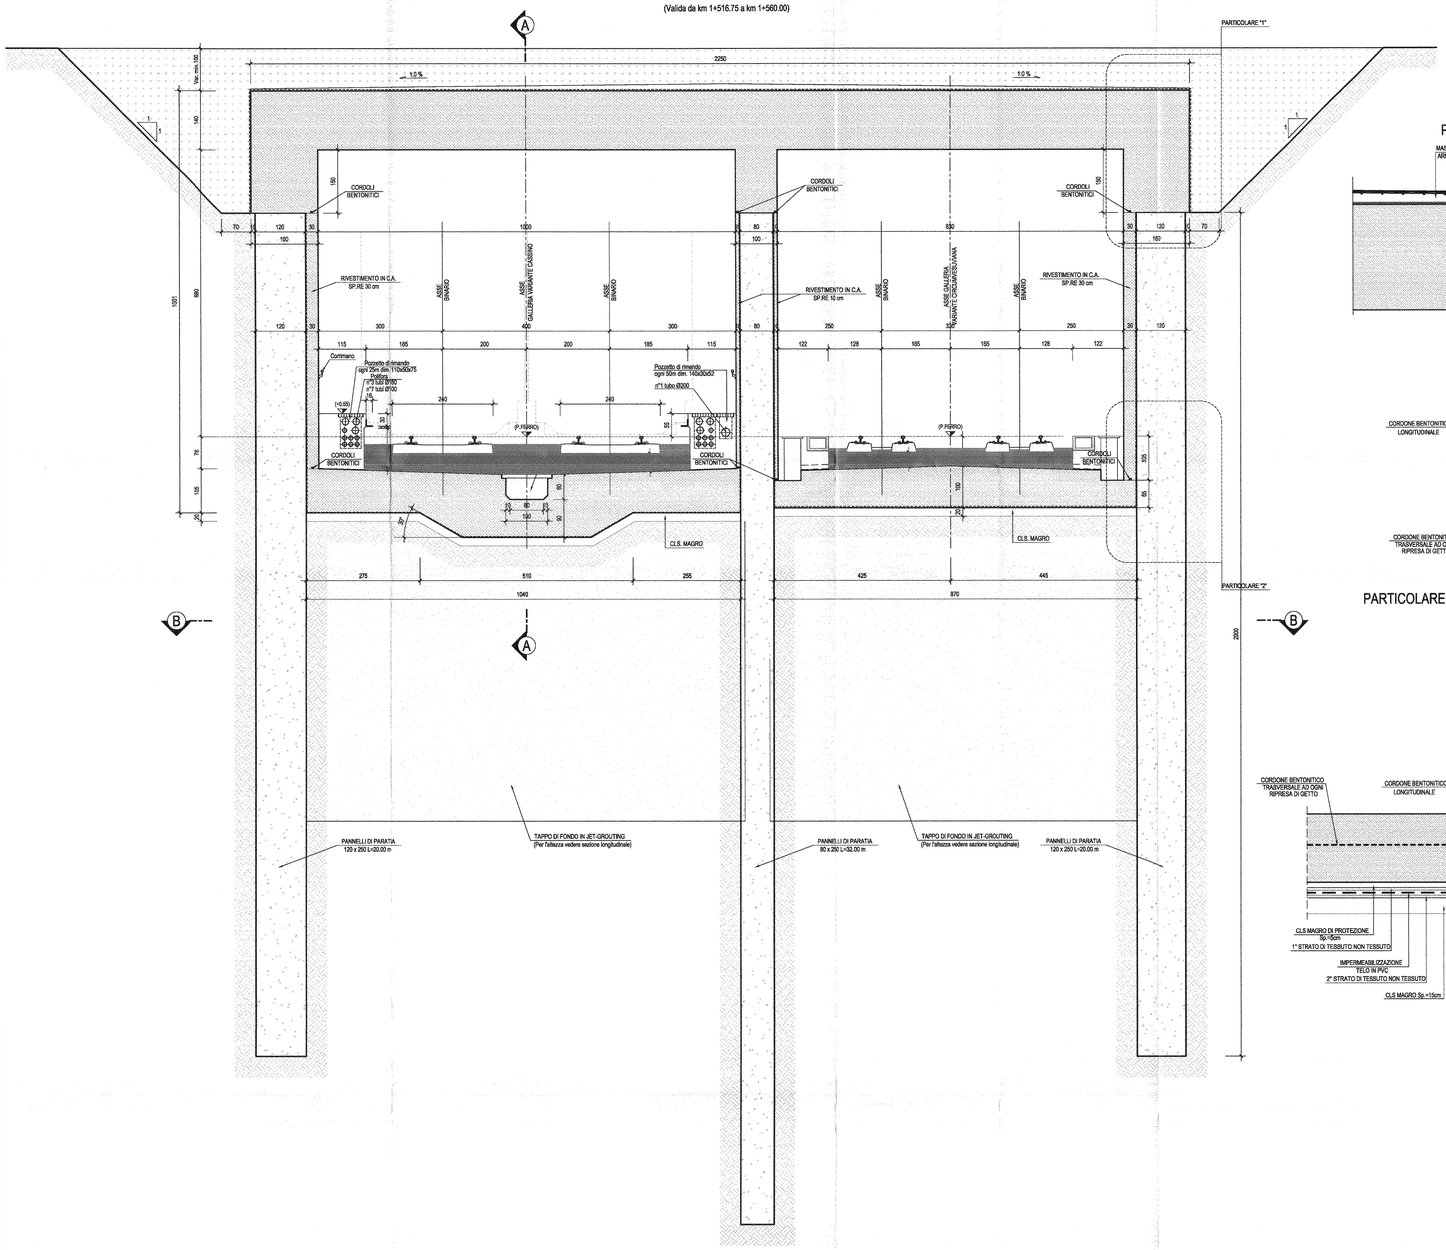

PARTICOLARE "1"-Scala 1:20

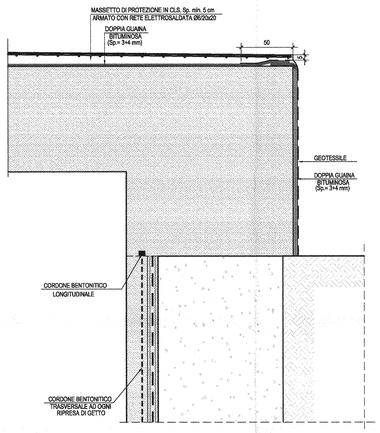

PARTICOLARE "2"-Scala 1:20

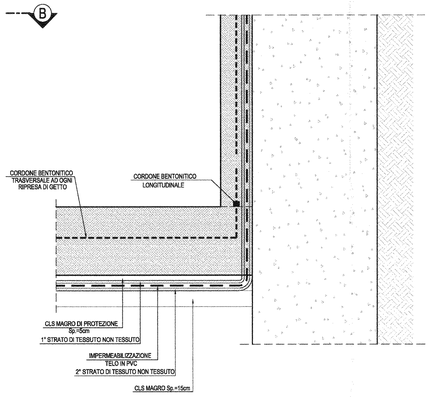

SEZIONE A-A-Scala 1:50

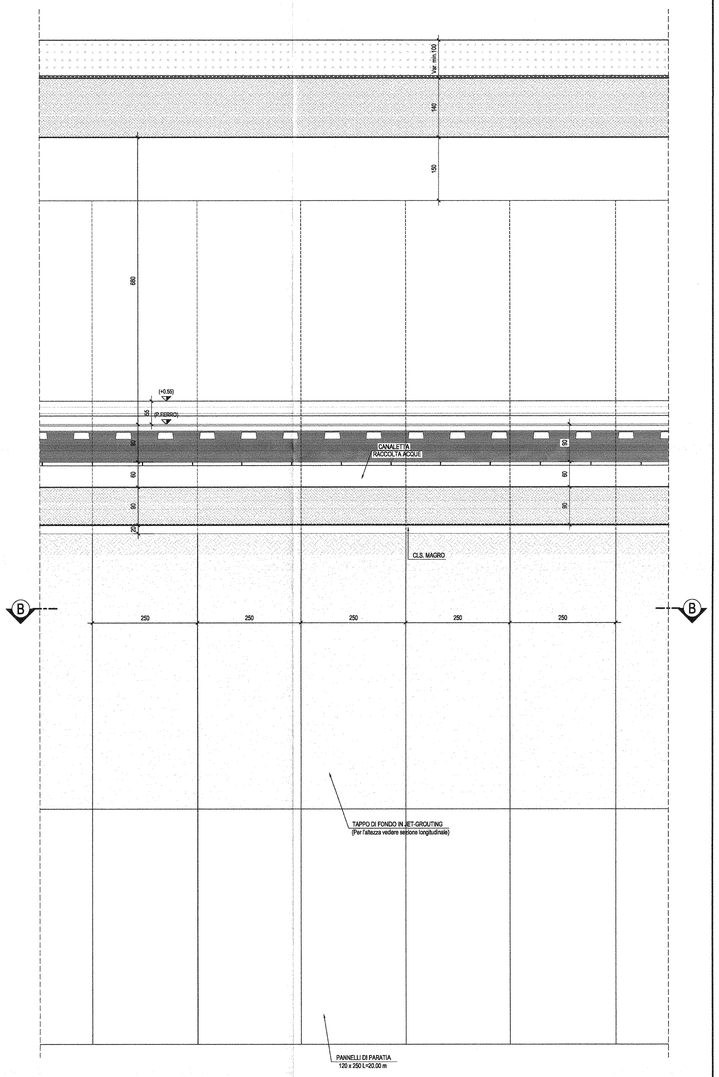

SEZIONE B-B-Scala 1:50

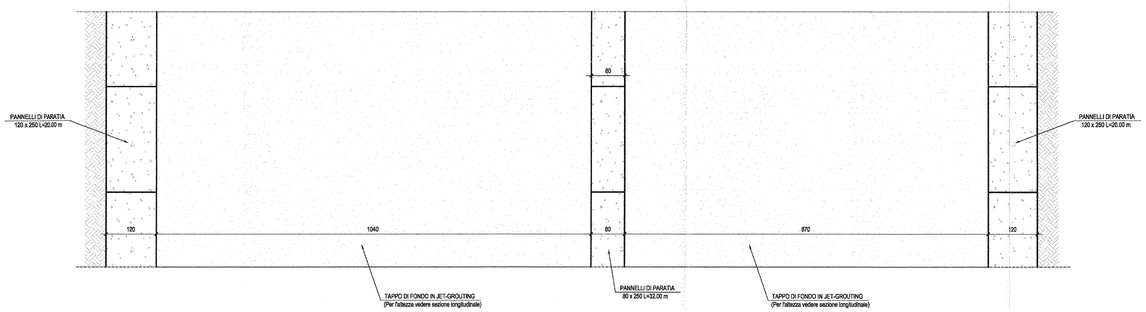

NOTA GENERALE:

PER LE CARATTERISTICHE DEI MATERIALI E PER LE INCIDENZE DELLE ARMATURE SI RIMANDA ALL'ELABORATO SPECIFICO

COMMITTENTE:

RFI RETE FERROVIARIA ITALIANA
GRUPPO FERROVIE DELLO STATO ITALIANE

PROGETTAZIONE:

ITALFERR
GRUPPO FERROVIE DELLO STATO ITALIANE

U.O. PRODUZIONE SUD-ISOLE

PROGETTO DEFINITIVO

ITINERARIO NAPOLI - BARI
VARIANTE LINEA CANCELLO - NAPOLI
GA01-GALLERIA CASALNUOVO DA km 0+550,000 A km 2+860,150

Sezioni tipo G da km 1+537,130 a km 1+560,000

Sezione tipo G

SCALA: 1: 50

COMMESSA	LOTTO	FASE	ENTE	TIPO DOC.	OPERA/DISCIPLINA	PROGR.	REV.
IF0E	00	D	78	BB	GA01G0	001	A

Rev.	Descrizione	Redatto	Data	Verificato	Data	Approvato	Data	Autorizzato Data
A	Emissione per C.D.S.	M. Pantino	Luglio 2015	G. Giustino L.Farelli	Luglio 2015	D. Apma	Luglio 2015	Dott. Ing. Giovanni Cocco Ordine degli Ingegneri della Provincia di Roma n. 19971 Dott. Ing. Giovanni Cocco Ordine degli Ingegneri della Provincia di Roma n. 19971

File: IF0E00D78BBGA01G0001A.DWG

n. Elab.: X