




SEZIONE TRASVERSALE GALLERIA TIPO "M" - Scala 1:50
(Valida da km 2+271,14 a km 2+307,74)

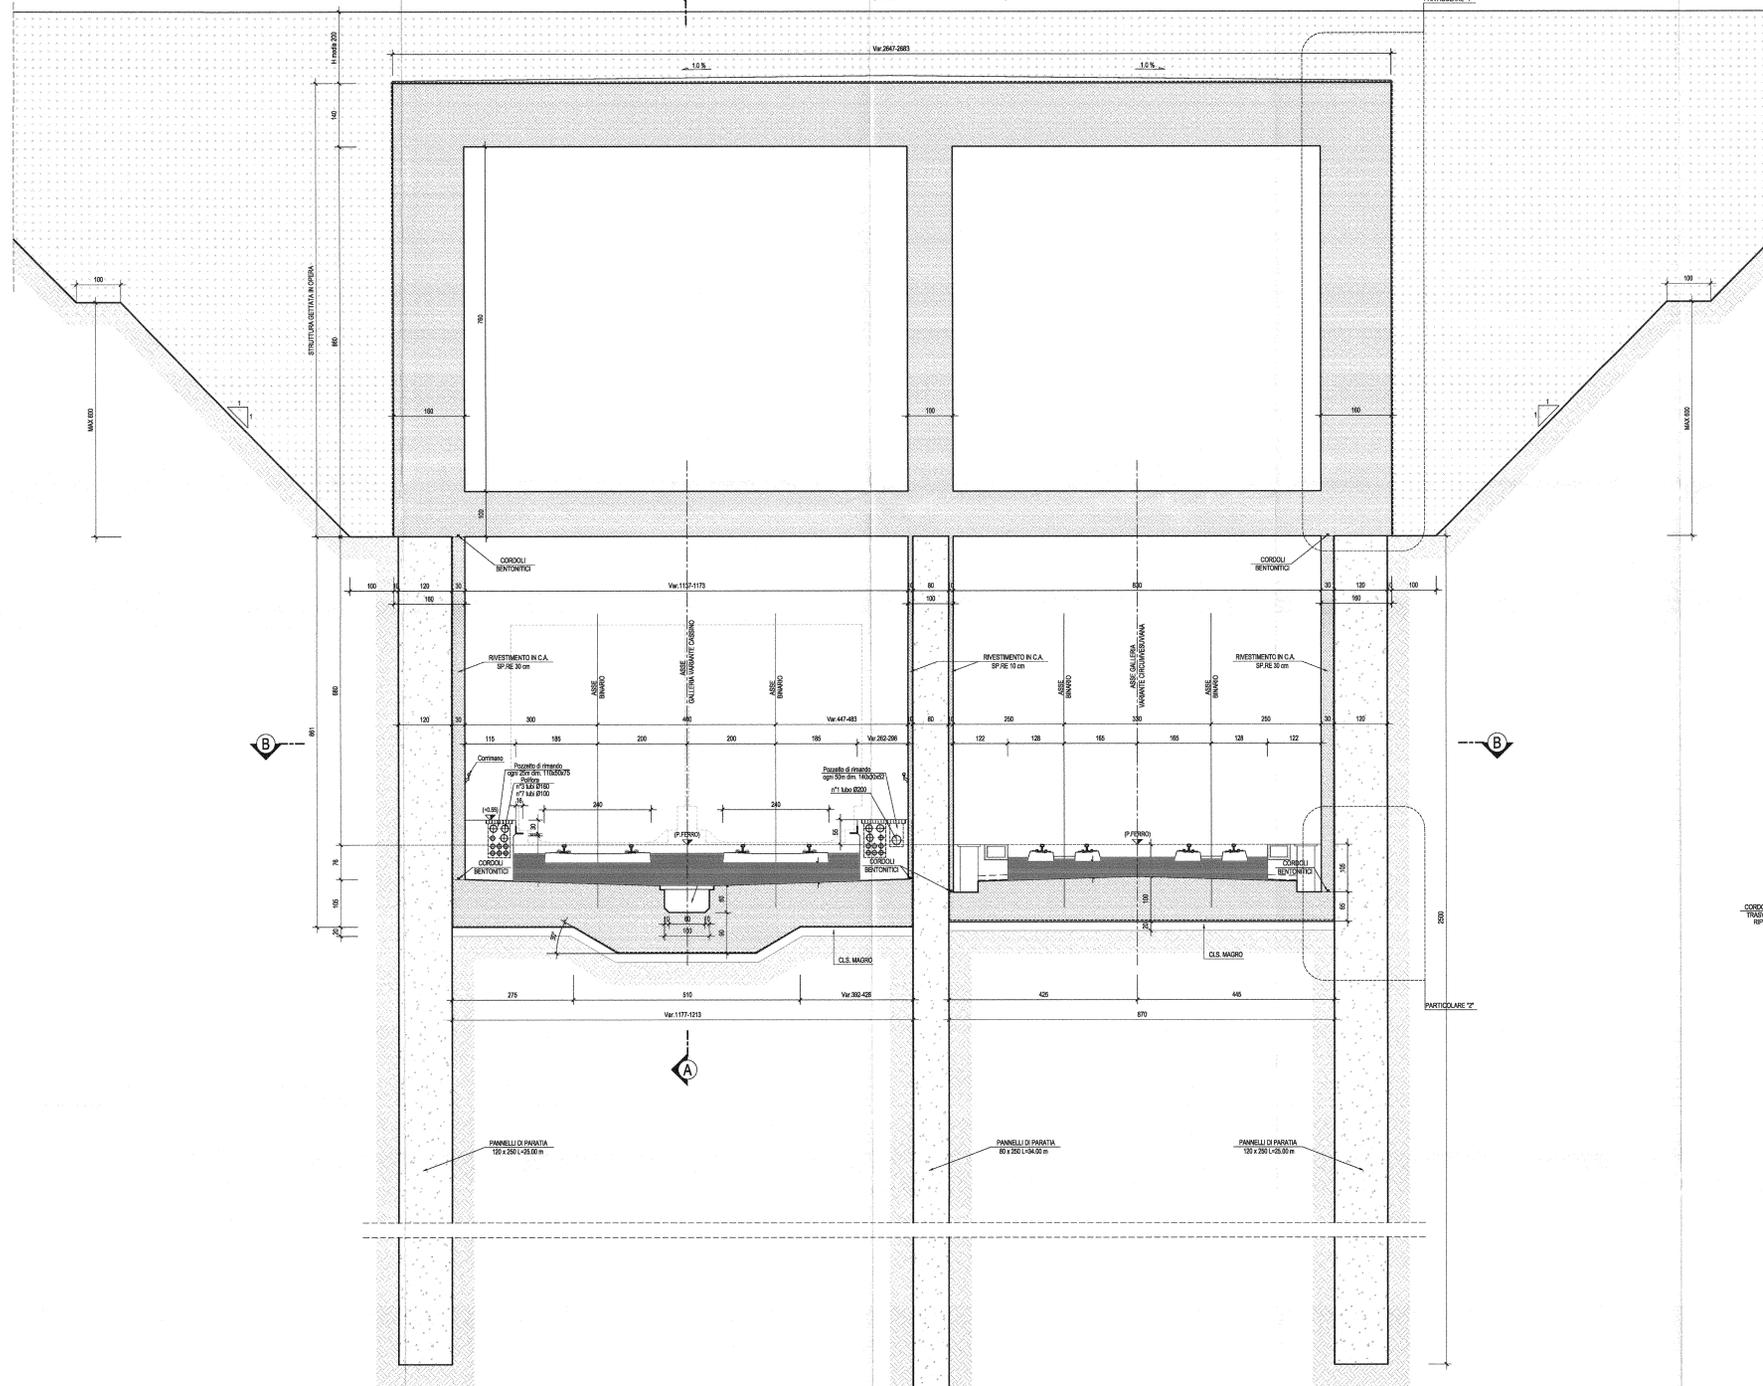


SEZIONE B-B - Scala 1:50

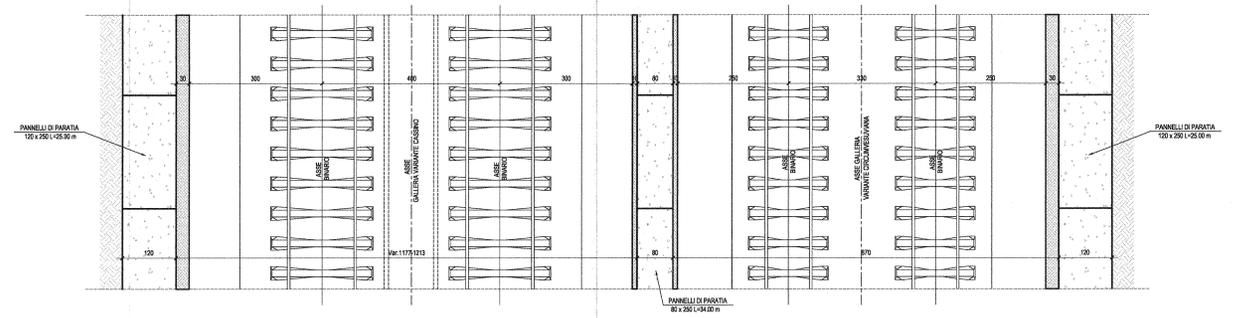


PARTICOLARE "1" - Scala 1:20

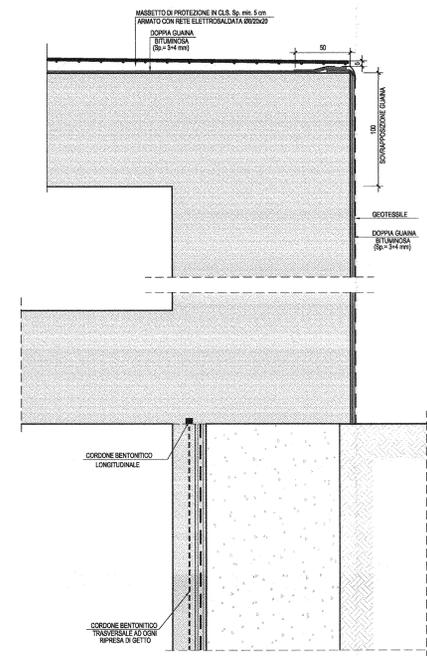

PARTICOLARE "2" - Scala 1:20

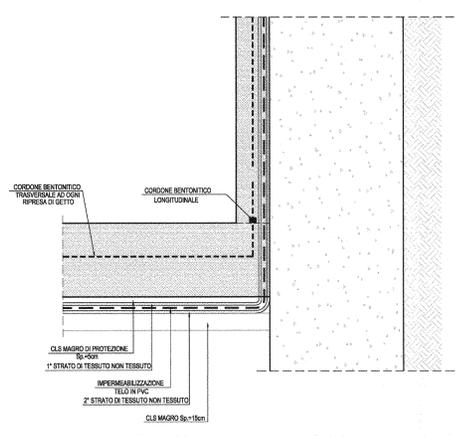

SEZIONE A-A - Scala 1:50

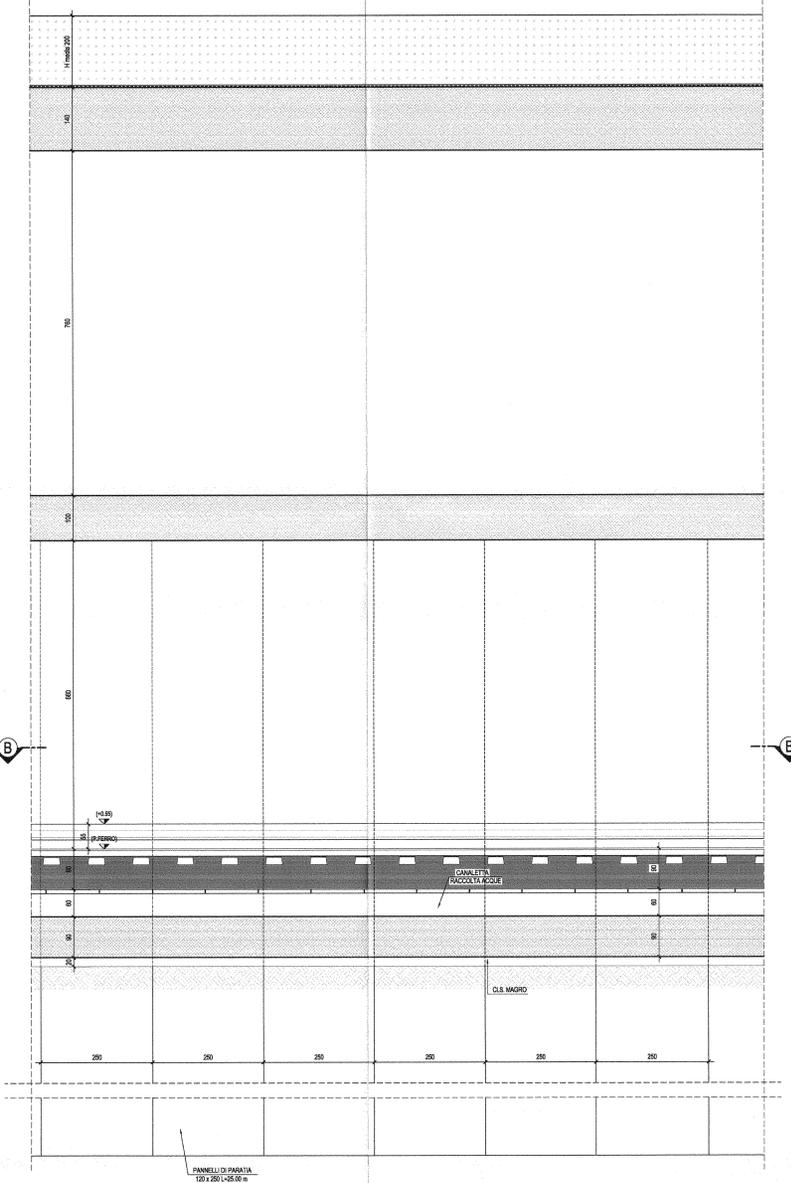

NOTA GENERALE:
PER LE CARATTERISTICHE DEI MATERIALI E PER LE INCIDENZE DELLE ARMATURE SI RIMANDA ALL'ELABORATO SPECIFICO

COMMITTENTE: **RFI** INFRASTRUTTURE FERROVIARIE ITALIANE
GRUPPO FERROVIE DELLO STATO ITALIANE

PROGETTAZIONE: **ITALFERR** SPA - INFRASTRUTTURE FERROVIARIE ITALIANE

U.O. PRODUZIONE SUD-ISOLE

PROGETTO DEFINITIVO

ITINERARIO NAPOLI - BARI
VARIANTE LINEA CANCELLO - NAPOLI
GA01-GALLERIA CASALNUOVO DA km 0+550,000 A km 2+860,150
Sezioni tipo M da km 2+272,170 a km 2+307,740
Sezione tipo M

SCALA: 1:50

Rev.	Descrizione	Redatto	Data	Verificato	Data	Approvato	Data
A	Emessa per C.D.S.	M. Pavia	14/04/2015	G. De Santis	14/04/2015		

File: IFOE007/7888GIA1/M0001A.DWG n. Em. X