


VIABILITA' NV03 - FASE 4

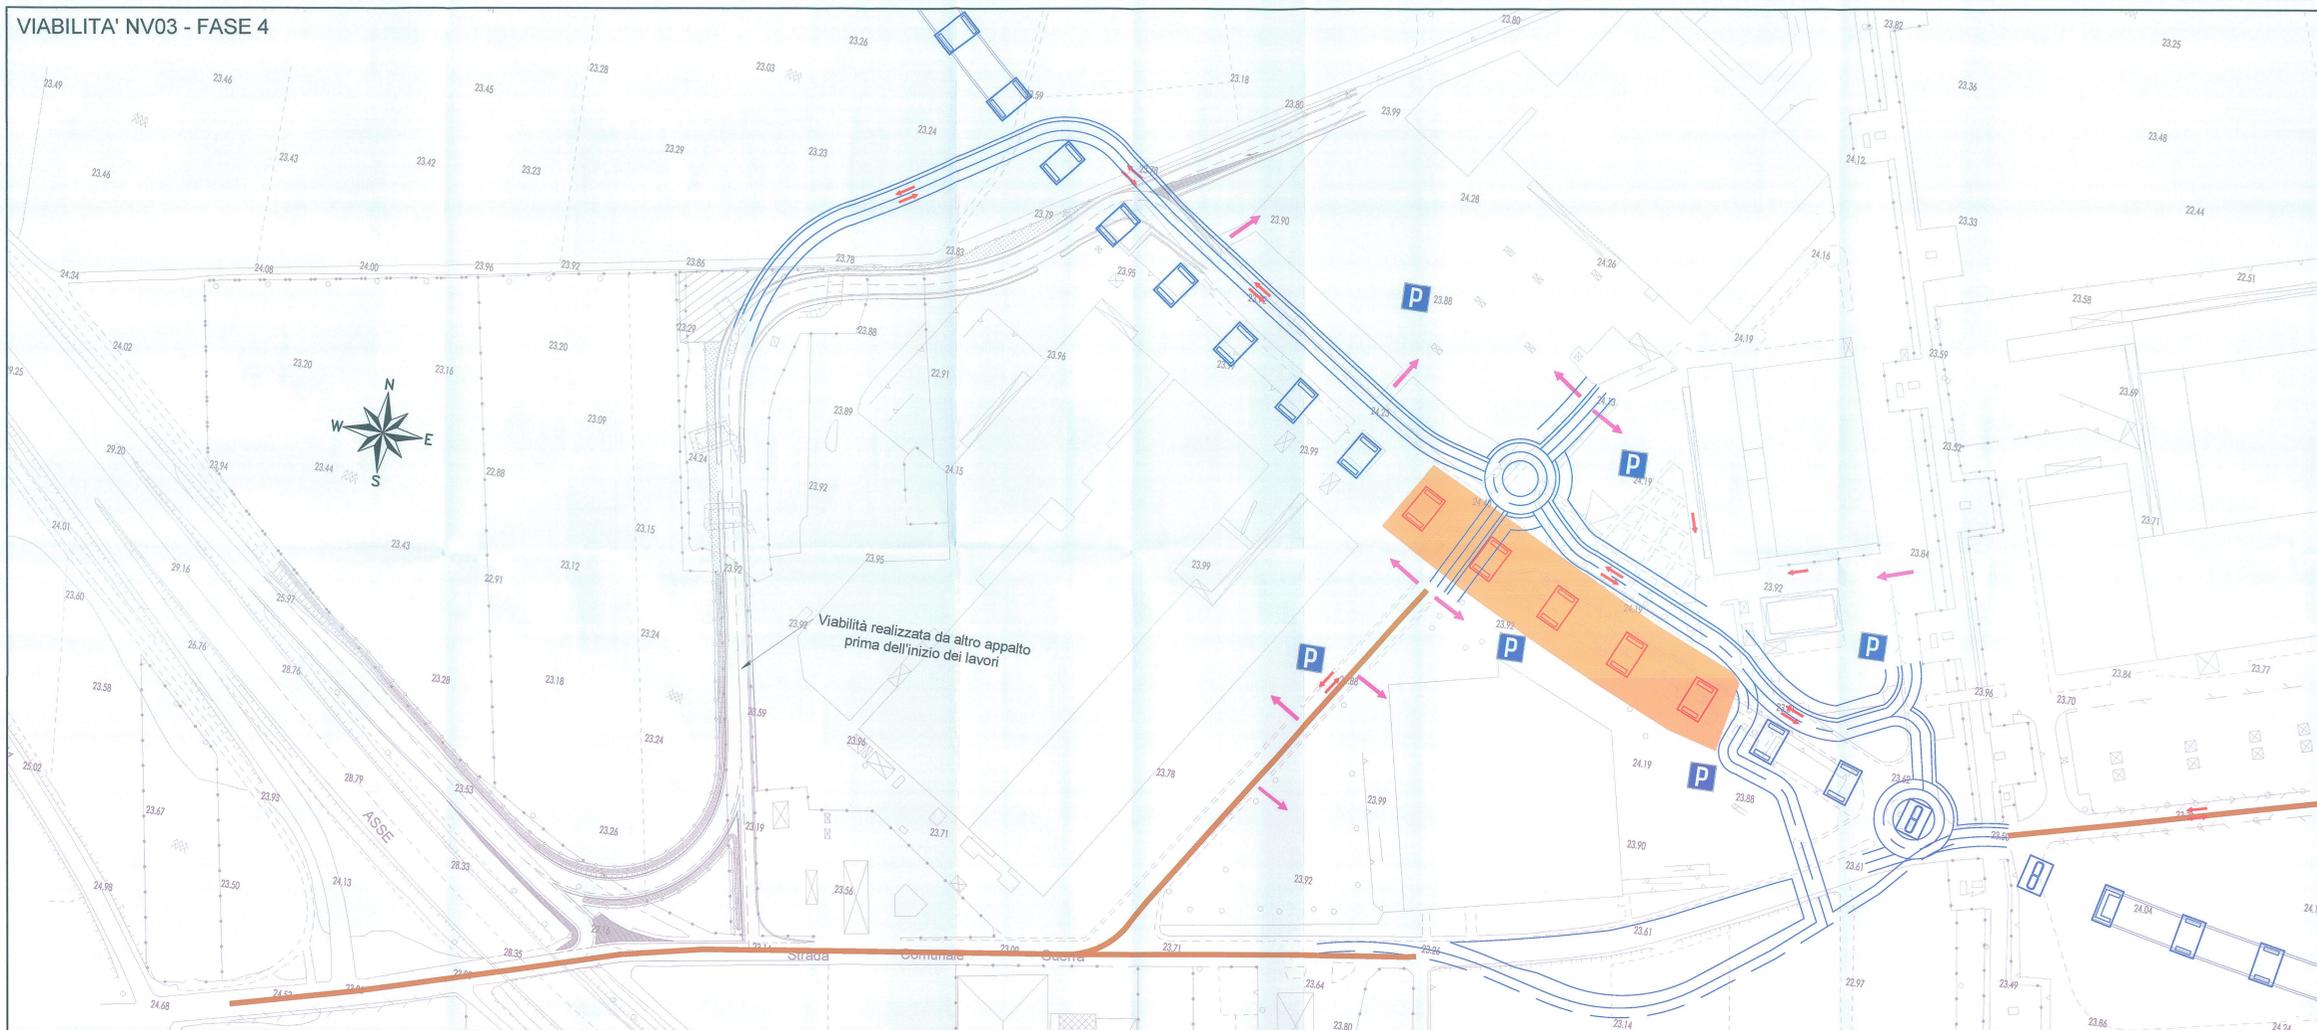


FASE 4
 - Attivazione sistemazione definitiva di via Marziose e della rotonda di innesto alla futura viabilità interna al Centro Commerciale
 - demolizione deviazione provvisoria di via Marziose
 - completamento viabilità ad archi all'interno al Centro Commerciale
 NOTA:
 la realizzazione della completa ad arco compresa tra le pila P15 e P17, sarà eseguita per fasi in modo da garantire la continuità della viabilità del Centro Commerciale

FASE 5
 - Realizzazione fermata interna al Centro Commerciale
 - finiture viabilità
 - sistemazione definitiva viabilità interna al Centro Commerciale (sotto viadotto ad archi)
 - attivazione viabilità definitiva interna al Centro Commerciale
 - dimensioin viabilità provvisoria e disinquinamento area di cantiere

LEGENDA

- Accessi ai parcheggi attivi nella fase
- Accessi alle aree di lavoro
- Viabilità interna al centro commerciale attiva nella fase
- Parcheggi centro commerciale attivi nella fase
- Area di lavoro
- Opere in costruzione nella fase
- Opere realizzate in fasi precedenti
- Viabilità pubblica di accesso al centro commerciale

VIABILITA' NV03 - FASE 5

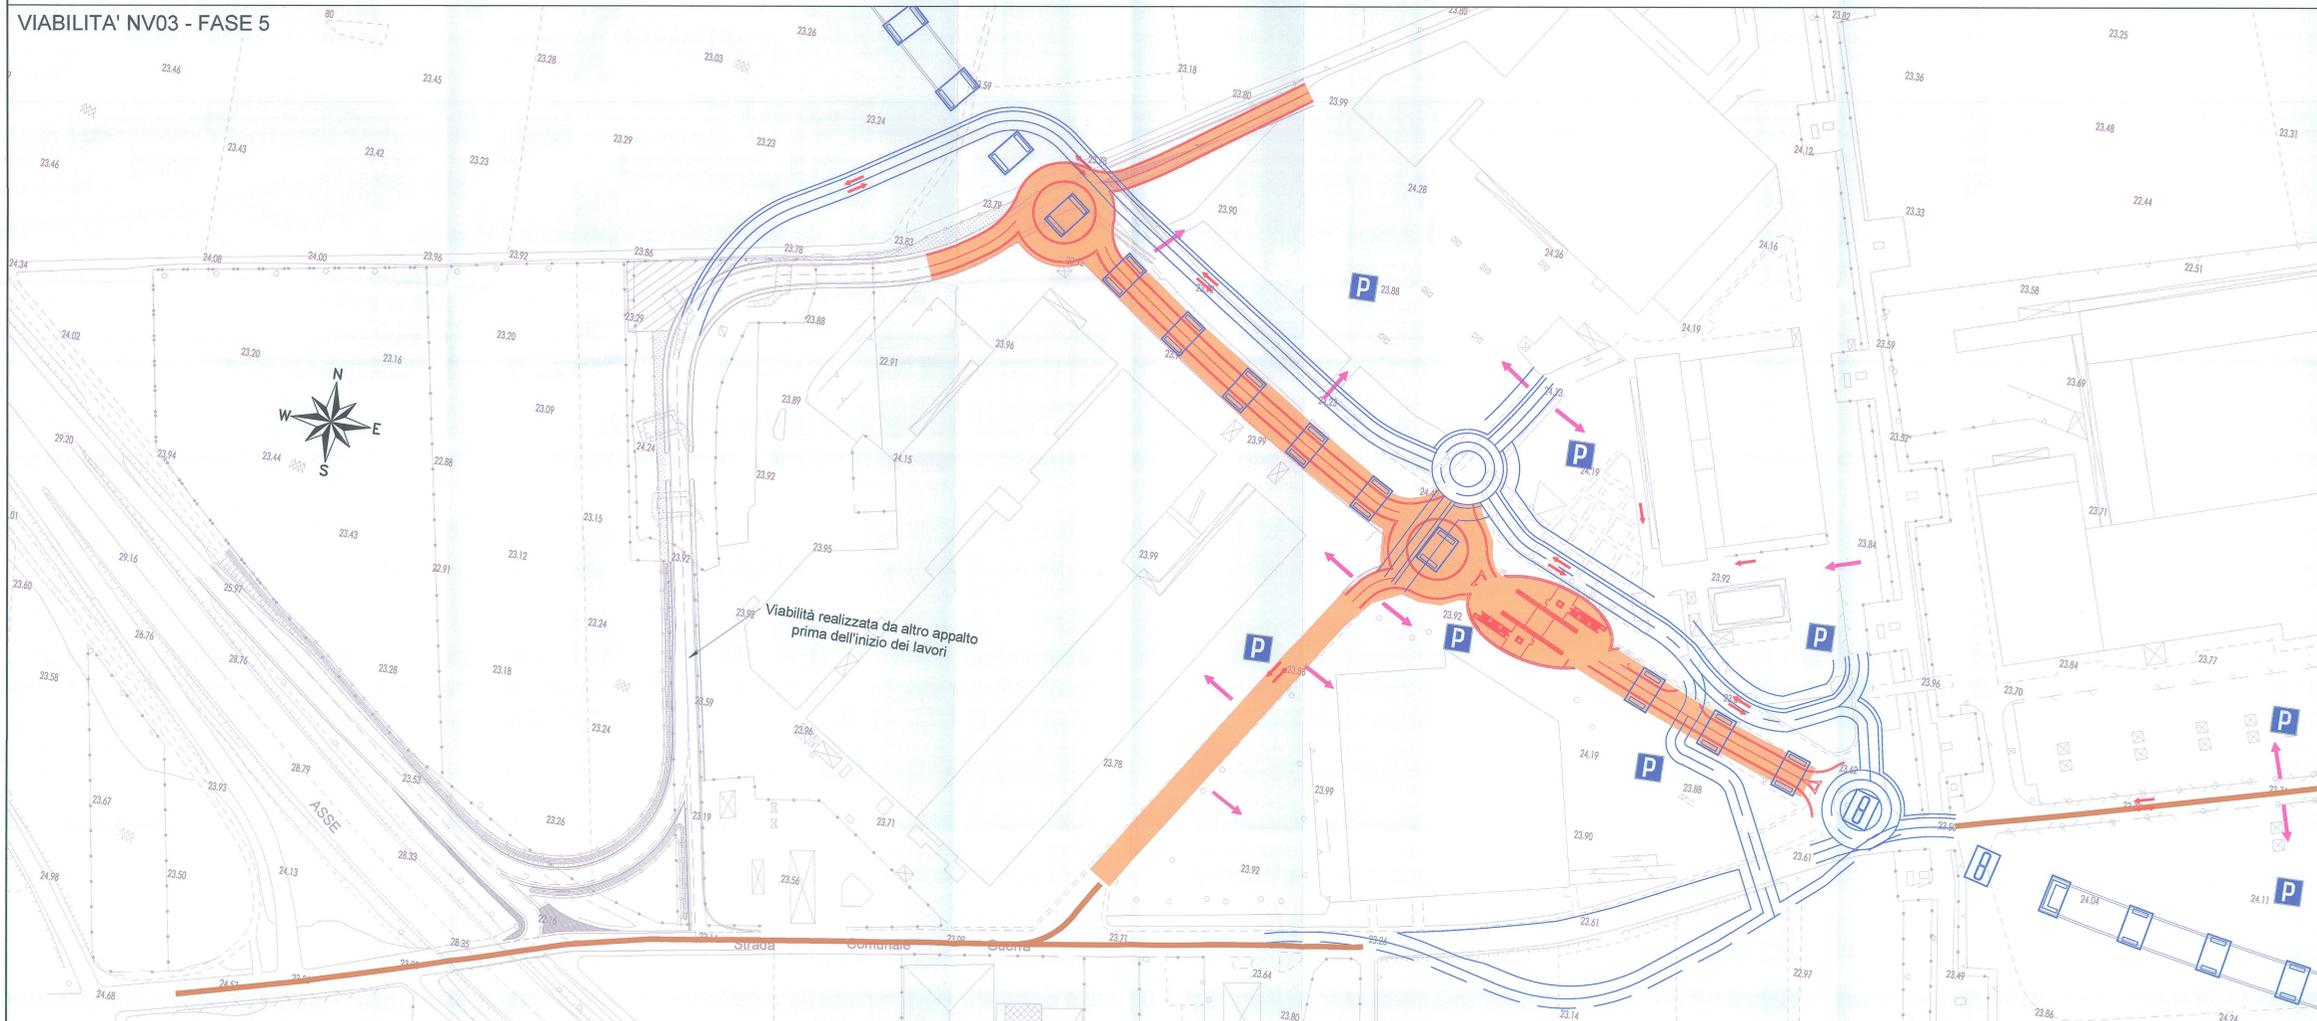

COMMITTENTE:

PROGETTAZIONE:

U.O. PRODUZIONE SUD - ISOLE
PROGETTO DEFINITIVO
ITINERARIO NAPOLI - BARI
VARIANTE LINEA CANCELLO - NAPOLI
NV - VIABILITA'
 Sistemazione viabilità interna centro commerciale - km 7+141
 Planimetria fasi esecutive
 Tav. 3 di 4

SCALA: 1:1000

Rev.	Descrizione	Redatto	Data	Verificato	Data	Approvato	Data	Autorizzante	Data
A	Emissione per CDS	L. Mottola	24/07/2018	S. Mottola	24/07/2018	[Signature]	24/07/2018	[Signature]	24/07/2018

File: I:\FE000D78P7\NV0300007A.DWG In. Etab. X